COMUNE DI GALLIPOLI

PROVINCIA DI LECCE

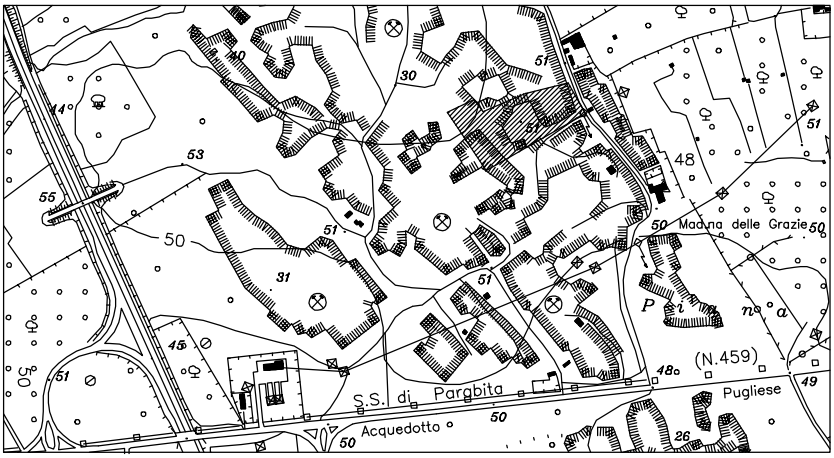

PROGETTO DI COLTIVAZIONE DELLA CAVA DI CARPARO SITA IN LOCALITA' *"MATER GRATIE"* E DISTINTA IN CATASTO AL FOGLIO DI MAPPA N° 12 P.LLE N° 6 PARTE E 40 PARTE

ALL. G

DOCUMENTAZIONE FOTOGRAFICA

Il Committente:

Ditta LU.PA. CAVE s.n.c.
di Luigi e Paolo MAURO
C.da Mater Gratiae - S.P. 361 Km 26
73014 Gallipoli (LE)
P.Iva 04252830759

I Tecnici:

Ing. Gianluca TOMMASI

Arch. Mariagrazia TRAMACERE

Data: Novembre 2019

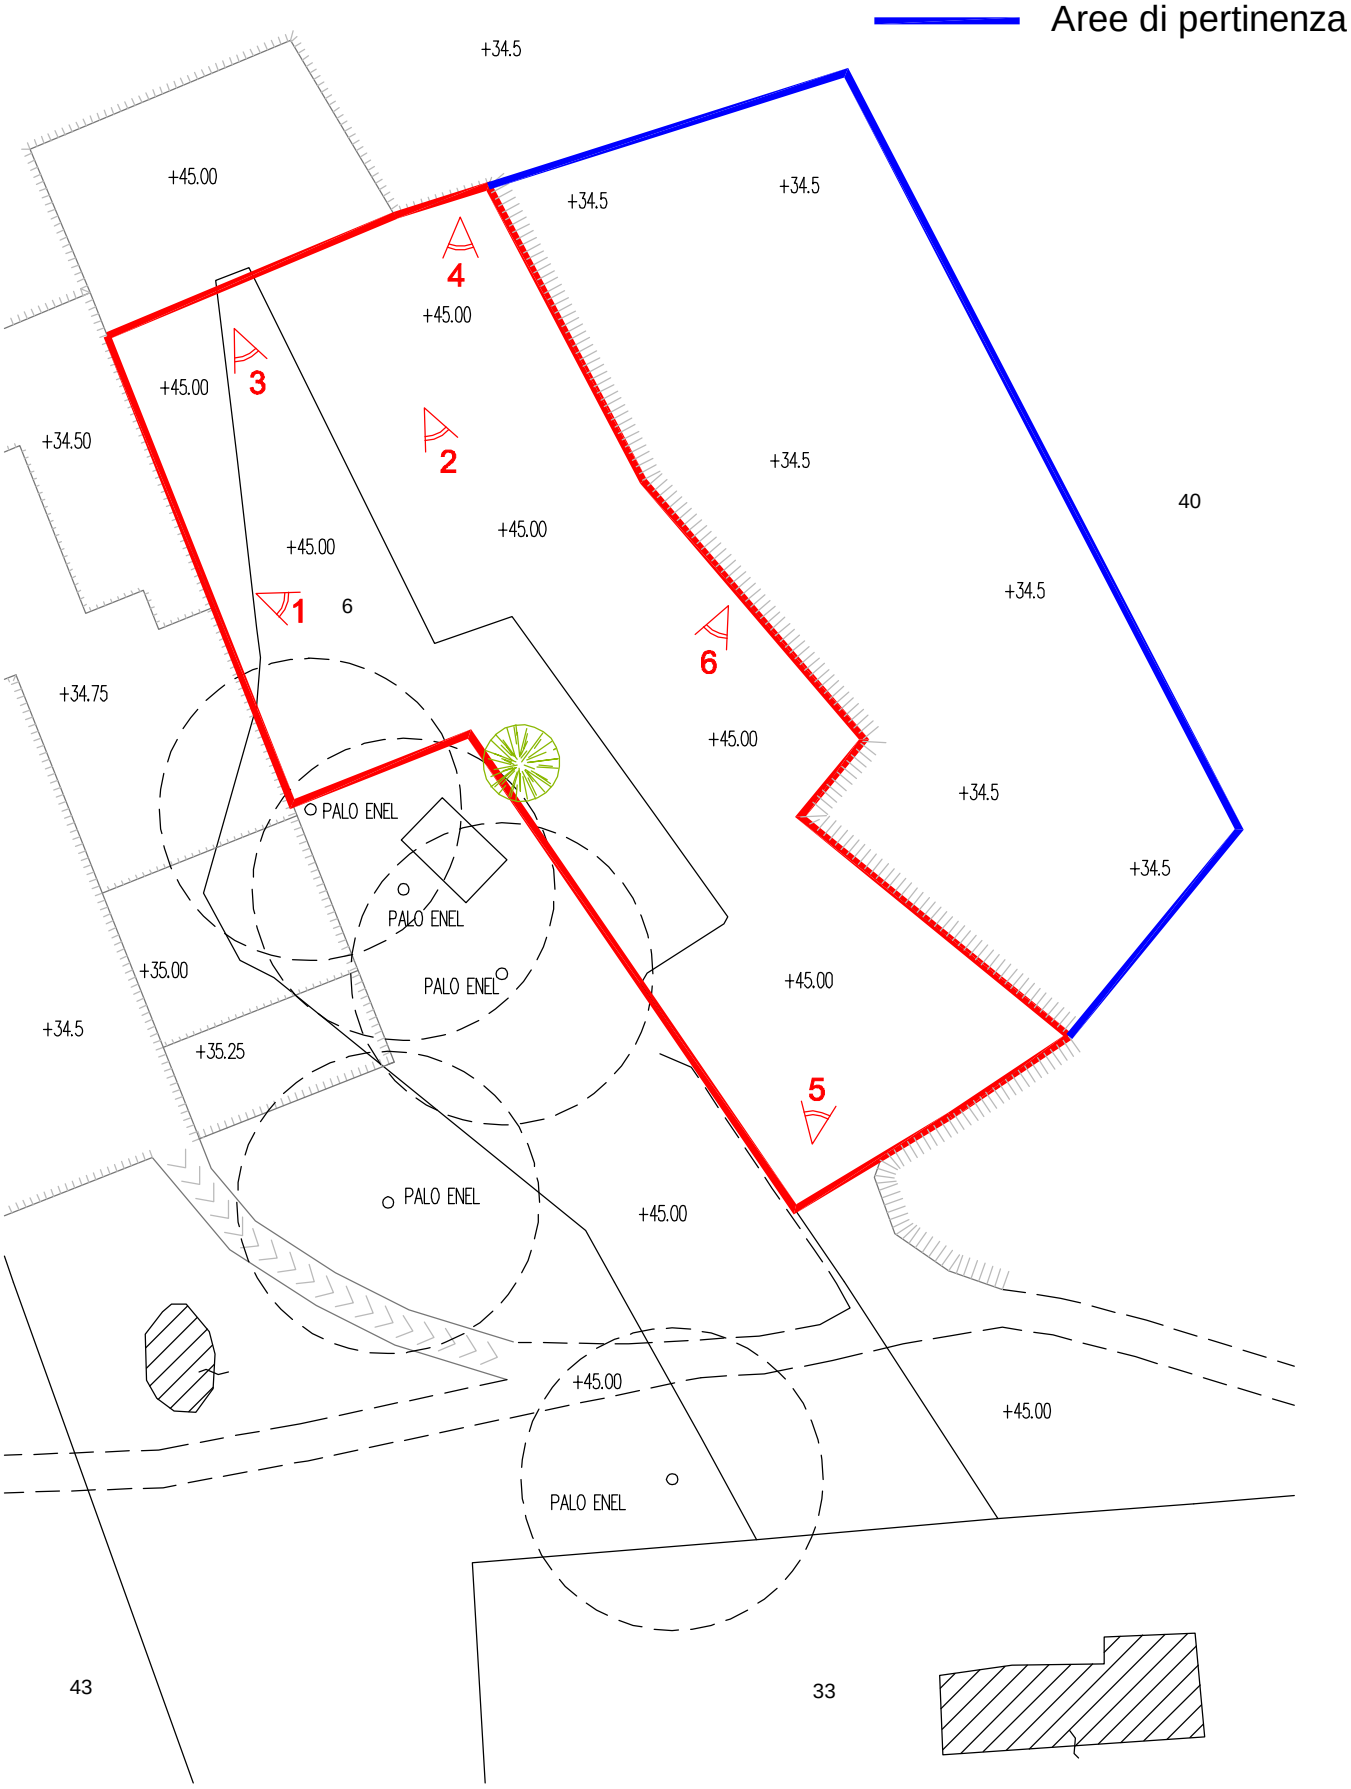

PLANIMETRIA CON INDICAZIONE DEI CONI DI VISTA - scala 1: 1.000

FOTO N° 1

FOTO N° 2

FOTO N° 3

FOTO N° 4

FOTO N° 5

FOTO N° 6