COMUNE DI GALLIPOLI

PROVINCIA DI LECCE

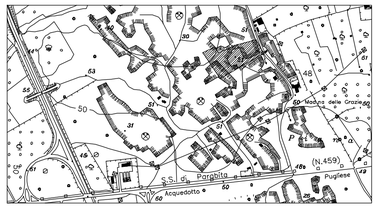

PROGETTO DI COLTIVAZIONE DELLA CAVA DI CARPARO SITA IN LOCALITA' *"MATER GRATIE"* E DISTINTA IN CATASTO AL FOGLIO DI MAPPA N° 12 P.LLE N° 6 PARTE E 40 PARTE

TAV. 27 INTEGR.

PROGETTO DI RECUPERO AMBIENTALE GEOREFERENZIATO: 1° FASE

scala 1:500

Il Committente:

Ditta LU.PA. CAVE s.n.c.
di Luigi e Paolo MAURO
C.da Mater Gratiae - S.P. 361 Km 26
73014 Gallipoli (LE)
P.Iva 04252830759

I Tecnici:

Ing. Gianluca TOMMASI

Arch. Mariagrazia TRAMACERE

Data: Aprile 2023

LEGENDA

CAVA DA COLTIVARE
COMUNE DI GALLIPOLI
FOGLIO N° 12 P.LLE N° 6 PARTE E 40 PARTE

AREE DI PERTINENZA

ALBERATURA PERIMETRALE DI PINO D'ALEPPO (*PINUS HALEPENSIS*) E LECCIO (*QUERCUS ILEX* L.)

MACCHIA MEDITERRANEA. DENSITÀ MEDIA DI 1.600 PIANTE PER ETTARO. SPECIE PREVISTE: GINEPRO *(GIUNIPERUS MACROCARPA)* 25%, CORBEZZOLO *(ARBUTUS UNEDO)* 25%, LENTISCO (*PISTACIA LENTISCUS*) 25%, TIMO *(THYMUS VULGARIS)* 25%

PRATO RUSTICO POLIFITA ASCIUTTO *TRIFOLIUM SUBTERRANEUM* L., *LAGARUS OVATUS* L., *VICIA VILLOSA* ROTH, *VICIA SATIVA* L., *TRIGONELLA CORNICULATA* (L.) L., *MATRICARIA CHAMOMILLA* L., *CICHORIUM INTYBUS* L., *AVENA FATUA* L. E *BORAGO OFFICINALIS* L..

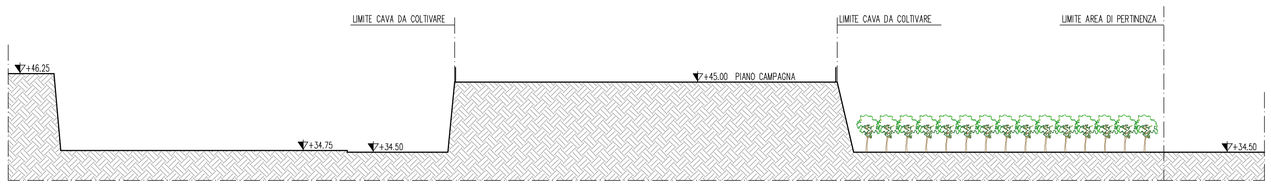

SEZIONE A-A'

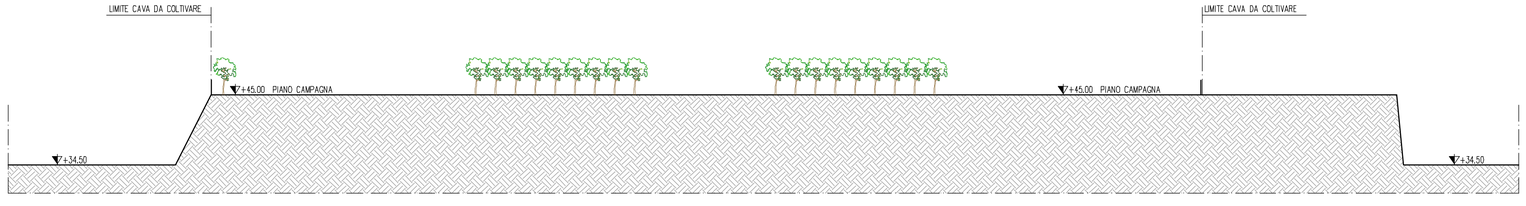

SEZIONE B-B'