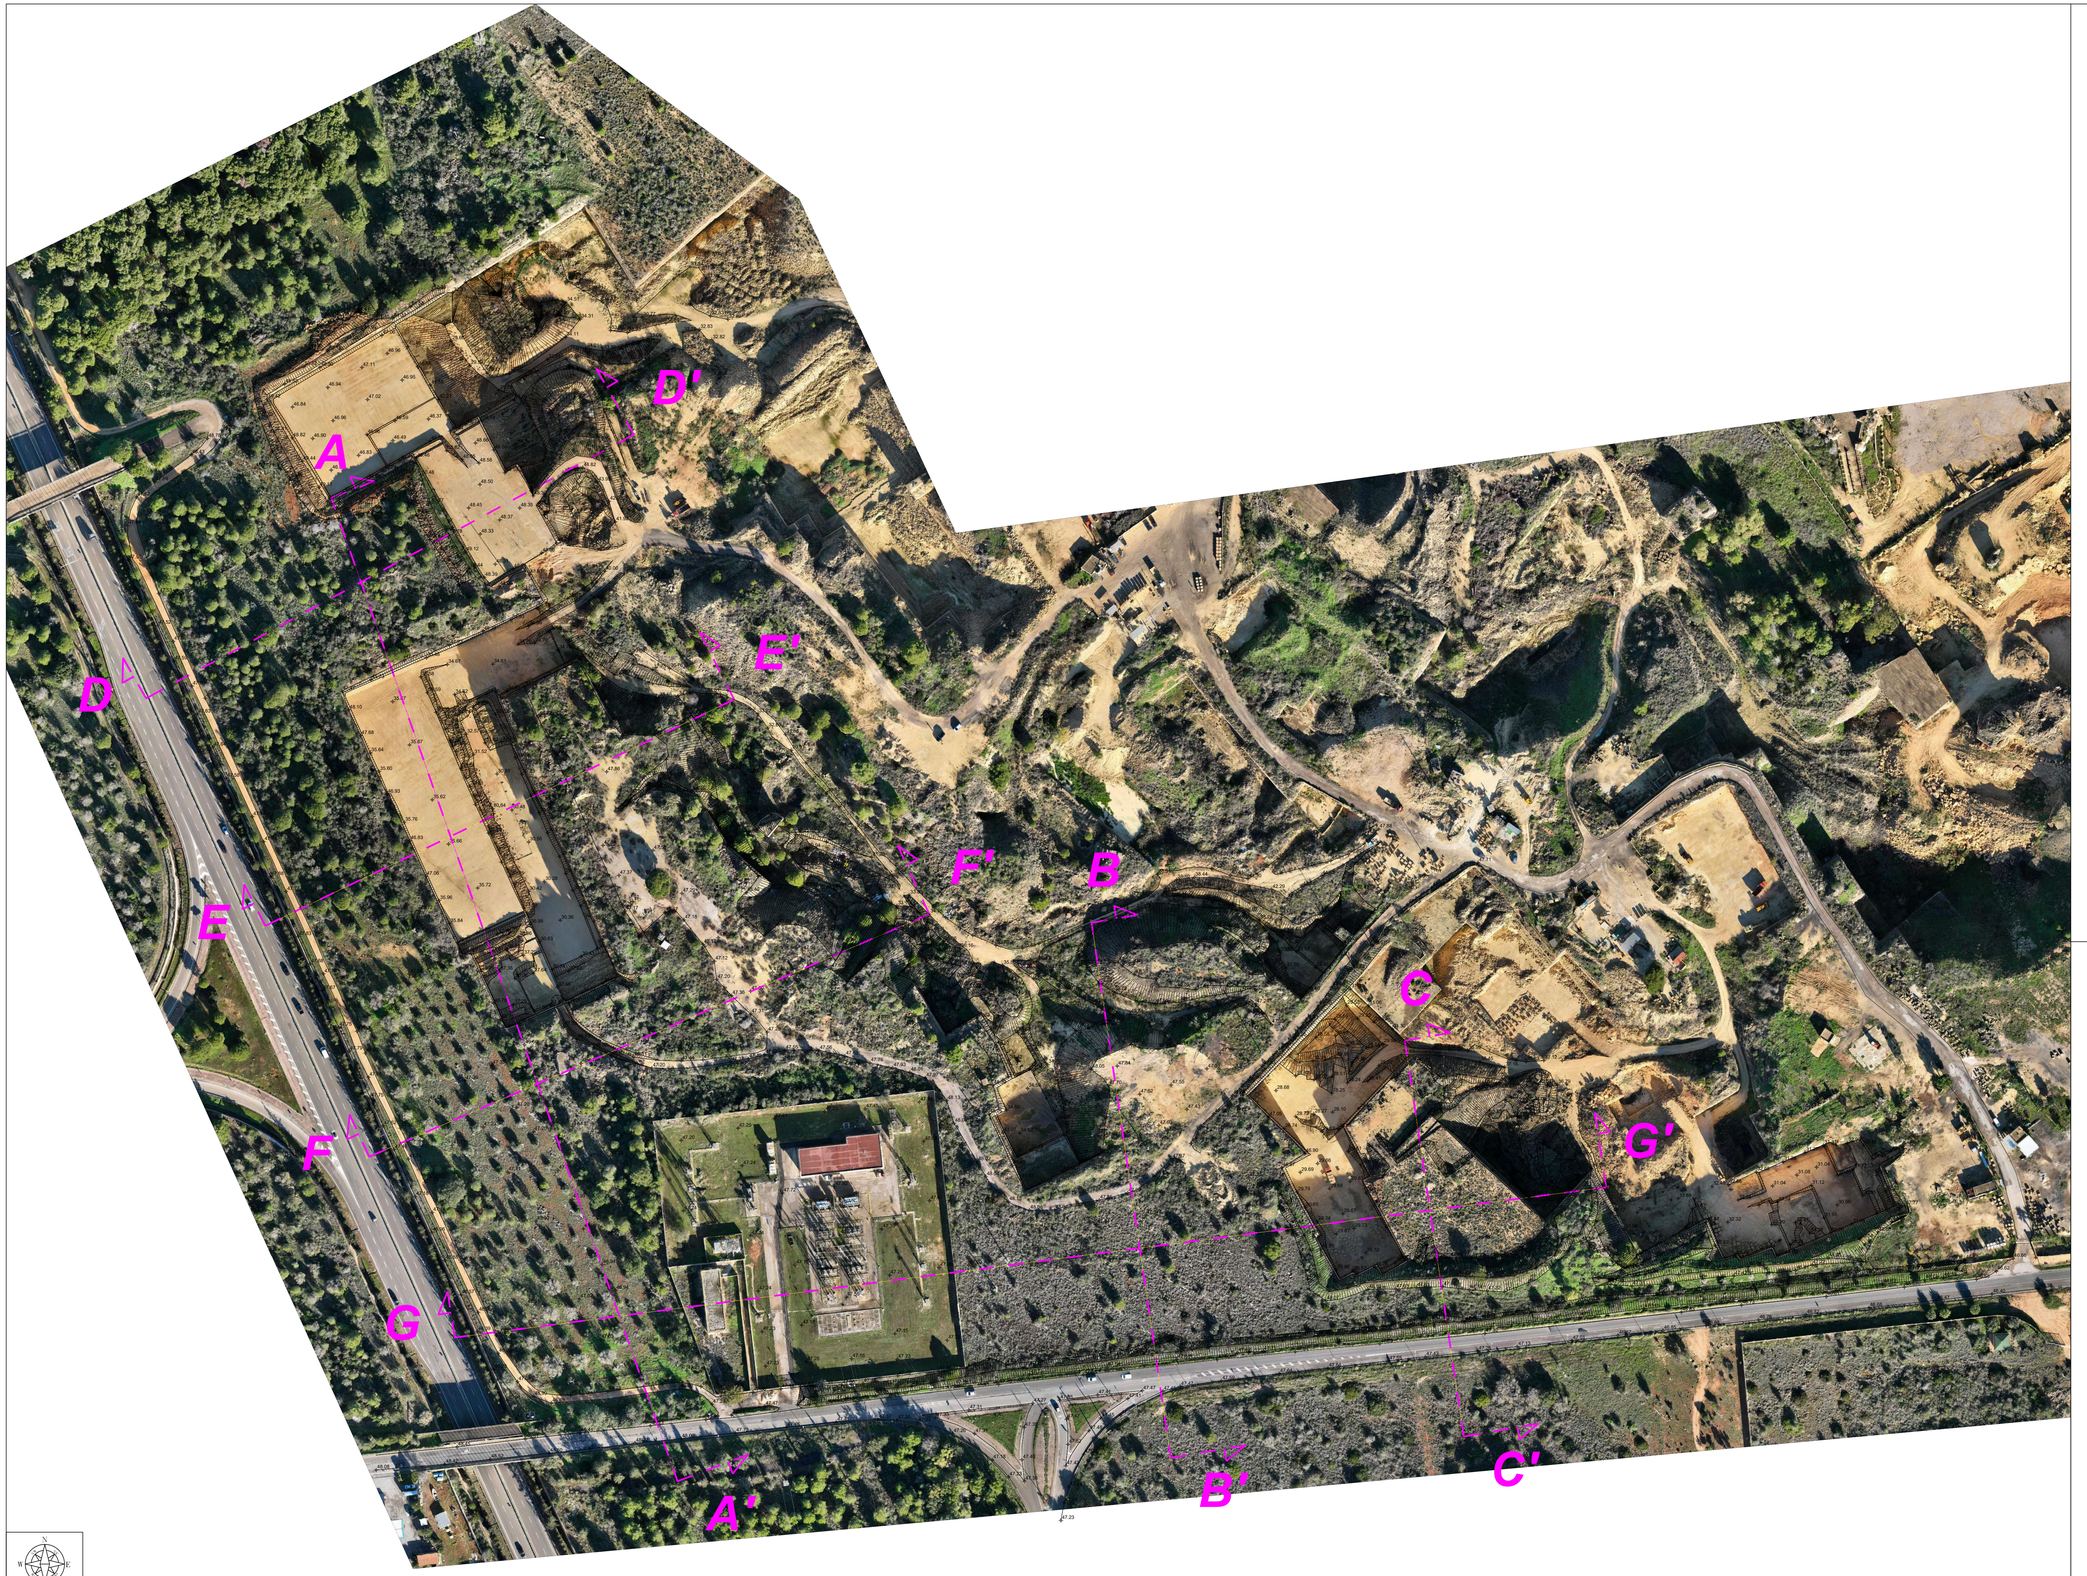

Scala 1:1000

LEGENDA

- Punto di dettaglio rilevato

Quota Quota del punto di dettaglio

Regione Puglia
Comune di Gallipoli
Provincia di Lecce

Titolo del progetto:

PROGETTO DI RIATTIVAZIONE E COMPLETAMENTO DI CAVE PARZIALMENTE COLTIVATE,COMMERCIALIZZAZIONE DI MATERIALE GIA' CAVATO E GIACENTE NELLE AREE DI PROPRIETA', RIPRISTINO AMBIENTALE DELLE AREE ESTRATTIVE.

IN CATASTO NEL F° 12 part.lle 40/P, 43/P, 69/P .

Elaborato: Piano quotato per linee e per punti	Tav: Tav.1
Proponente/Gestore: **LA PIETRA Srls** **Via Provinciale per Alezio** **73014 Gallipoli (Le)**	Scala: 1:1000
	Formato: 1109x711
	Data: FEBBRAIO 2025

PROGETTO E CONSULENZA AMBIENTALE E PAESAGGISTICA:

MASILLO GEOCONSULTING

Via Santa Croce,66
72020 Erchie (BR)
P.IVA 02706620744
Mail: masillogeo@gmail.com

Geol.Giuseppe Masillo

Dr.Arch.Alfredo Masillo

Rev:	Data revisione:	Descrizione revisione:	Redatto:	Controllato:	Approvato:
00	FEBBRAIO 2025	Prima Emissione	MASILLO GEOCONSULTING		