


# COMUNE DI GALLIPOLI

PROVINCIA DI LECCE

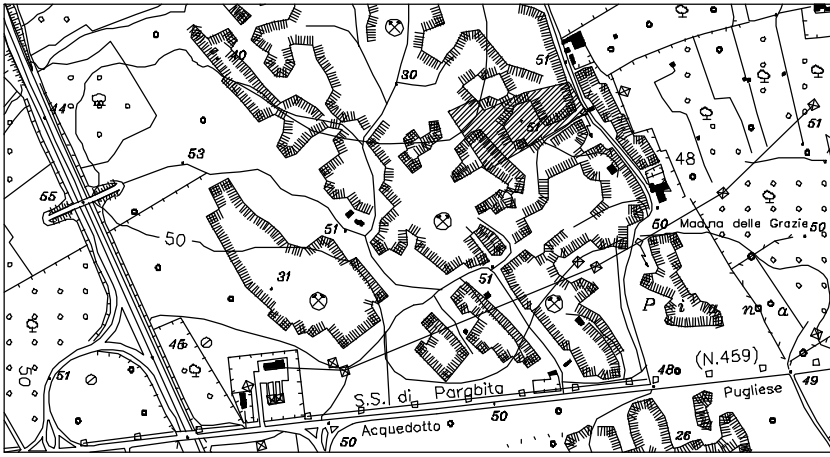

PROGETTO DI RIATTIVAZIONE PER RECUPERO AMBIENTALE (FG. 12 P.LLE 9p-40p-67p E 69p) E AMPLIAMENTO (FG. 12 P.LLE 6p E 40p) DEI SITI ESTRATTIVI IN LOCALITA' "MATER GRATIAE" CON VALUTAZIONE DI IMPATTO AMBIENTALE (OVE OCCORRE EX ART. 29 D.LGS. 152/2006)

TAV. 15

PROGETTO DI RECUPERO AMBIENTALE:  
FASE 2 (*Sistemazione finale - Sito 1*)

scala 1: 500

Il Committente:  
Ditta LU.PA. CAVE s.n.c.  
di Luigi e Paolo MAURO  
C.da Mater Gratiae - S.P. 361 Km 26  
73014 Gallipoli (LE)  
P.Iva 04252830759

I Tecnici:  
Ing. Gianluca TOMMASI  
  
Arch. Mariagrazia TRAMACERE

Data: Maggio 2025

## LEGENDA




CAVA DA RIATTIVARE (Sito 1)  
(Foglio di mappa 12 p.lle nn. 69 parte e 9 parte)



CAVA CON AUTORIZZAZIONE SCADUTA  
(Foglio di mappa 12 p.lla 69 parte - Determinazione n. 73/2011)




Aree rinaturalizzate spontaneamente

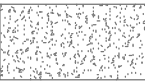


Rimodellamento con il materiale di sfrido già presente nel sito



Recinzione metallica da realizzare (h = 2,00 mt)

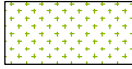

Prato rustico polifita asciutto  
*Trifolium subterraneum* L., *Lagarus Ovatus* L., *Vicia Villosa* Roth, *Vicia Satuva* L., *Trigonella Corniculata* (L.) L., *Matricaria Chamomilla* L., *Cichorium Intybus* L., *Avena Fatua* L. e *Borago Officinalis* L..

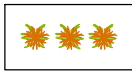

Macchia mediterranea realizzata con gruppi omogenei di specie distanziati fra loro con sesto irregolare.  
Densità media di 1.600 piante per ettaro. Specie previste: Ginepro, Corbezzolo, Lentisco, Timo

