


COMUNE DI GALLIPOLI
PROVINCIA DI LECCE

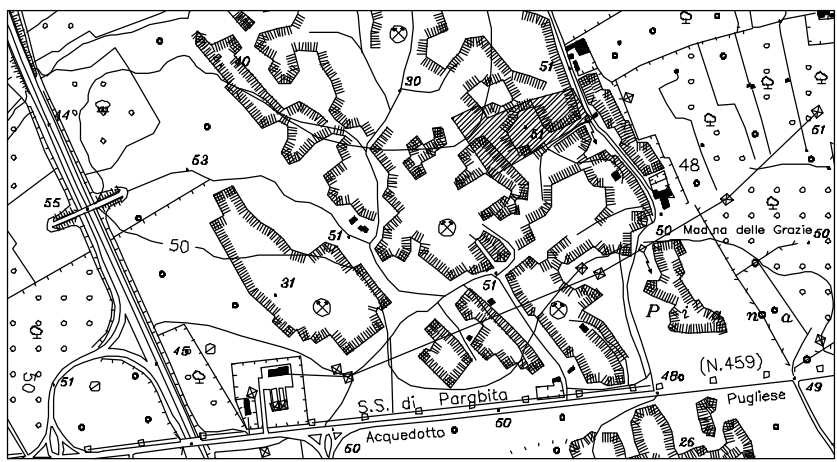

PROGETTO DI RIATTIVAZIONE PER RECUPERO AMBIENTALE (FG. 12 P.LLE 9p-40p-67p E 69p) E AMPLIAMENTO (FG. 12 P.LLE 6p E 40p) DEI SITI ESTRATTIVI IN LOCALITA' "MATER GRATIAE" CON VALUTAZIONE DI IMPATTO AMBIENTALE (OVE OCCORRE EX ART. 29 D.LGS. 152/2006)

TAV. 21

PROGETTO DI COLTIVAZIONE: FASE 4
(Area da autorizzare in ampliamento)

scala 1: 500

Il Committente:
Ditta LU.PA. CAVE s.n.c.
di Luigi e Paolo MAURO
C.da Mater Gratiae - S.P. 361 Km 26
73014 Gallipoli (LE)
P.Iva 04252830759


I Tecnici:
Ing. Gianluca TOMMASI

Arch. Mariagrazia TRAMACERE

Data: Maggio 2025

LEGENDA

- CAVA DA AUTORIZZARE IN AMPLIAMENTO
(Foglio di mappa 12 p.lle nn. 6 parte e 40 parte)
- AREE DI PERTINENZA
- Aree rinaturalizzate spontaneamente


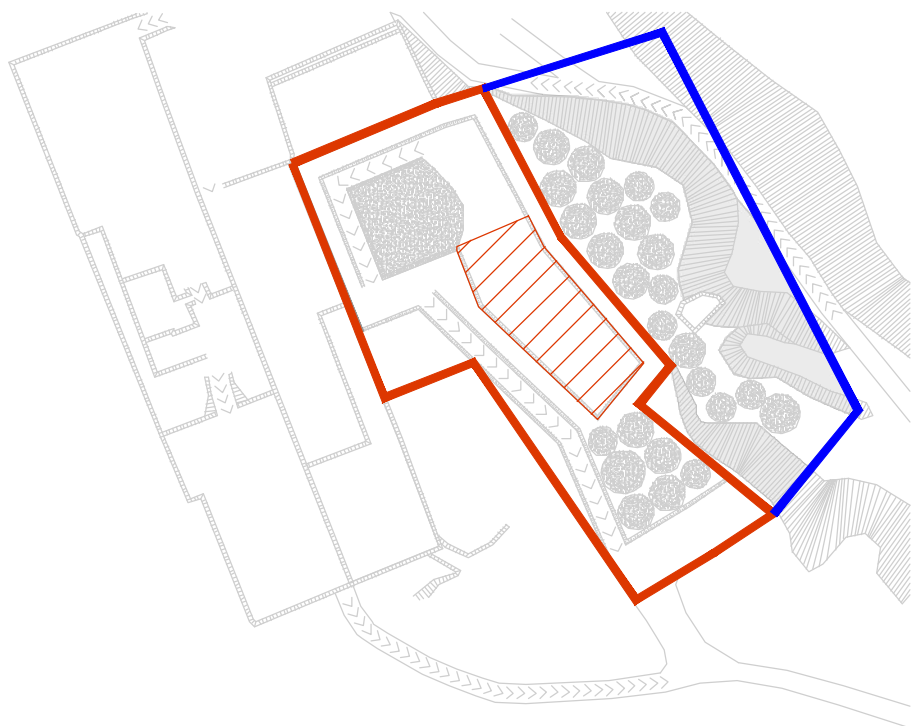


PLANIMETRIA - scala 1: 2.000


PROGETTO DI COLTIVAZIONE: 4° FASE

SUPERFICIE INTERESSATA: 1.130 mq
VOLUME TOTALE DA ESTRARRE:
1.130 mq x 10.00 mt= 11.300 mc
di cui:
- MATERIALE DI SFRIDO (20%): 2.260 mc
(in deposito 2.260 x 1,5 = 3.390 mc)
- CARPARO: 9.040 mc

DURATA DELLA FASE: 23 MESI

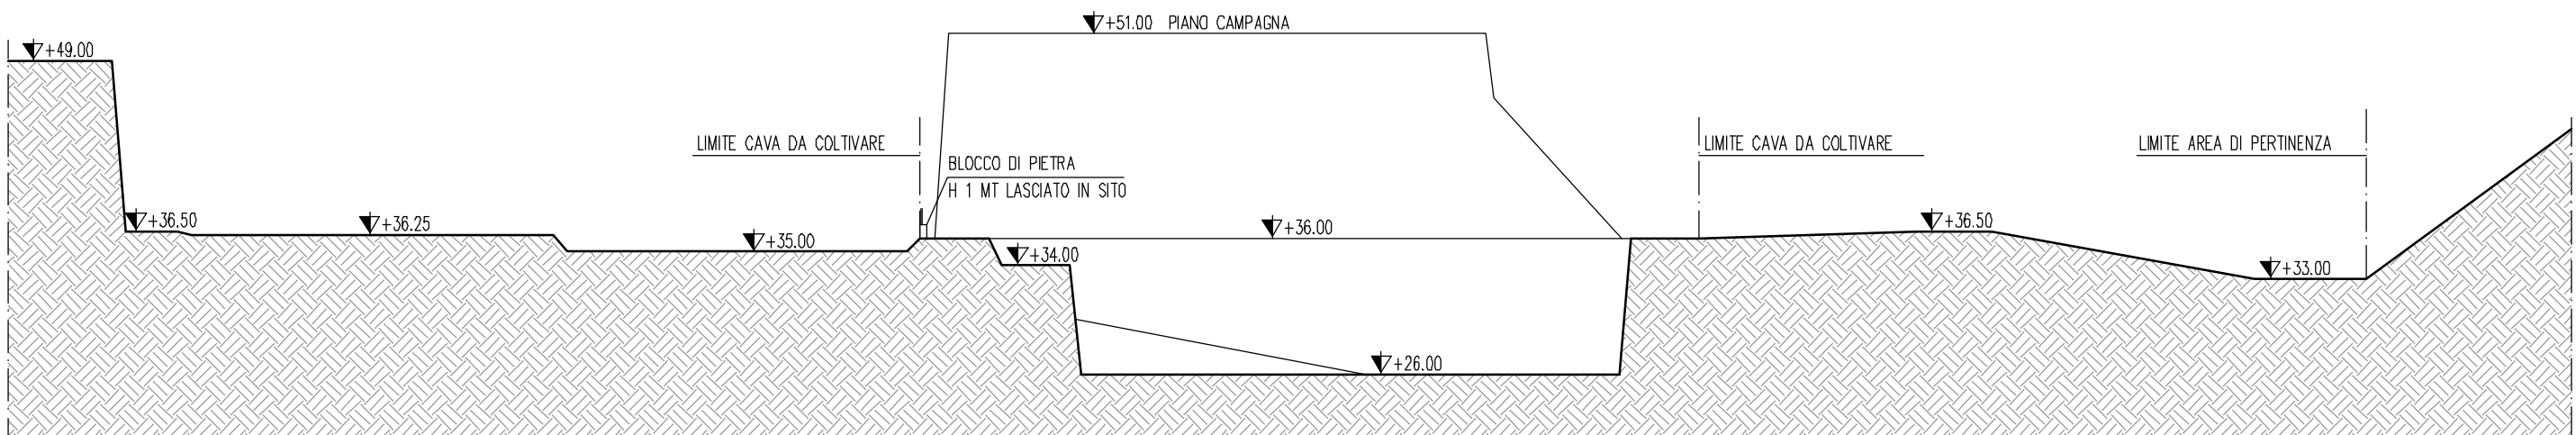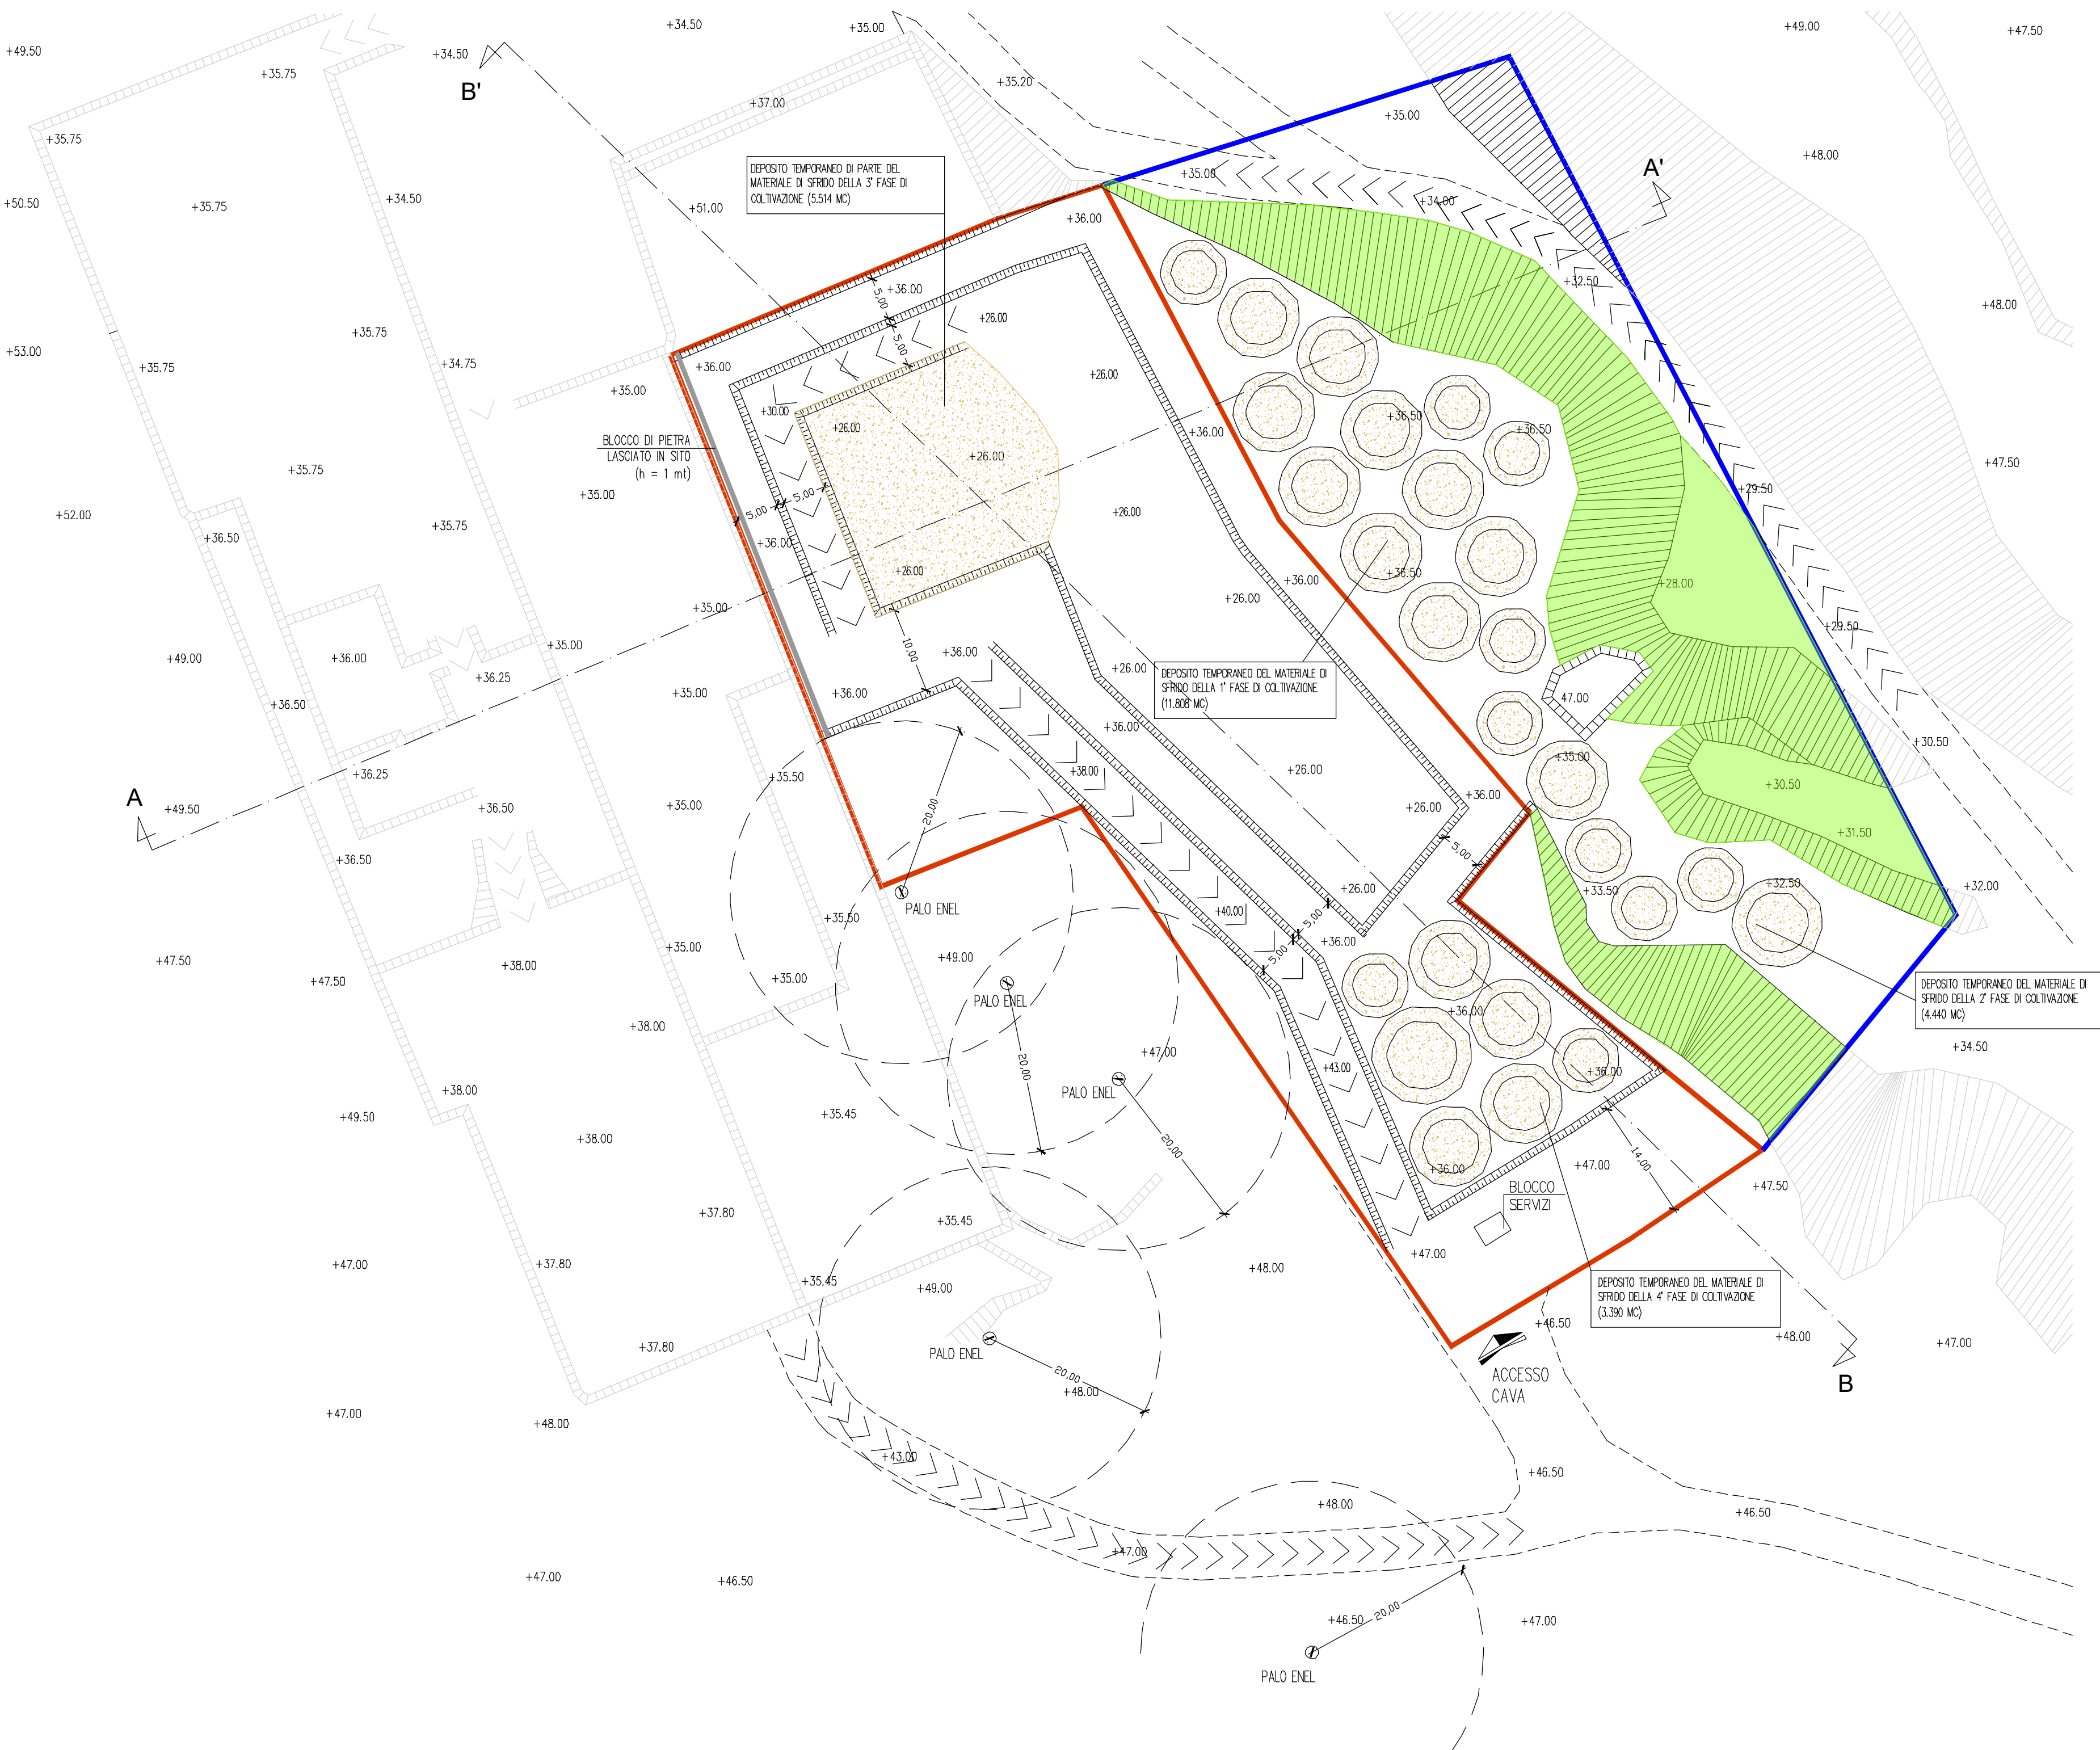

SEZIONE A-A'

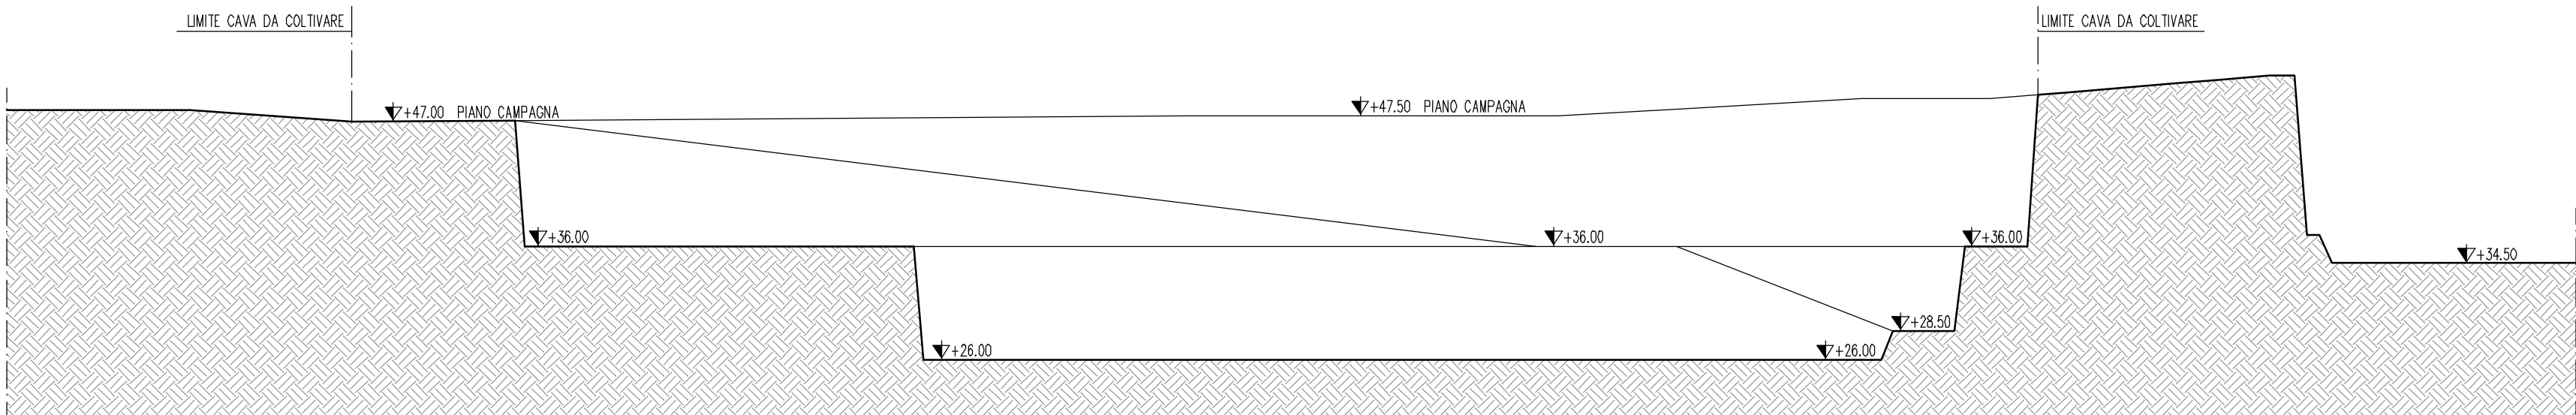

SEZIONE B-B'