


COMUNE DI GALLIPOLI
PROVINCIA DI LECCE

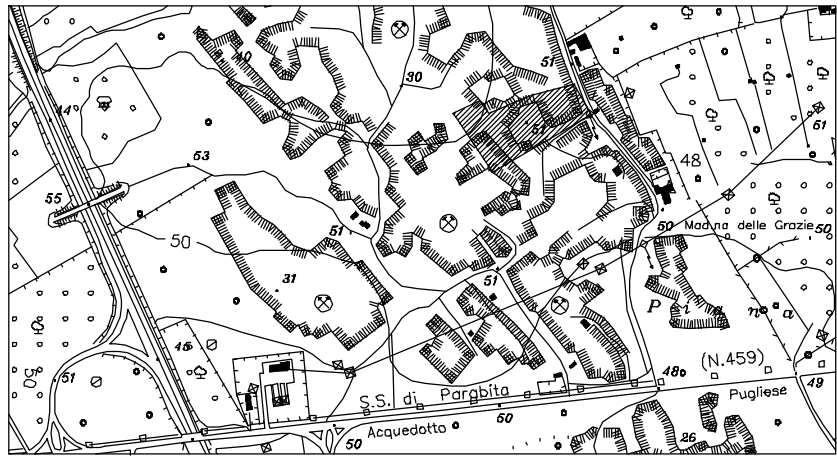

PROGETTO DI RIATTIVAZIONE PER RECUPERO AMBIENTALE (FG. 12 P.LLE 9p-40p-67p E 69p) E AMPLIAMENTO (FG. 12 P.LLE 6p E 40p) DEI SITI ESTRATTIVI IN LOCALITA' "MATER GRATIAE" CON VALUTAZIONE DI IMPATTO AMBIENTALE (OVE OCCORRE EX ART. 29 D.LGS. 152/2006)

TAV. 22

PROGETTO DI COLTIVAZIONE:
INDIVIDUAZIONE DELLE AREE COLMATE CON IL MATERIALE DI SFRIDO (*Area da autorizzare in ampliamento*) - scala 1: 500

Il Committente:
Ditta LU.PA. CAVE s.n.c.
di Luigi e Paolo MAURO
C.da Mater Gratiae - S.P. 361 Km 26
73014 Gallipoli (LE)
P.Iva 04252830759


I Tecnici:
Ing. Gianluca TOMMASI

Arch. Mariagrazia TRAMACERE


Data: Maggio 2025

LEGENDA

- CAVA DA AUTORIZZARE IN AMPLIAMENTO
(Foglio di mappa 12 p.lle nn. 6 parte e 40 parte)
- AREE DI PERTINENZA
- Aree rinaturalizzate spontaneamente
- Area colmata con il materiale di sfrido

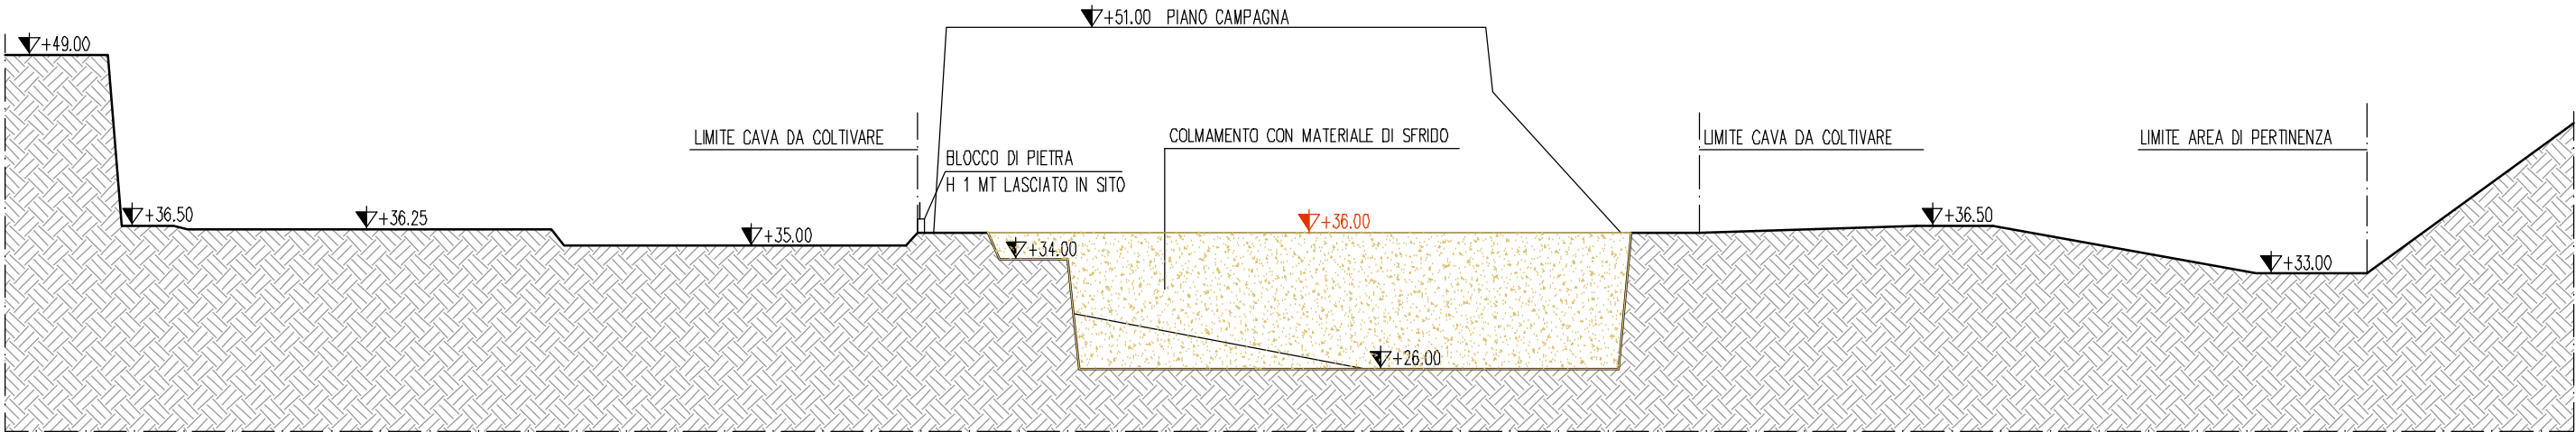

SEZIONE A-A'

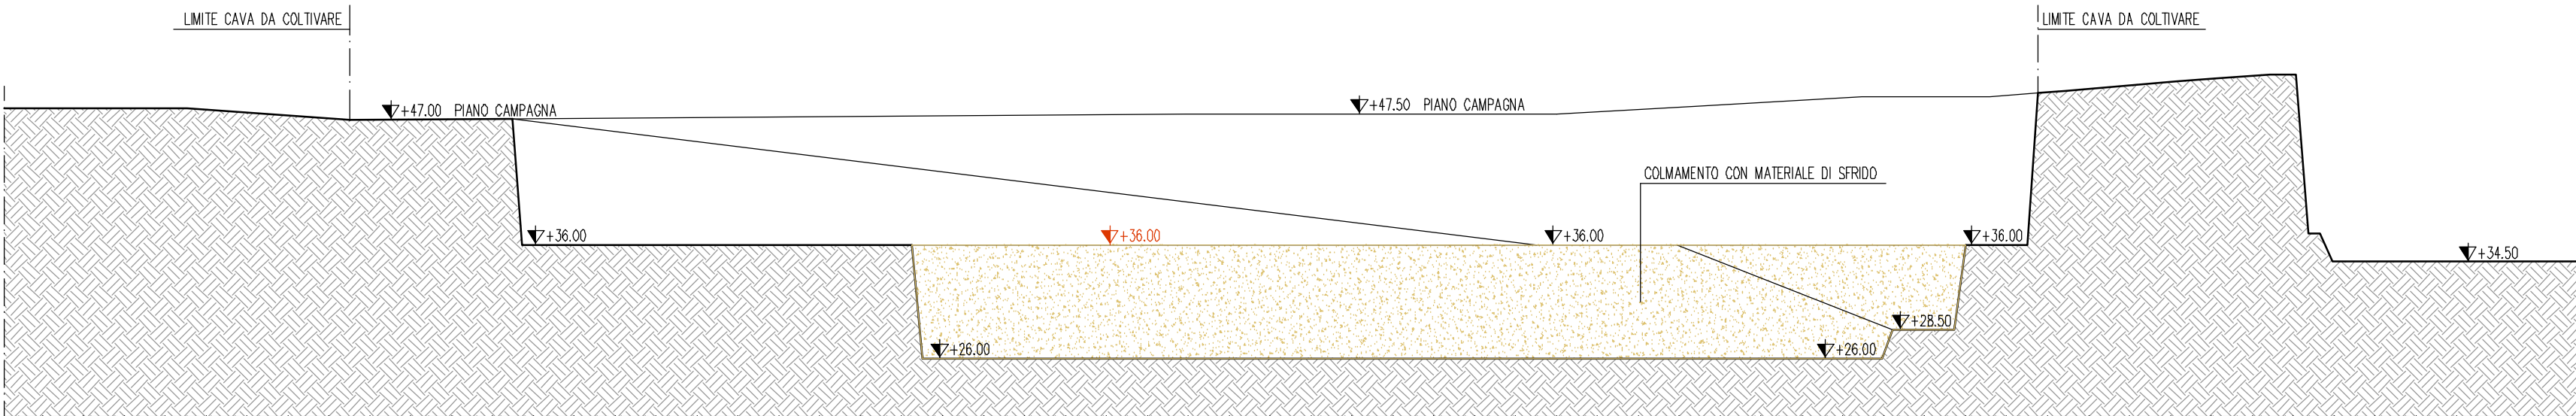

SEZIONE B-B'