


COMUNE DI GALLIPOLI

PROVINCIA DI LECCE

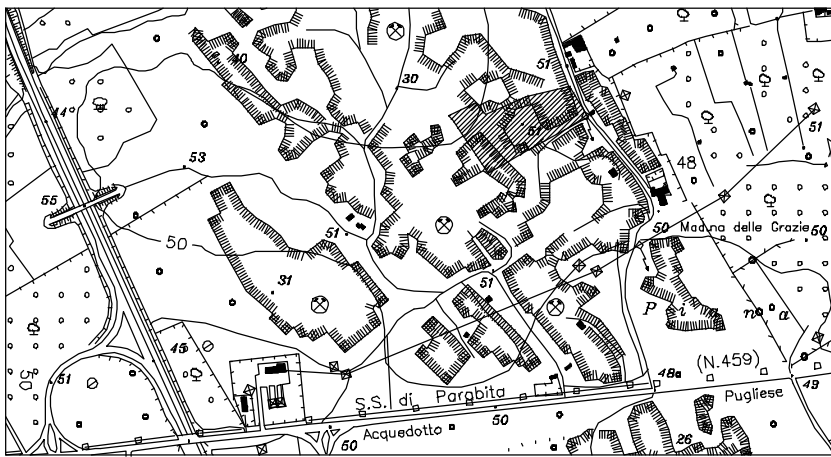

PROGETTO DI RIATTIVAZIONE PER RECUPERO AMBIENTALE (FG. 12 P.LLE 9p-40p-67p E 69p) E AMPLIAMENTO (FG. 12 P.LLE 6p E 40p) DEI SITI ESTRATTIVI IN LOCALITA' "MATER GRATIAE" CON VALUTAZIONE DI IMPATTO AMBIENTALE (OVE OCCORRE EX ART. 29 D.LGS. 152/2006)

TAV. 25

PROGETTO DI RECUPERO AMBIENTALE:
FASE 2 (*Area da autorizzare in ampliamento*)

scala 1: 500

Il Committente:

Ditta LU.PA. CAVE s.n.c.
di Luigi e Paolo MAURO
C.da Mater Gratiae - S.P. 361 Km 26
73014 Gallipoli (LE)
P.Iva 04252830759

I Tecnici:

Ing. Gianluca TOMMASI

Arch. Mariagrazia TRAMACERE

Data: Maggio 2025

LEGENDA




CAVA DA AUTORIZZARE IN AMPLIAMENTO
(Foglio di mappa 12 p.lle nn. 6 parte e 40 parte)



AREE DI PERTINENZA




Aree rinaturalizzate spontaneamente

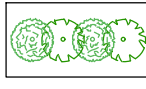

Alberatura perimetrale




Macchia mediterranea. Densità media di 1.600 piante per ettaro. Specie previste: ginepro (*giuniperus macrocarpa*) 25%, corbezzolo (*arbutus unedo*) 25%, lentisco (*pistacia lentiscus*) 25%, timo (*thymus vulgaris*) 25%

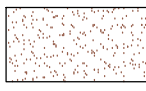


Terreno vegetale



Colmamento con il materiale di sfido derivante dalla coltivazione

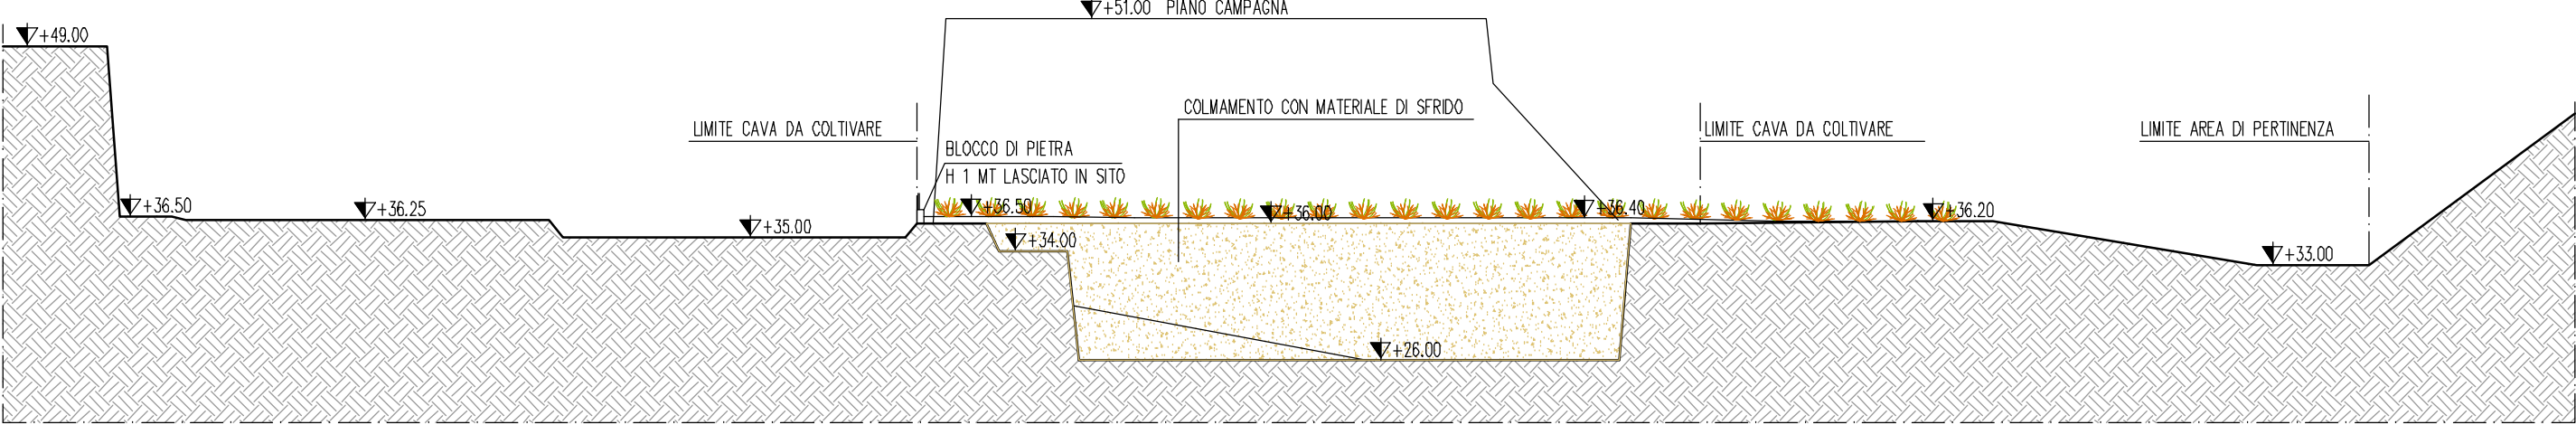

SEZIONE A-A'

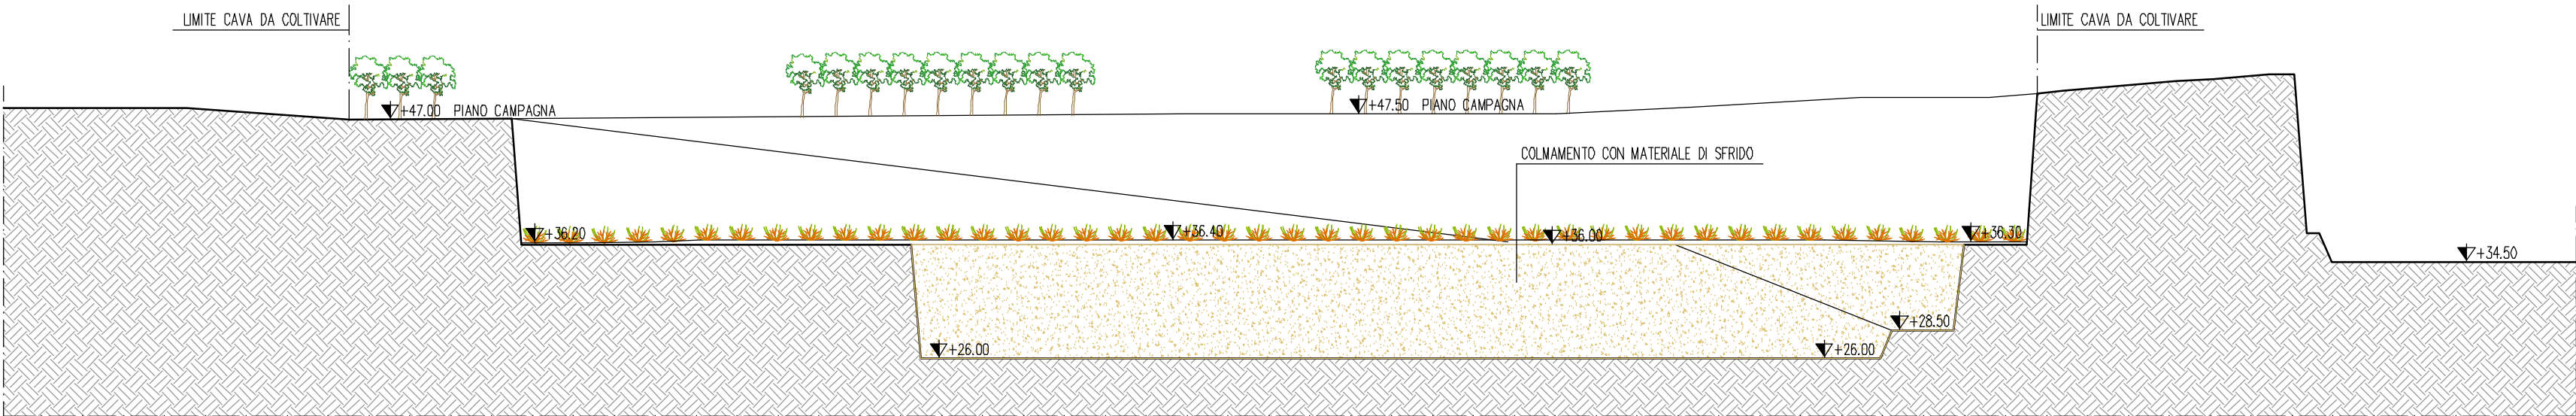

SEZIONE B-B'