


COMUNE DI GALLIPOLI

PROVINCIA DI LECCE

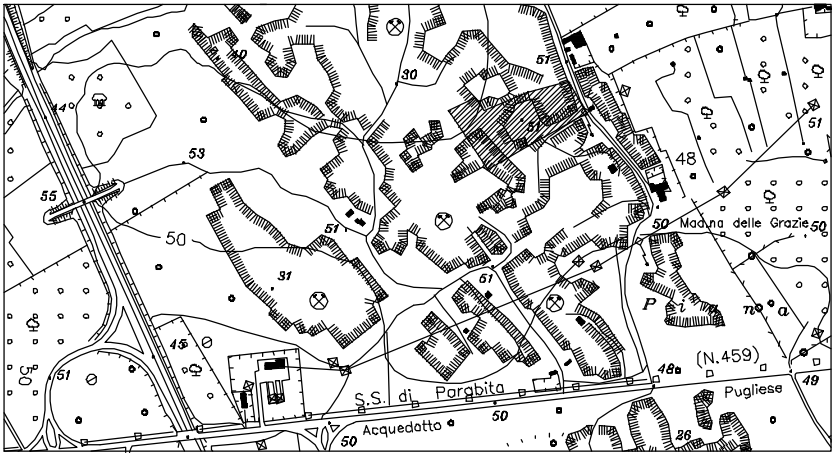

PROGETTO DI RIATTIVAZIONE PER RECUPERO AMBIENTALE (FG. 12 P.LLE 9p-40p-67p E 69p) E AMPLIAMENTO (FG. 12 P.LLE 6p E 40p) DEI SITI ESTRATTIVI IN LOCALITA' "MATER GRATIAE" CON VALUTAZIONE DI IMPATTO AMBIENTALE (OVE OCCORRE EX ART. 29 D.LGS. 152/2006)

TAV. 28

PARTICOLARE SCARPATE


scala 1: 200

Il Committente:
Ditta LU.PA. CAVE s.n.c.
di Luigi e Paolo MAURO
C.da Mater Gratiae - S.P. 361 Km 26
73014 Gallipoli (LE)
P.Iva 04252830759

I Tecnici:
Ing. Gianluca TOMMASI

Arch. Mariagrazia TRAMACERE

Data: Maggio 2025

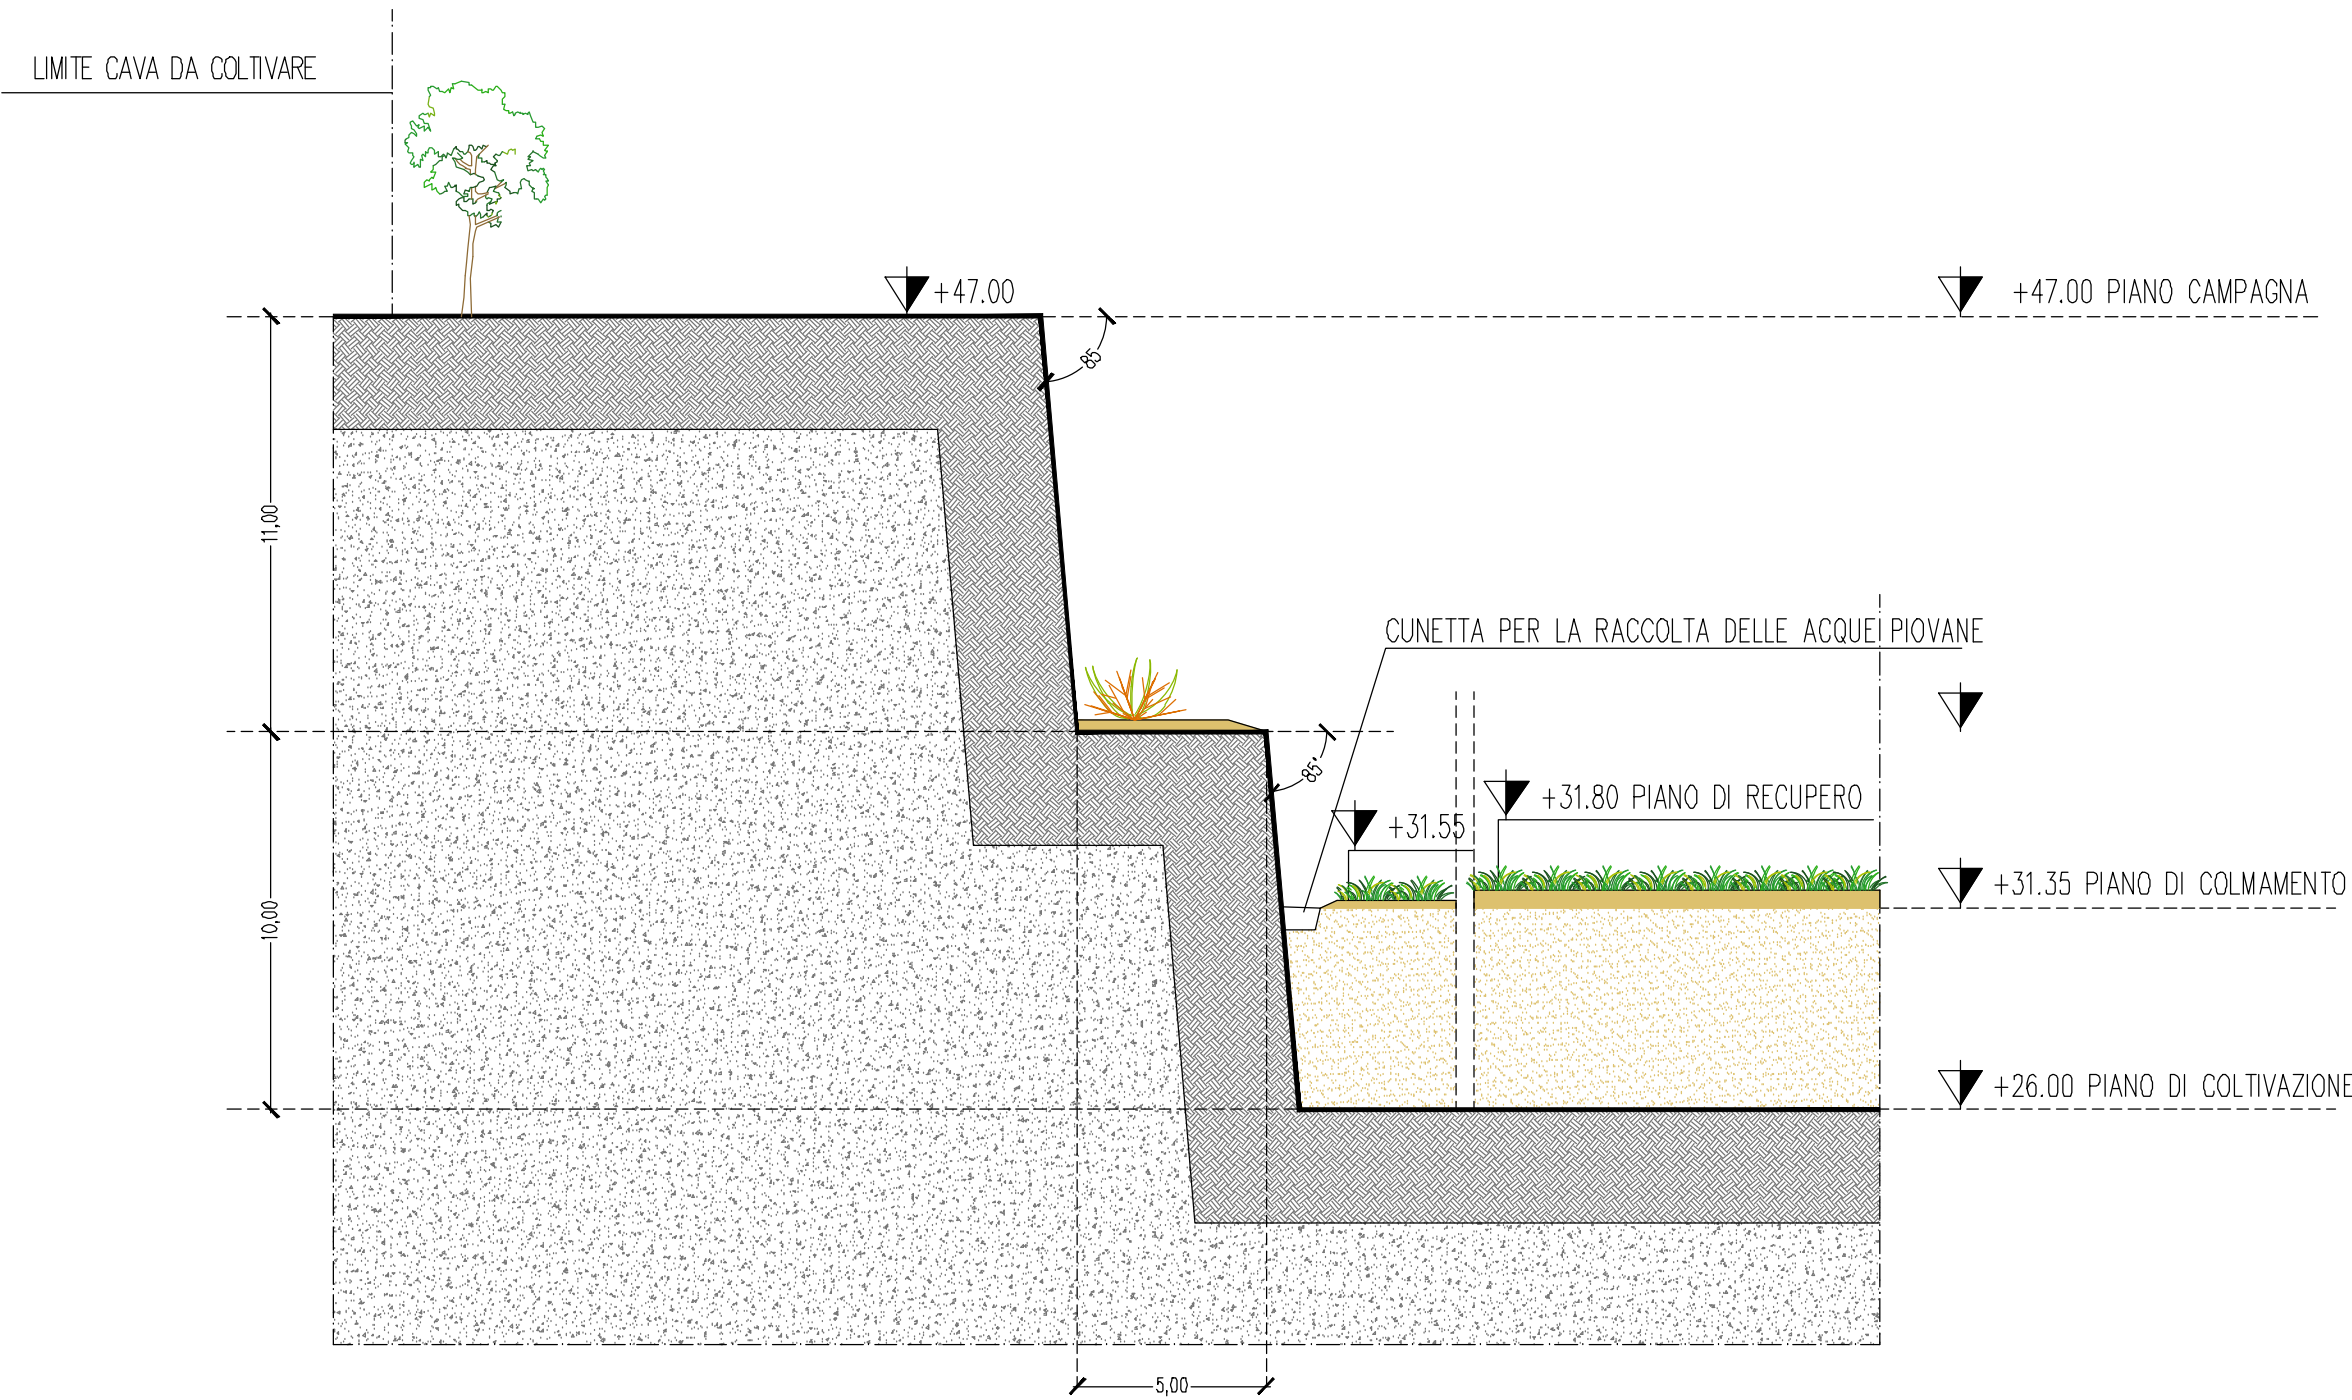

PARTICOLARE SCARPATE