


COMUNE DI GALLIPOLI

PROVINCIA DI LECCE

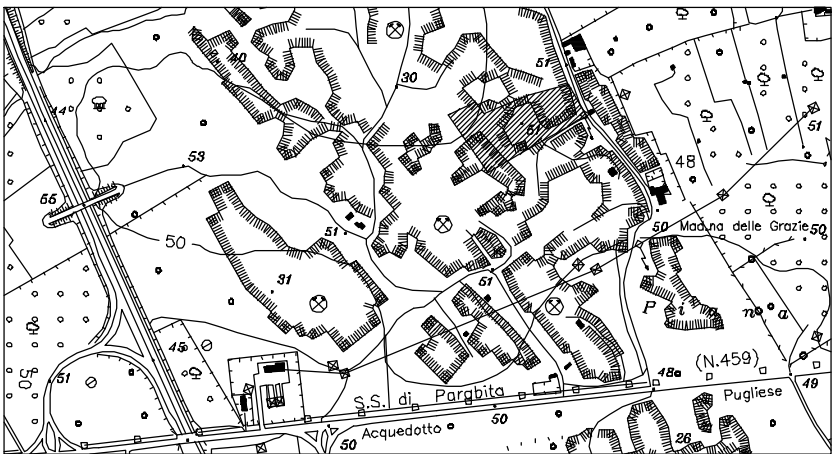

PROGETTO DI RECUPERO AMBIENTALE DELLA CAVA
DISTINTA AL FG. 12 P.LLE 10, 11 e 69p E MODIFICA AI
PIANI DI COLTIVAZIONE E RECUPERO AMBIENTALE
DELLA CAVA DISTINTA AL FG. 11 P.LLA 253p IN
LOCALITA' "MATER GRATIAE" CON VALUTAZIONE DI
IMPATTO AMBIENTALE EX ART. 29 D.LGS. 152/2006

TAV. 12

SERVIZI



scala 1:1.000 - 1:50

Il Committente:
Ditta Mario MAURO
Via Firenze n° 37
73014 Gallipoli (LE)
P.Iva 04670810755

I Tecnici:
Ing. Gianluca TOMMASI

Arch. Mariagrazia TRAMACERE

Data: Giugno 2025

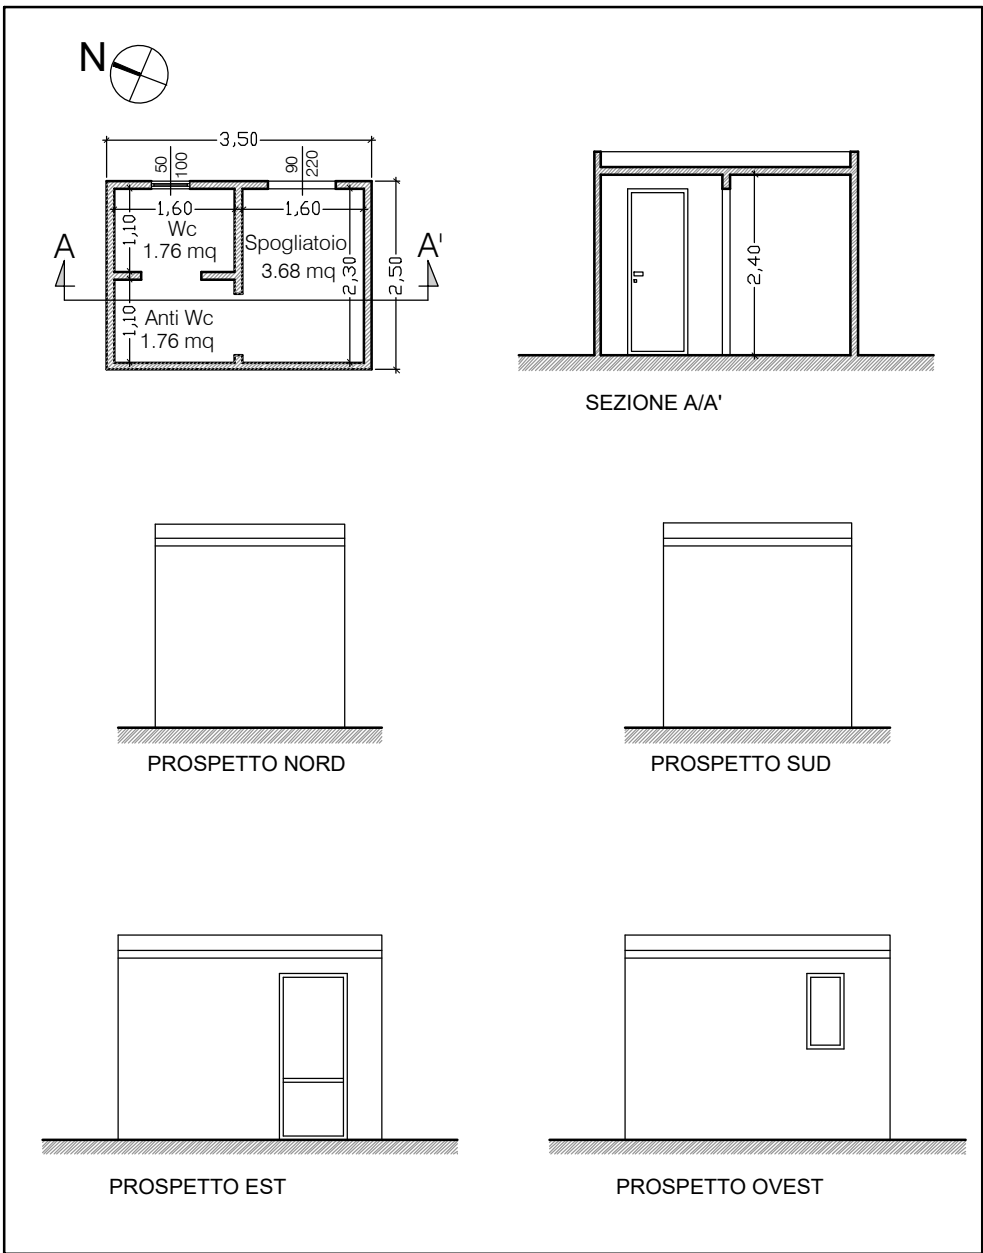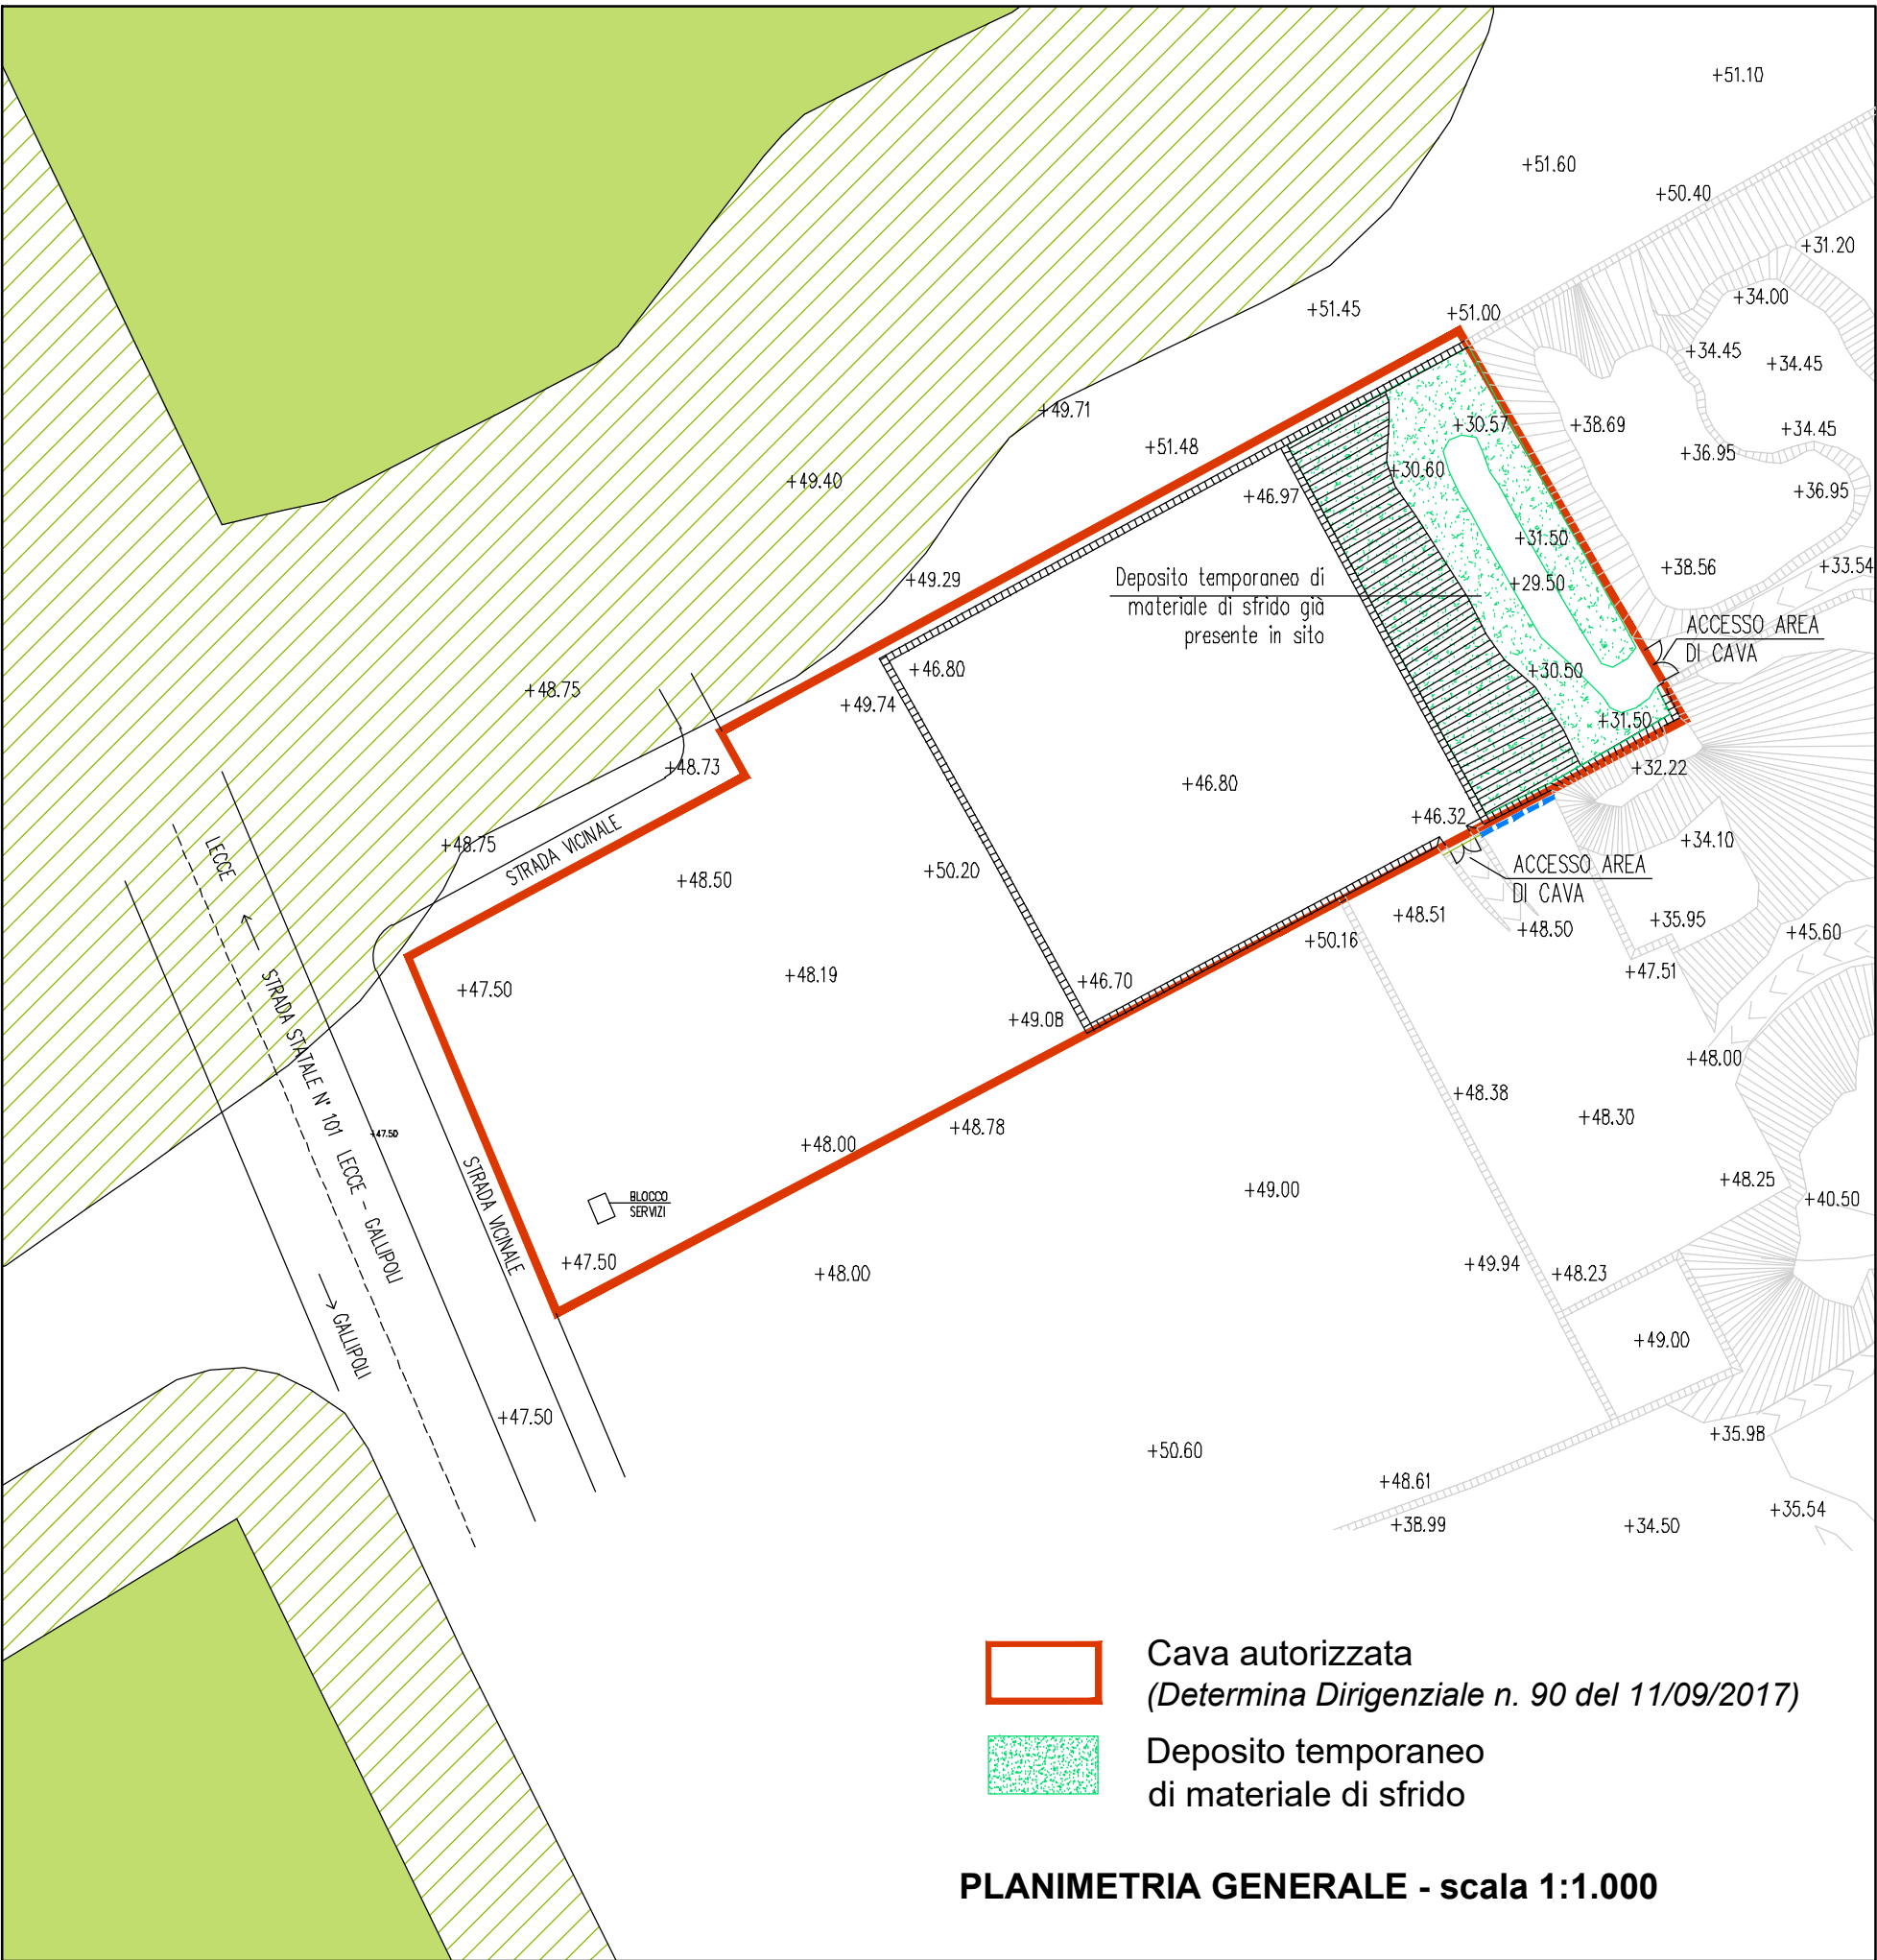

DETTAGLIO BLOCCO SERVIZI - scala 1:50