


COMUNE DI GALLIPOLI

PROVINCIA DI LECCE

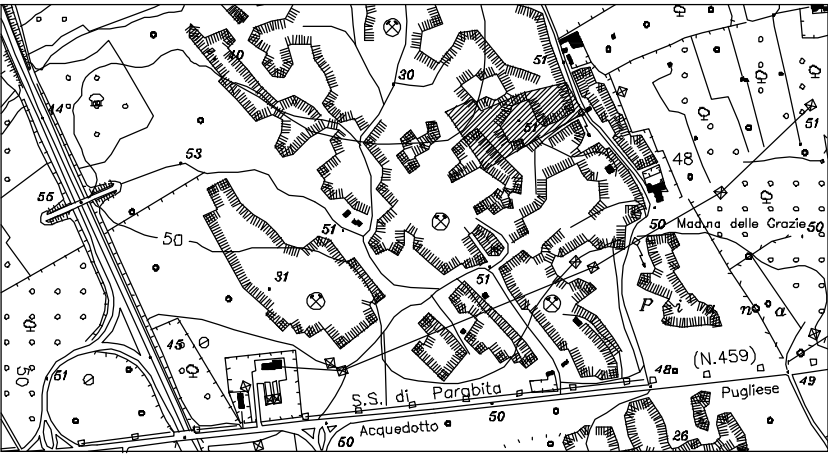

PROGETTO DI RECUPERO AMBIENTALE DELLA CAVA
DISTINTA AL FG. 12 P.LLE 10, 11 e 69p E MODIFICA AI
PIANI DI COLTIVAZIONE E RECUPERO AMBIENTALE
DELLA CAVA DISTINTA AL FG. 11 P.LLA 253p IN
LOCALITA' "MATER GRATIAE" CON VALUTAZIONE DI
IMPATTO AMBIENTALE EX ART. 29 D.LGS. 152/2006

TAV. 14

PROGETTO DI RECUPERO AMBIENTALE
AUTORIZZATO (Determina Dirigenziale n.
090/DIR/2017/00211 dell'11/09/2017)
scala 1:500

Il Committente:
Ditta Mario MAURO
Via Firenze n° 37
73014 Gallipoli (LE)
P.Iva 04670810755

I Tecnici:
Ing. Gianluca TOMMASI

Arch. Mariagrazia TRAMACERE

Data: Giugno 2025

LEGENDA

- Cava da coltivare
Comune di Gallipoli
Foglio n° 11 p.lla n° 253 parte
- Boschi (Tavola 6.2.1. del P.P.T.R.)
- Area di rispetto dei boschi (Tavola 6.2.1. del P.P.T.R.)
- Alberatura perimetrale di Pino d'Aleppo (*Pinus halepensis*) e Leccio (*Quercus ilex* L.)
- Macchia Mediterranea. Densità media di 1.600 piante per ettaro. Specie previste: Leccio (*Quercus ilex* L.) 35%, Lentisco (*Pistacia lentiscus* L.) 30%, Olivastro (*Olea europea* (L.) var. *sylvestris* Brot.) 20%, Mirto (*Myrtus communis* L.) 5%, Salvione giallo (*Phlomis fruticosa* L.) 5% e Cornetta dondolina (*Coronilla emerus* L.) 5%
- PRATO RUSTICO POLIFITA ASCIUTTO
Trifolium subterraneum L., *Lagarus ovatus* L., *Vicia villosa* Roth, *Vicia sativa* L., *Trigonella corniculata* (L.) L., *Matricaria chamomilla* L., *Cichorium intybus* L., *Avena fatua* L. e *Borago officinalis* L.
- Area colmata con il materiale di sfrido
- Planimetria catastale



Tutte le quote sono riferite al livello del mare