


COMUNE DI GALLIPOLI
PROVINCIA DI LECCE

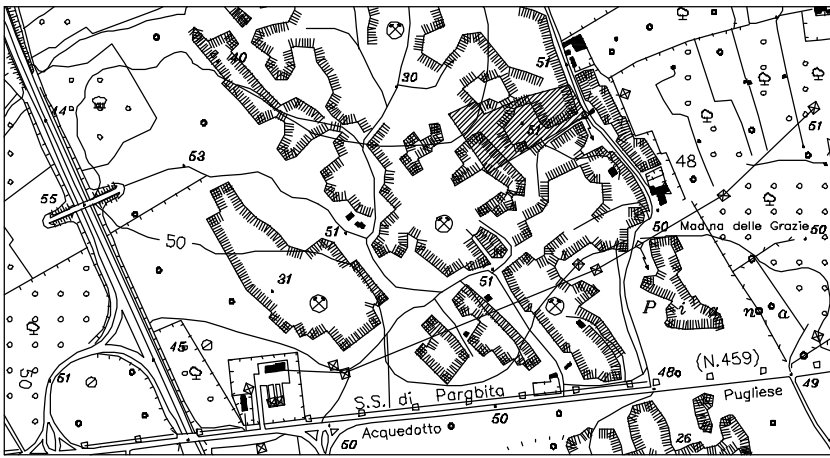

PROGETTO DI RECUPERO AMBIENTALE DELLA CAVA
DISTINTA AL FG. 12 P.LLE 10, 11 e 69p E MODIFICA AI
PIANI DI COLTIVAZIONE E RECUPERO AMBIENTALE
DELLA CAVA DISTINTA AL FG. 11 P.LLA 253p IN
LOCALITA' "MATER GRATIAE" CON VALUTAZIONE DI
IMPATTO AMBIENTALE EX ART. 29 D.LGS. 152/2006

TAV. 18

PROGETTO DI COLTIVAZIONE: FASE 2
(Area da coltivare)

scala 1:500

Il Committente:
Ditta Mario MAURO
Via Firenze n° 37
73014 Gallipoli (LE)
P.Iva 04670810755


I Tecnici:
Ing. Gianluca TOMMASI

Arch. Mariagrazia TRAMACERE

Data: Giugno 2025

LEGENDA

- Cava autorizzata
(Determina Dirigenziale n. 90 del 11/09/2017)
- Boschi (Tavola 6.2.1. del P.P.T.R.)
- Area di rispetto dei boschi (Tavola 6.2.1. del P.P.T.R.)
- Deposito temporaneo di materiale di sfrido
già presente in sito

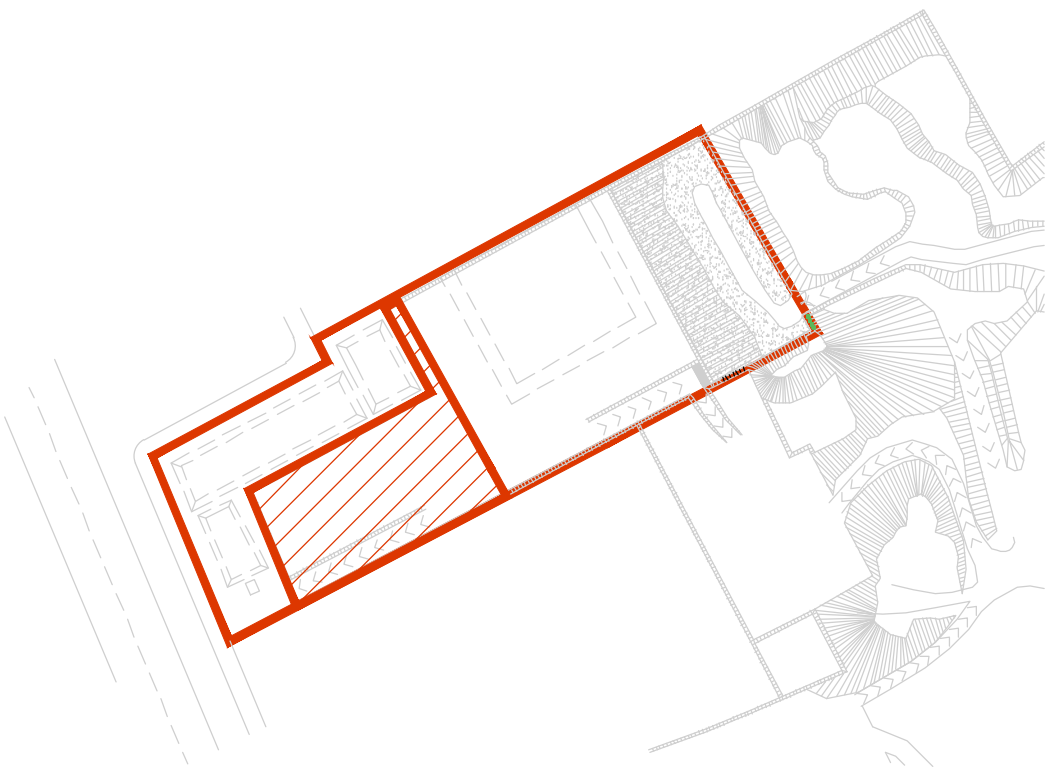

PROGETTO DI COLTIVAZIONE: 2° FASE

SUPERFICIE INTERESSATA: 2.130 mq
VOLUME TOTALE DA ESTRARRE: 2.130 mq x 7.00 mt= 14.910 mc
di cui:
- TERRENO VEGETALE: 532 mc
- MATERIALE DI SFRIDO: 2.982 mc
- CARPARO: 11.396 mc

DURATA DELLA FASE: 50 MESI

