


COMUNE DI GALLIPOLI
PROVINCIA DI LECCE

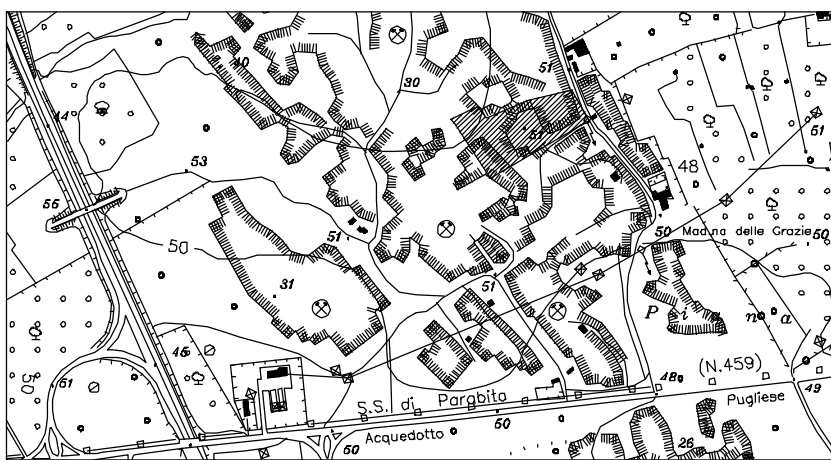

PROGETTO DI RECUPERO AMBIENTALE DELLA CAVA
DISTINTA AL FG. 12 P.LLE 10, 11 e 69p E MODIFICA AI
PIANI DI COLTIVAZIONE E RECUPERO AMBIENTALE
DELLA CAVA DISTINTA AL FG. 11 P.LLA 253p IN
LOCALITA' "MATER GRATIAE" CON VALUTAZIONE DI
IMPATTO AMBIENTALE EX ART. 29 D.LGS. 152/2006

TAV. 22

PROGETTO DI RECUPERO AMBIENTALE:
FASE 2 (Area da coltivare)

scala 1:500

Il Committente:
Ditta Mario MAURO
Via Firenze n° 37
73014 Gallipoli (LE)
P.Iva 04670810755

I Tecnici:
Ing. Gianluca TOMMASI

Arch. Mariagrazia TRAMACERE

Data: Giugno 2025

LEGENDA

- Cava autorizzata
(Determina Dirigenziale n. 90 del 11/09/2017)
- Boschi (Tavola 6.2.1. del P.P.T.R.)
- Area di rispetto dei boschi (Tavola 6.2.1. del P.P.T.R.)
- Deposito temporaneo di materiale di sfrido
- Alberatura perimetrale
- Macchia mediterranea. Densità media di 1.600
piante per ettaro. Specie previste: Ginepro
(*Juniperus macrocarpa*) 25%, Corbezzolo
(*Arbutus Unedo*) 25%, Lentisco (*Pistacia
Lentiscus*) 25%, Timo (*Thymus Vulgaris*) 25%

