




SCHEMA DELLE SEZIONI

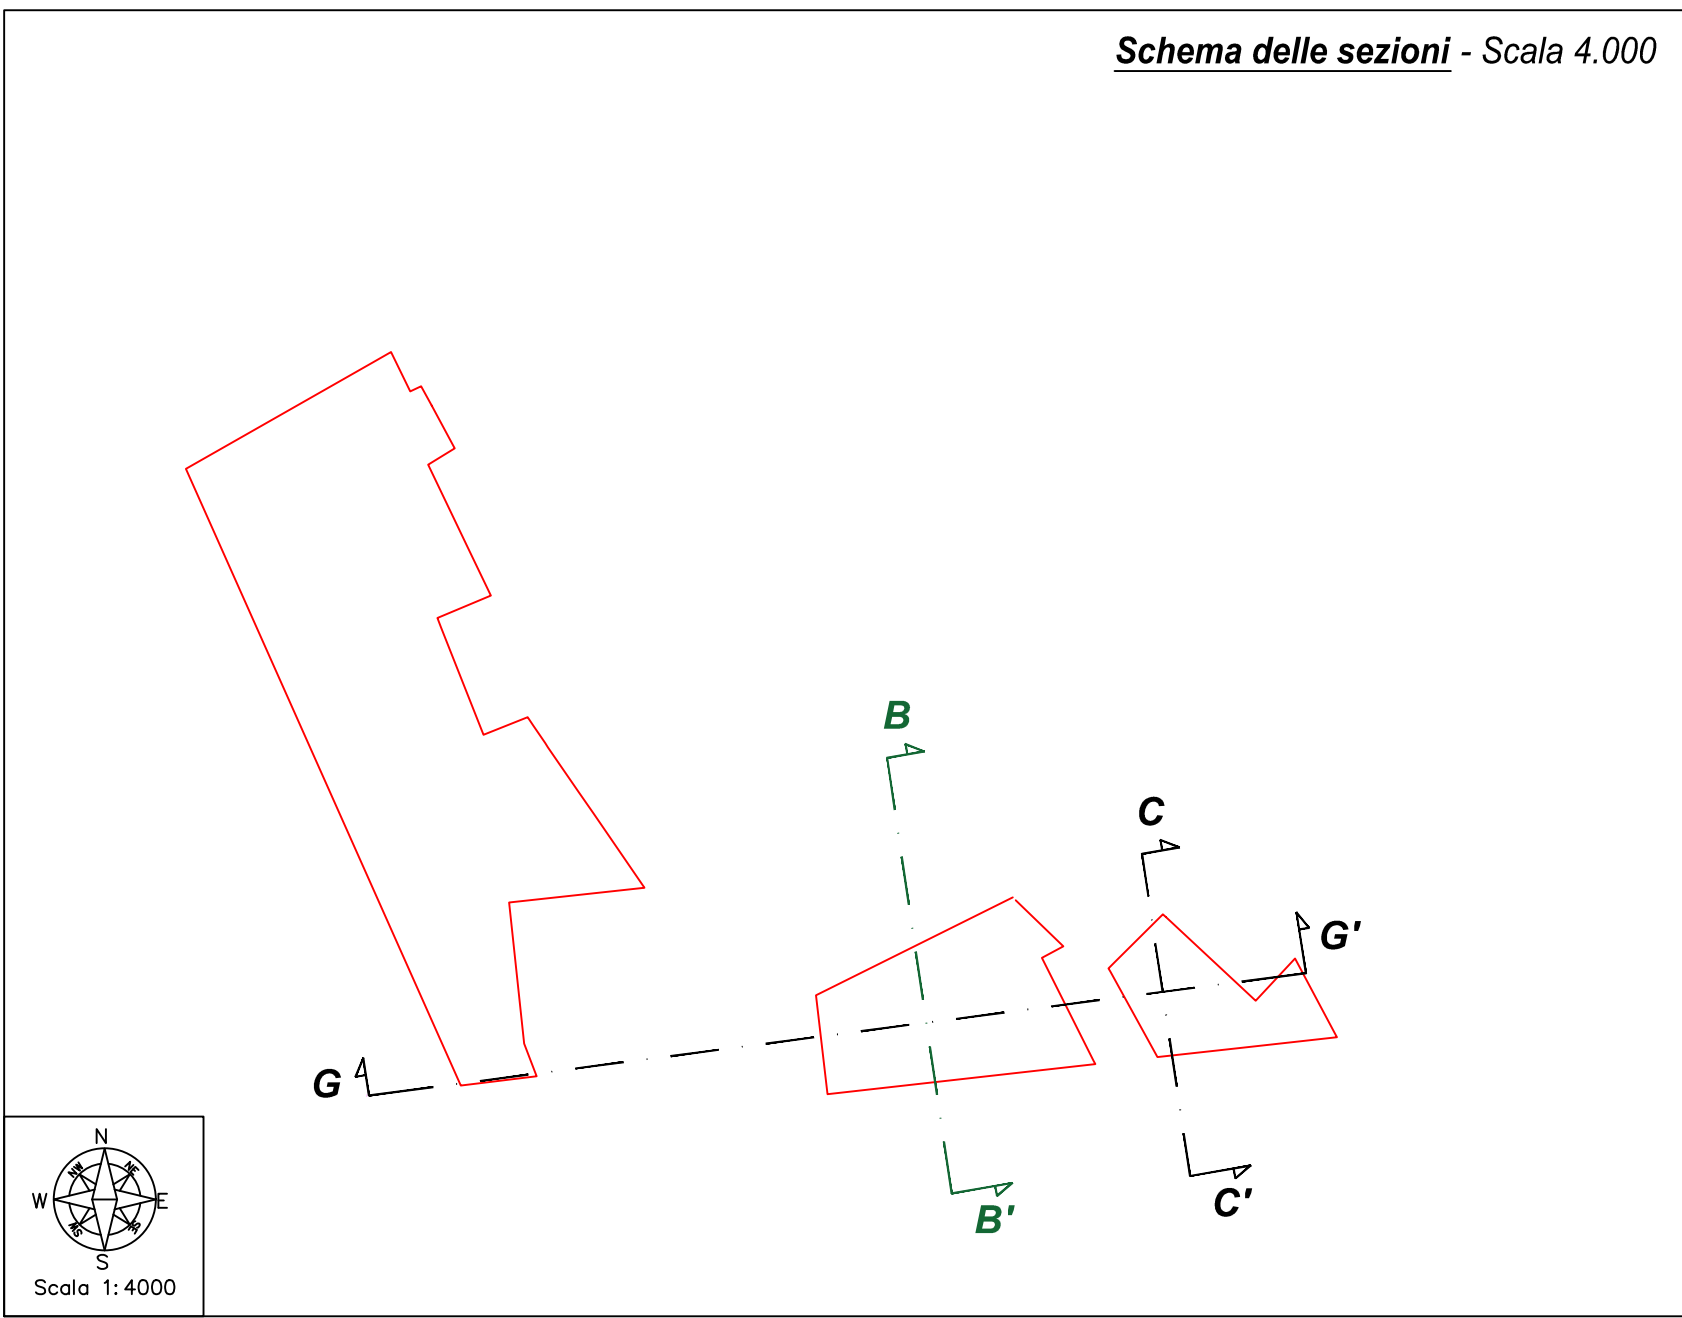

SEZIONE C-C' _scala 1:1000

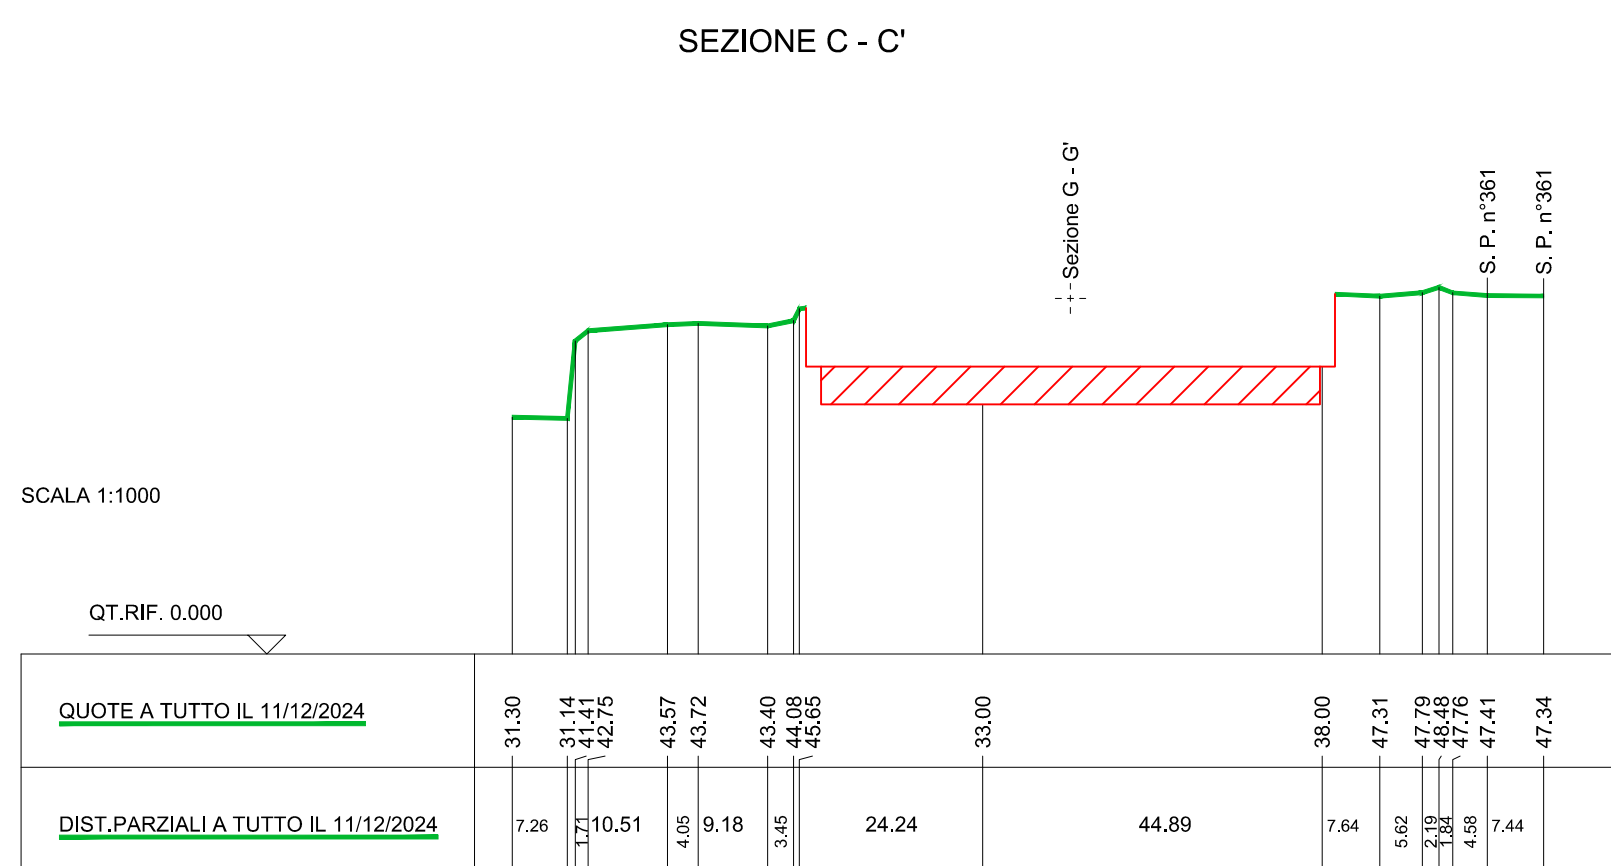








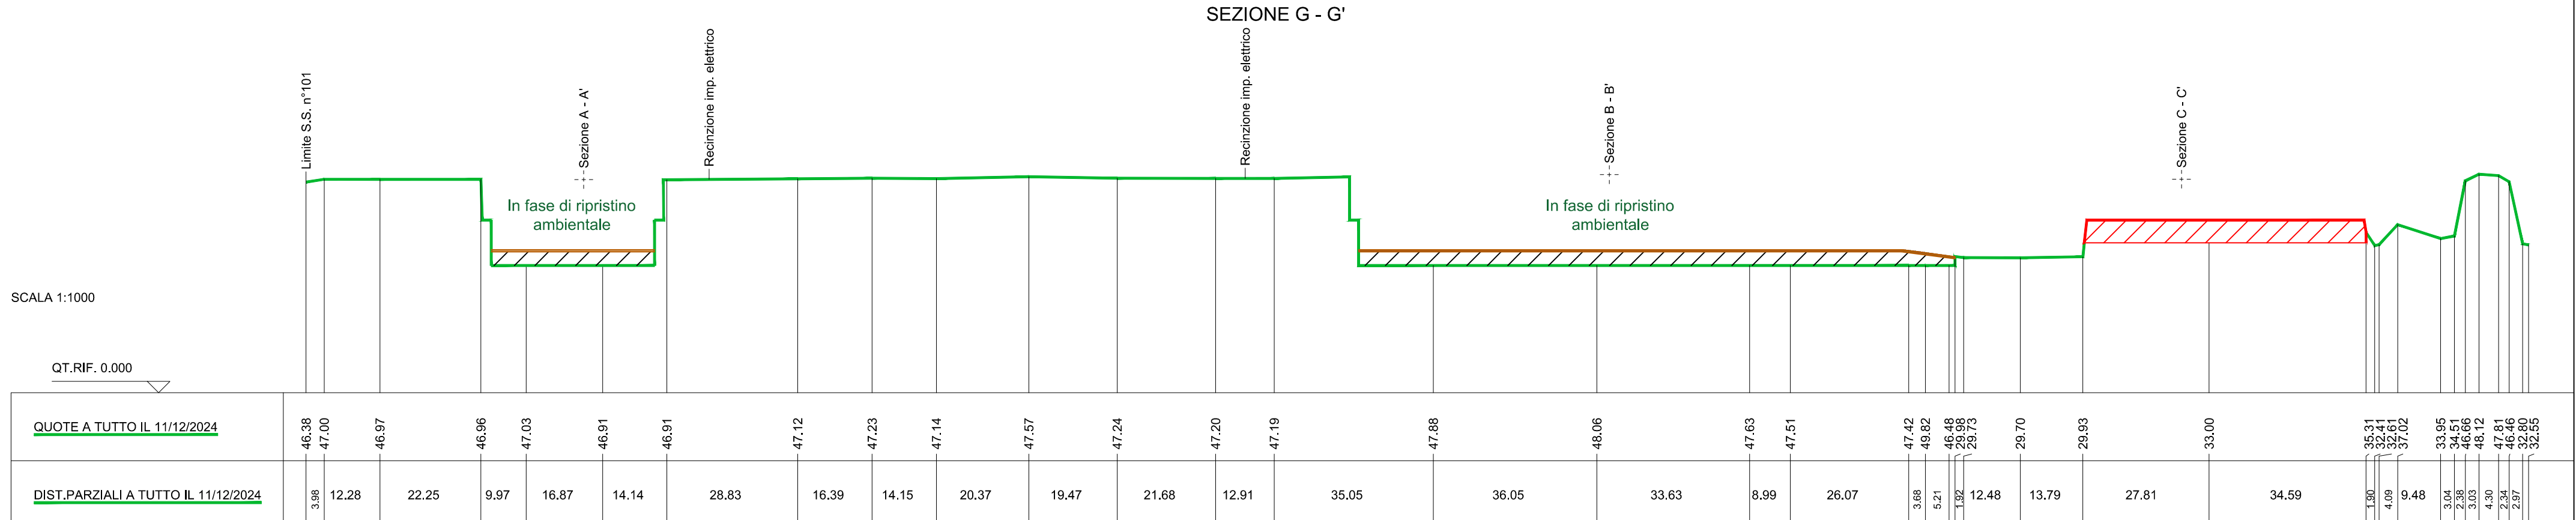

SEZIONE G-G' _scala 1:1000



PLANIMETRIA LOTTO 3 - FASE 2_scala 1:1000

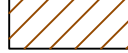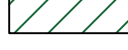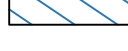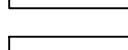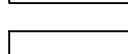

- # LEGENDA:
- | | |
|---|--|
|  | Area in fase di coltivazione |
|  | Viabilità interna |
|  | Area deposito scarto di cava |
|  | Area in fase di ripristino ambientale |
|  | Area stoccaggio/esposizione materiali per la vendita |
|  | Centrale elettrica |
|  | Fascia rispetto strada |
|  | Viabilità |
|  | Viabilità per ripristino ambientale |

SUPERFICI E VOLUMI DA CAVARE

La Pietra srls						
Computo volumetrica da scavare						
Lotto	Fase	Superficie (mc)	altezza FASE (m)	Volume da scavare (mc)	Volume annuo estratto (previsione) (mc)	durata in anni
1	1	24 167,00	1,00	24 167,00	60.000,00	8,64
		24 167,00	9,00	217.503,00		
	2	22 101,00	10,00	221.010,00		
		6.964,00	7,00	48.748,00		
		3.480,00	2,00	6.960,00		
2	1	8.400,00	1,00	8.400,00	60.000,00	2,48
		8.400,00	9,00	75.600,00		
	2	6.494,00	10,00	64.940,00		
3	1	3.696,00	1,00	3.696,00	60.000,00	0,85
		3.696,00	9,00	33.264,00		
	2	2.749,00	5,00	13.745,00		
Totale				718.033,00		11,97

[illegible]