


Piano Territoriale del Parco

SCHEMA DIRETTORE PER IL SISTEMA DELLA MOBILITA'

Sindaco
 Dott. Stefano Minerva
 Progettista
 Arch. Gianluca Andreassi
 Gruppo di lavoro
 Arch. Plan. Andrea Tassinari

B.03.1
 Il sistema dell'accessibilità e della sosta
 Il sistema costiero e le potenzialità di fruizione

scala: 1:5.000
 aprile 2024

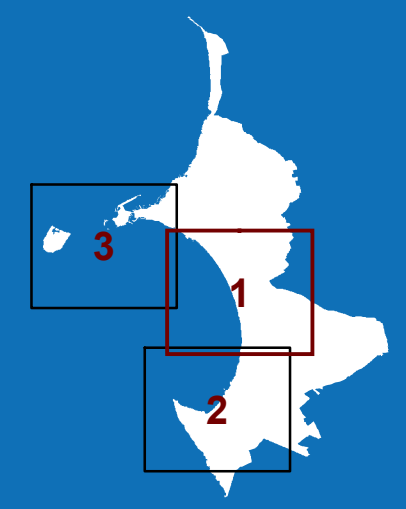

Il sistema delle aree naturali protette

- EUAP1191 - Parco Naturale Regionale - Isola di Sant'Andrea e litorale di Punta Pizzo
- ZPS_ZSC MARE - IT9150015 - Litorale di Gallipoli e Isola di Sant'Andrea
- Strada statale per Leuca
- Strada costiera
- Strada costiera dei lidi di Gallipoli
- Viabilità di distribuzione locale
- Accesso al mare
- Accesso al mare regolamentato
- Accesso al mare pedonale
- Viabilità costiera pedonale e ciclabile
- Percorso ciclopedonale
- Punto di accesso al mare
- Massimo carico turistico sostenibile (posti auto equivalenti)
- Posti auto disponibili compatibili
- Circonferenza di influenza degli accessi al mare (300 metri / 5 minuti a piedi)
- Circonferenza di influenza degli accessi al mare (500 metri / 8 minuti a piedi)
- Stabilimento balneare
- Spiaggia libera sabbiosa
- Costa libera rocciosa
- Canale


Identificazione accesso al mare e relativa circonferenza di influenza	Superficie spiaggia sabbiosa (m2)**	Lunghezza costa rocciosa (m)**	N. ombrelloni spiagge attrezzate***
A	0	0	200
B	6985	288	200
C	7517	40	640
D	6500	0	565
E	6296	0	55
F	4628	0	240
G	995	0	200
H	6065	0	160
I	1300	500	0
L	0	480	0
M	60	475	0
N	260	810	0
O	5020	150	300
P	0	775	0
Q	0	619	40

Identificazione accesso al mare e relativa circonferenza di influenza	Spiaggia sabbiosa*	Costa rocciosa**	Spiaggia attrezzata***	TOTALE	Massimo carico turistico sostenibile		
					Superficie	Lunghezza	N. ombrelloni
A	0	0	600	600			
B	1397	144	600	2141			
C	1503	20	1920	3443			
D	1300	0	1690	2995			
E	1259	0	160	1414			
F	926	0	720	1646			
G	199	0	600	799			
H	1213	0	480	1693			
I	260	250	0	510			
L	0	240	0	240			
M	12	238	0	250			
N	52	405	0	457			
O	1004	75	900	1979			
P	0	388	0	388			
Q	0	310	120	430			

* Spiaggia sabbiosa: 5 m2 per bagnante
 ** Costa rocciosa: 2 ml per bagnante
 *** Spiaggia attrezzata: 3 bagnanti per ombrellone rilevato

Identificazione accesso al mare e relativa circonferenza di influenza	Massimo carico turistico sostenibile (posti auto equivalenti)	Posti auto disponibili compatibili	Bilancio
A	200	200	0
B	710	330	-380
C	1150	200	-950
D	1000	450	-550
E	470	300	-170
F	550	-	-
G	270	580	310
H	560	430	-130
I	170	140	-30
L	80	100	20
M	80	100	20
N	150	400	250
O	660	200	-460
P	130	70	-60
Q	140	150	10

* 25 mq a posto auto

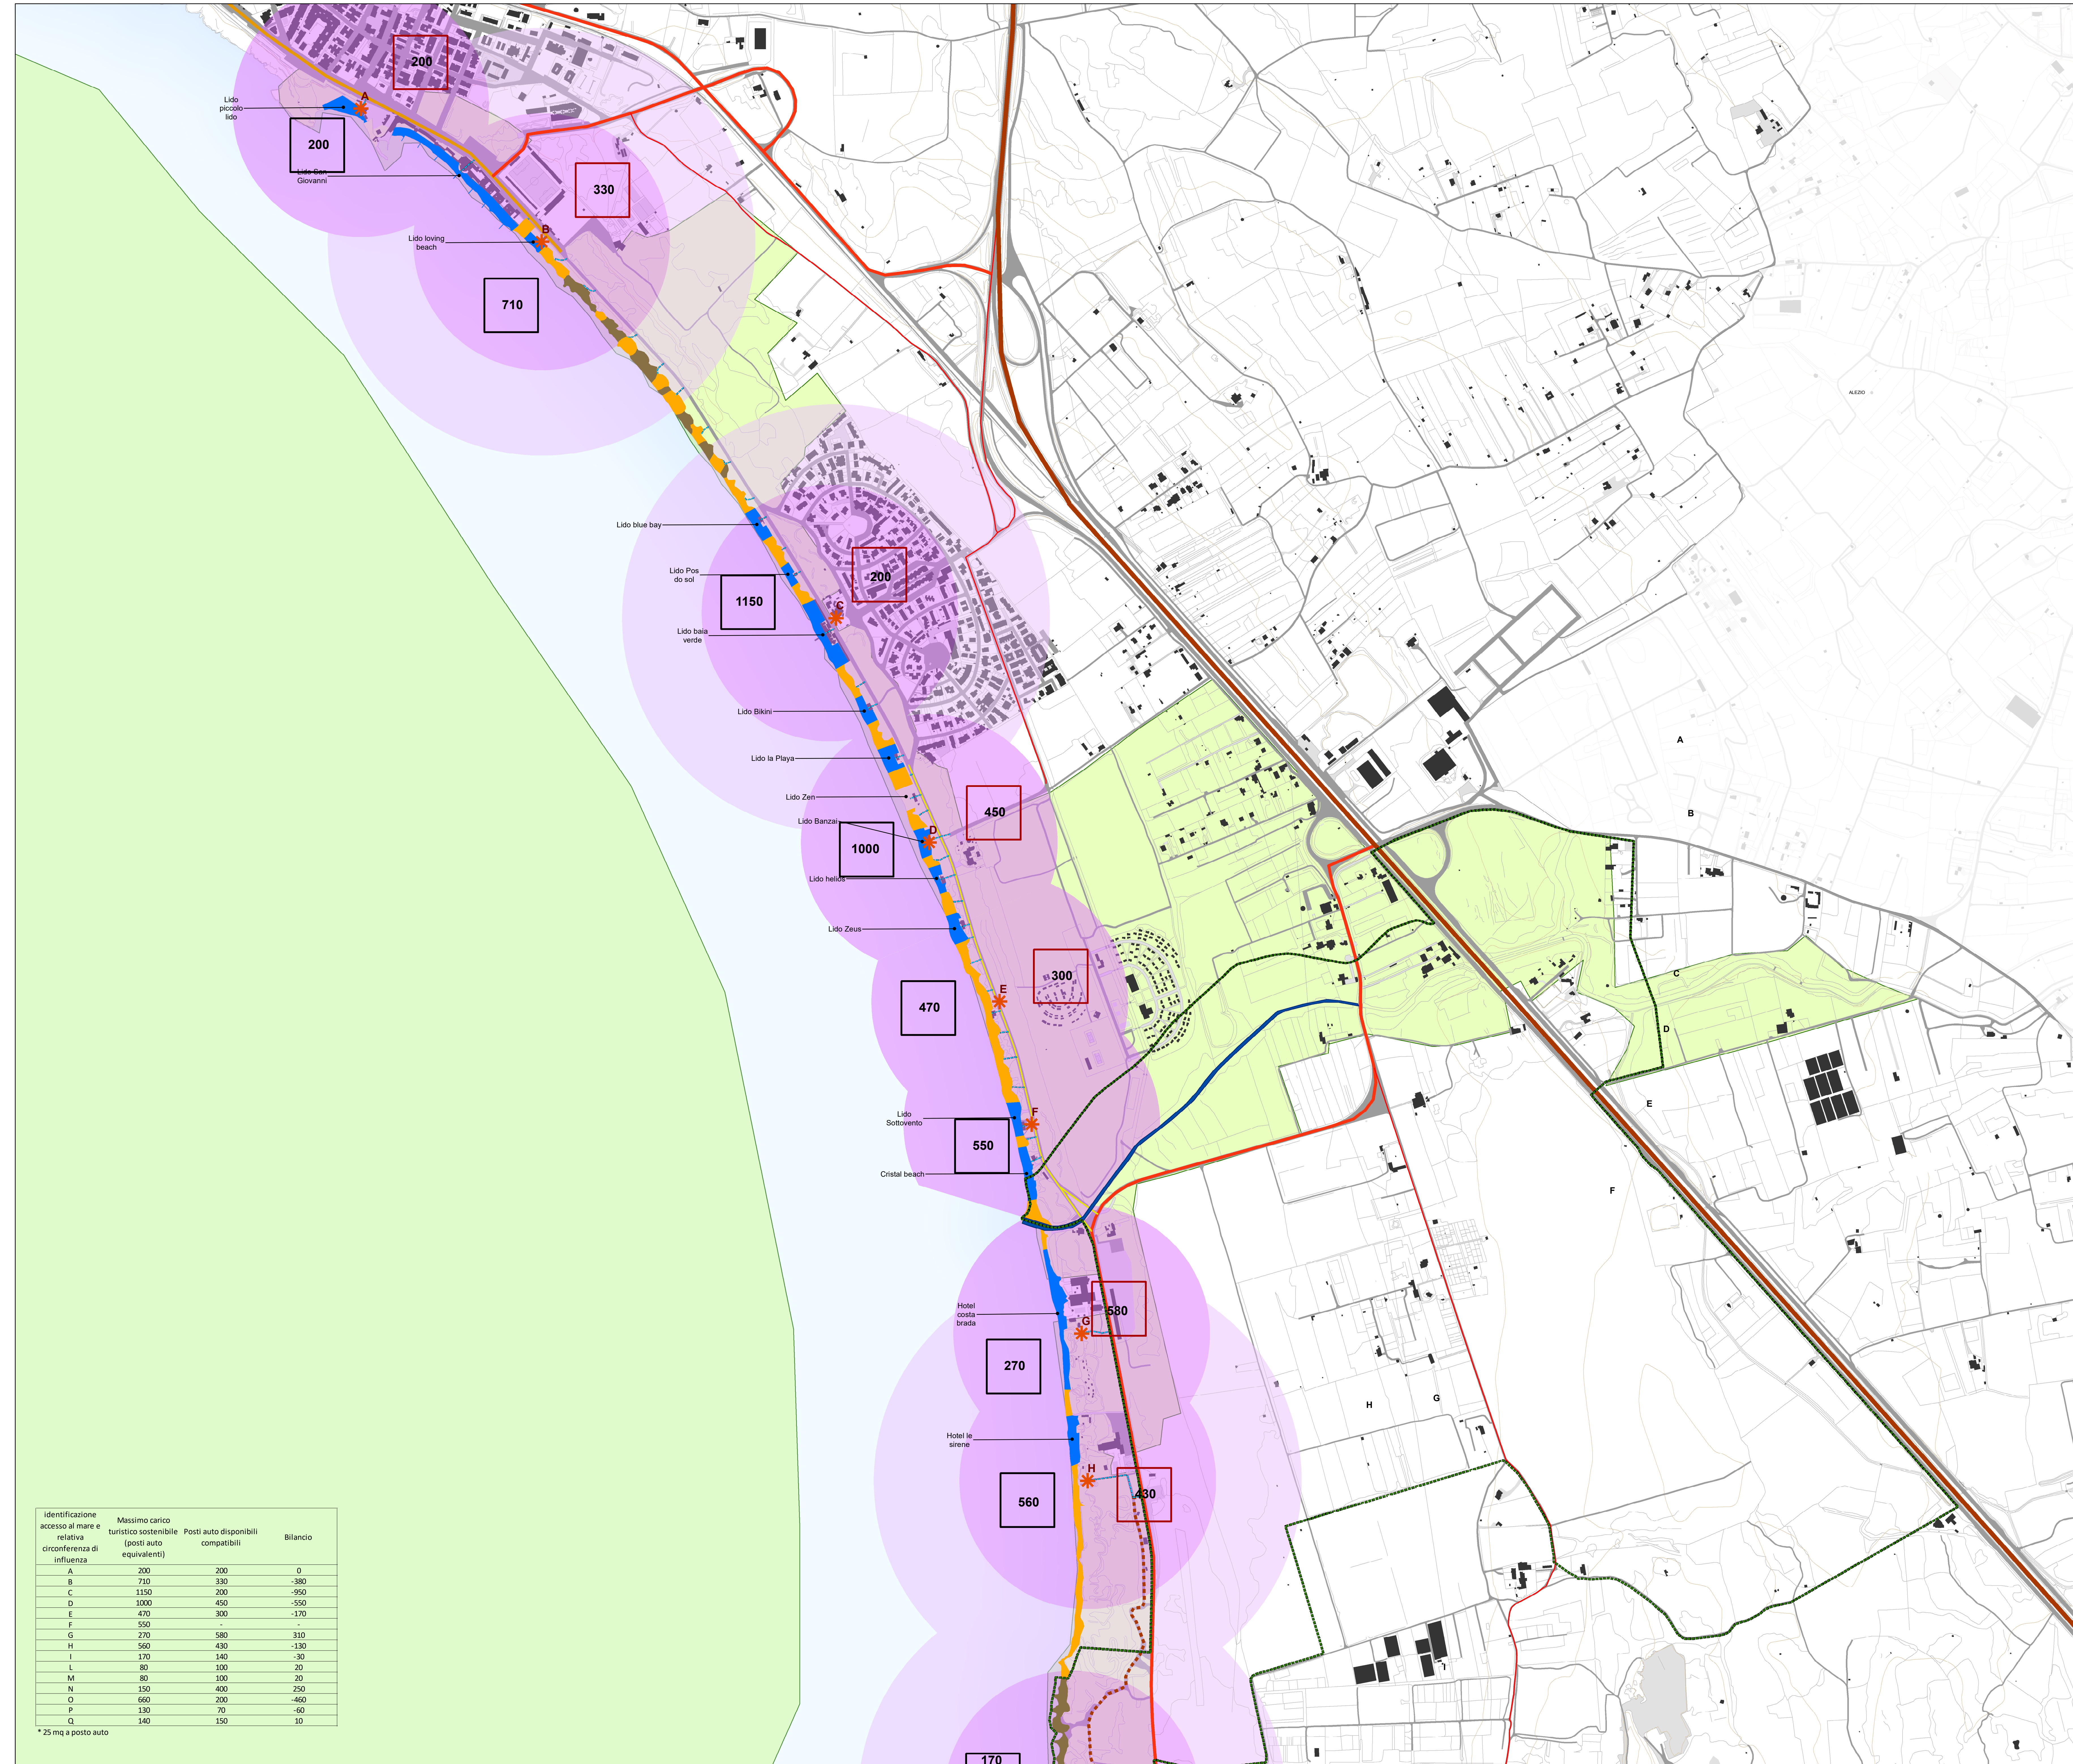

Piano Territoriale del Parco

SCHEMA DIRETTORE PER IL SISTEMA DELLA MOBILITA'

Sindaco
Dott. Stefano Minerva

Progettista
Arch. Gianluca Andreassi


Gruppo di lavoro
Arch. Pian. Andrea Tassinari

B.03.2

Il sistema dell'accessibilità e della sosta
Il sistema costiero e le potenzialità di fruizione

scala: 1:5.000



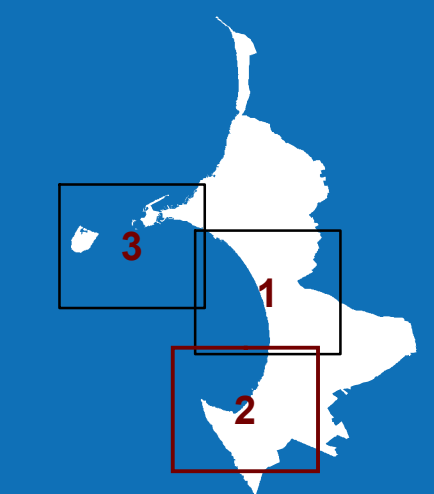


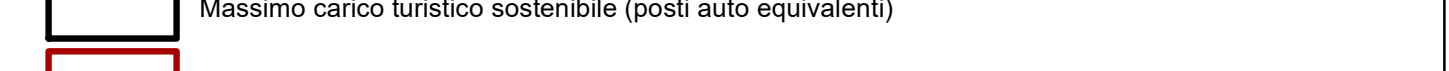

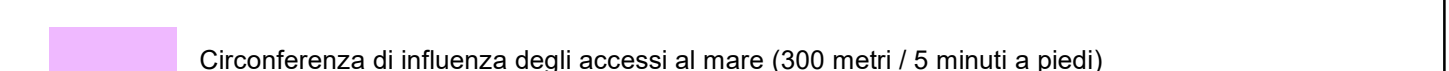


aprile 2024



Il sistema delle aree naturali protette

EUAP1191 - Parco Naturale Regionale - Isola di Sant'Andrea e litorale di Punta Pizzo

ZPS_ZSC MARE - IT9150015 - Litorale di Gallipoli e Isola di Sant'Andrea

-  Strada statale per Leuca
-  Strada costiera
-  Strada costiera dei lidi di Gallipoli
-  Viabilità di distribuzione locale
-  Accesso al mare
-  Accesso al mare regolamentato
-  Accesso al mare pedonale
-  Viabilità costiera pedonale e ciclabile
-  Percorso ciclopedonale
-  Punto di accesso al mare
-  Massimo carico turistico sostenibile (posti auto equivalenti)
-  Posti auto disponibili compatibili
-  Circonferenza di influenza degli accessi al mare (300 metri / 5 minuti a piedi)
-  Circonferenza di influenza degli accessi al mare (500 metri / 8 minuti a piedi)
-  Stabilimento balneare
-  Spiaggia libera sabbiosa
-  Costa libera rocciosa
-  Canale

Identificazione accesso al mare e relativa circonferenza di influenza	Superficie spiaggia sabbiosa (m2)**	Lunghezza costa rocciosa (m)**	N. ombrelloni spiagge attrezzate***
A	0	0	200
B	6985	288	200
C	7517	40	640
D	6500	0	565
E	6296	0	55
F	4628	0	240
G	995	0	200
H	6065	0	160
I	1300	500	0
L	0	480	0
M	60	475	0
N	260	810	0
O	5020	150	300
P	0	775	0
Q	0	619	40

* Spiaggia libera sabbiosa; ** Spiaggia libera rocciosa; *** Stabilimenti balneari

Identificazione accesso al mare e relativa circonferenza di influenza	Spiaggia sabbiosa*	Costa rocciosa**	Spiaggia attrezzata***	Massimo carico turistico sostenibile		TOTALE
				Posti auto equivalenti	Posti auto disponibili compatibili	
A	0	0	600	600	0	600
B	1397	144	600	600	2141	2141
C	1503	20	1920	3443	0	3443
D	1300	0	1690	2995	0	2995
E	1259	0	160	1414	0	1414
F	926	0	720	1646	0	1646
G	199	0	600	799	0	799
H	1213	0	480	1693	0	1693
I	260	250	0	510	0	510
L	0	240	0	240	0	240
M	12	238	0	250	0	250
N	52	405	0	457	0	457
O	1004	75	900	1979	0	1979
P	0	388	0	388	0	388
Q	0	310	120	430	0	430


* Spiaggia sabbiosa: 5 m2 per bagnante

** Costa rocciosa: 2 ml per bagnante

*** Spiaggia attrezzata: 3 bagnanti per ombrellone rilevato

Identificazione accesso al mare e relativa circonferenza di influenza	Massimo carico turistico sostenibile (posti auto equivalenti)	Posti auto disponibili compatibili	Bilancio
A	200	200	0
B	710	330	-380
C	1150	200	-950
D	1000	450	-550
E	470	300	-170
F	570	-	-
G	270	580	310
H	560	430	-130
I	170	140	-30
L	80	100	20
M	80	100	20
N	150	400	250
O	660	200	-460
P	130	70	-60
Q	140	150	10

* 25 mq a posto auto

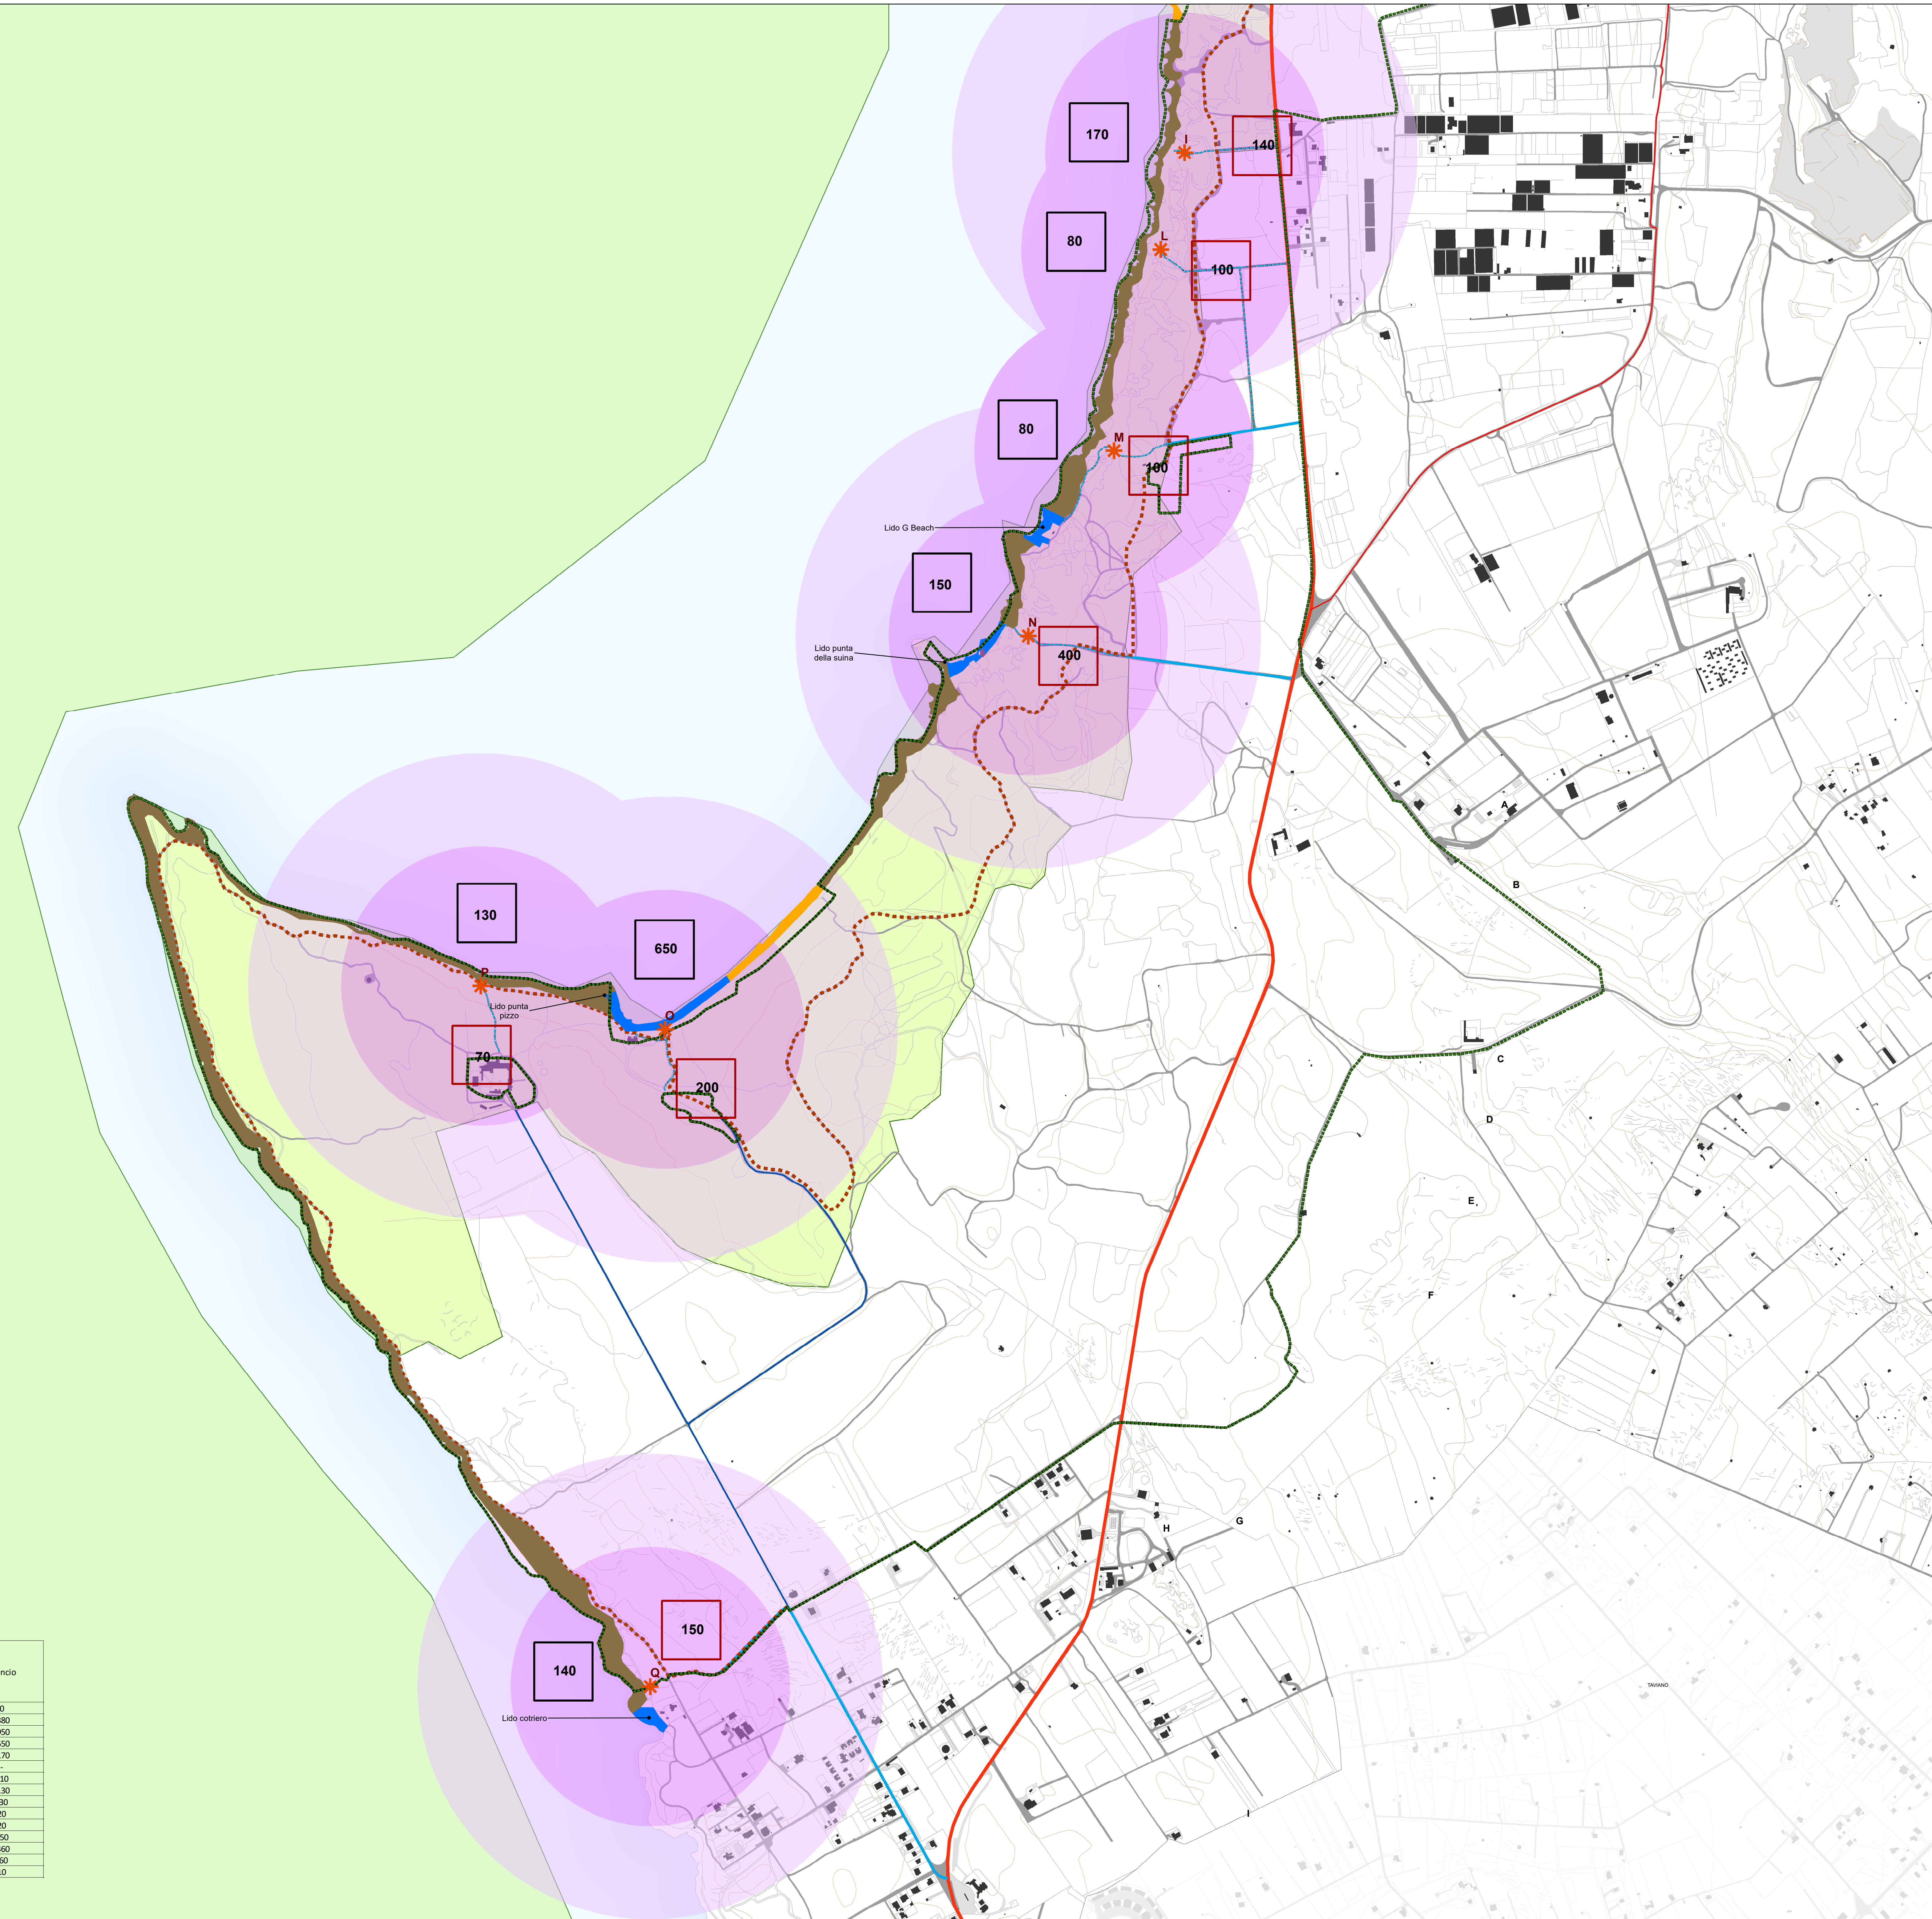



Parco Naturale Regionale
"Isola di Sant'Andrea
Litorale di Punta Pizzo"



comune di Gallipoli
provincia di Lecce

Piano Territoriale del Parco

SCHEMA DIRETTORE PER IL SISTEMA DELLA MOBILITA'

Sindaco
Dott. Stefano Minerva

Progettista
Arch. Gianluca Andreassi


Gruppo di lavoro
Arch. Pian. Andrea Tassinari

B.03.3

Il sistema dell'accessibilità e della sosta
Il sistema costiero e le potenzialità di fruizione

scala: 1:5.000

aprile 2024

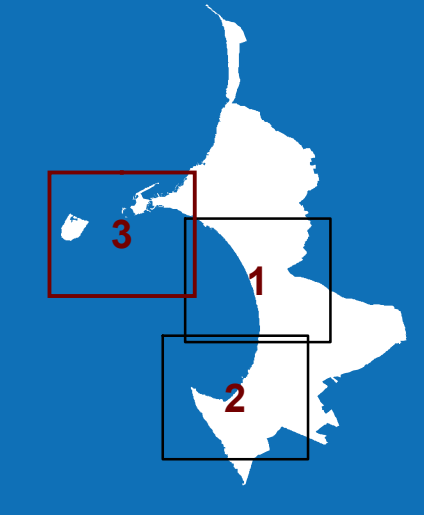

Il sistema delle aree naturali protette

EUAP1191 - Parco Naturale Regionale - Isola di Sant'Andrea e litorale di Punta Pizzo

ZPS_ZSC MARE - IT9150015 - Litorale di Gallipoli e Isola di Sant'Andrea

- Strada statale per Leuca
- Strada costiera
- Strada costiera dei lidi di Gallipoli
- Viabilità di distribuzione locale
- Accesso al mare
- Accesso al mare regolamentato
- Accesso al mare pedonale
- Viabilità costiera pedonale e ciclabile
- Percorso ciclopedonale
- Punto di accesso al mare
- Massimo carico turistico sostenibile (posti auto equivalenti)
- Posti auto disponibili compatibili
- Circonferenza di influenza degli accessi al mare (300 metri / 5 minuti a piedi)
- Circonferenza di influenza degli accessi al mare (500 metri / 8 minuti a piedi)
- Stabilimento balneare
- Spiaggia libera sabbiosa
- Costa libera rocciosa
- Canale

Identificazione accesso al mare e relativa circonferenza di influenza	Superficie spiaggia sabbiosa (m2)**	Lunghezza costa rocciosa (m)**	N. ombrelloni spiagge attrezzate***
A	0	0	200
B	6985	288	200
C	7517	40	640
D	6500	0	565
E	6296	0	55
F	4628	0	240
G	995	0	200
H	6065	0	160
I	1300	500	0
L	0	480	0
M	60	475	0
N	260	810	0
O	5020	150	300
P	0	775	0
Q	0	619	40


* Spiaggia libera sabbiosa; ** Spiaggia libera rocciosa; *** Stabilimenti balneari

Identificazione accesso al mare e relativa circonferenza di influenza	Spiaggia sabbiosa*	Costa rocciosa**	Spiaggia attrezzata***	TOTALE	Massimo carico turistico sostenibile	
					Posti auto equivalenti	Posti auto disponibili compatibili
A	0	0	600	600	600	
B	1397	144	600	2141	600	2141
C	1503	20	1920	3443	1920	3443
D	1300	0	1690	2995	1690	2995
E	1259	0	160	1414	160	1414
F	926	0	720	1646	720	1646
G	199	0	600	799	600	799
H	1213	0	480	1693	480	1693
I	260	250	0	510	250	510
L	0	240	0	240	240	240
M	12	238	0	250	238	250
N	52	405	0	457	405	457
O	1004	75	900	1979	900	1979
P	0	388	0	388	388	388
Q	0	310	120	430	310	430

* Spiaggia sabbiosa: 5 m2 per bagnante

** Costa rocciosa: 2 ml per bagnante

*** Spiaggia attrezzata: 3 bagnanti per ombrellone rilevato

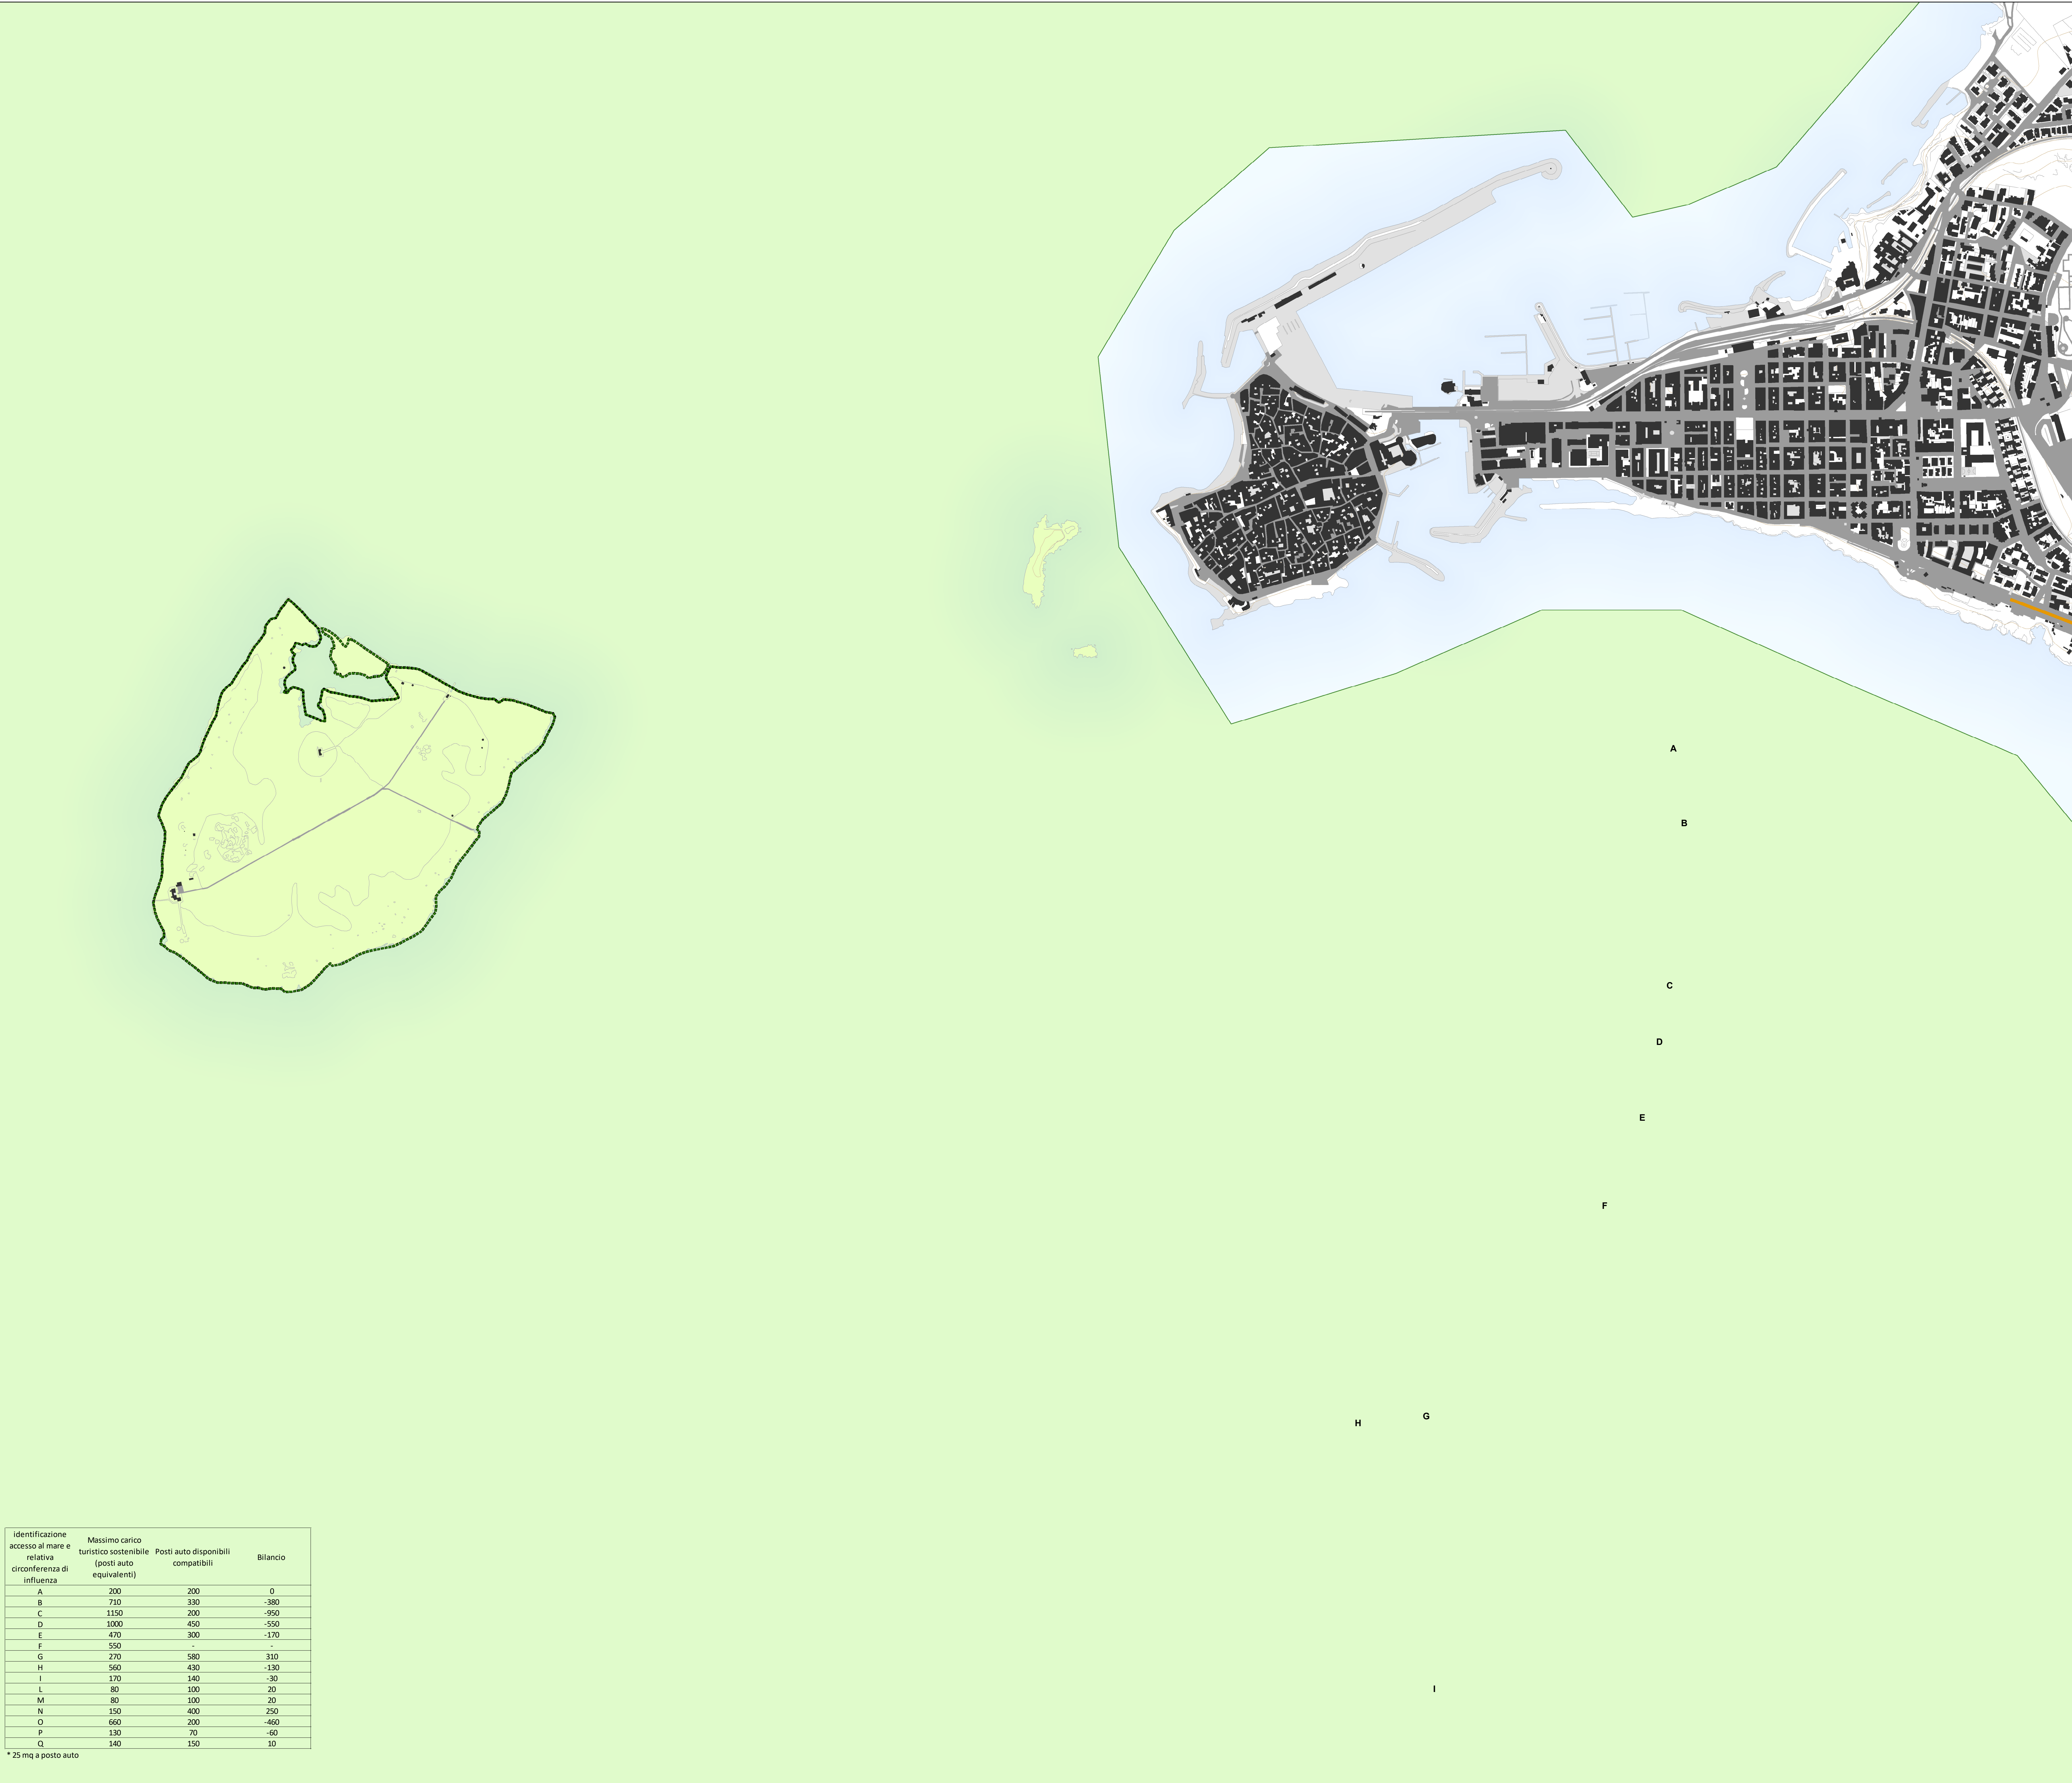

Identificazione accesso al mare e relativa circonferenza di influenza	Massimo carico turistico sostenibile (posti auto equivalenti)	Posti auto disponibili compatibili	Bilancio
A	200	200	0
B	710	330	-380
C	1150	200	-950
D	1000	450	-550
E	470	300	-170
F	560	-	-
G	270	580	310
H	560	430	-130
I	170	140	-30
L	80	100	20
M	80	100	20
N	150	400	250
O	660	200	-460
P	130	70	-60
Q	140	150	10

* 25 mq a posto auto