




STRE

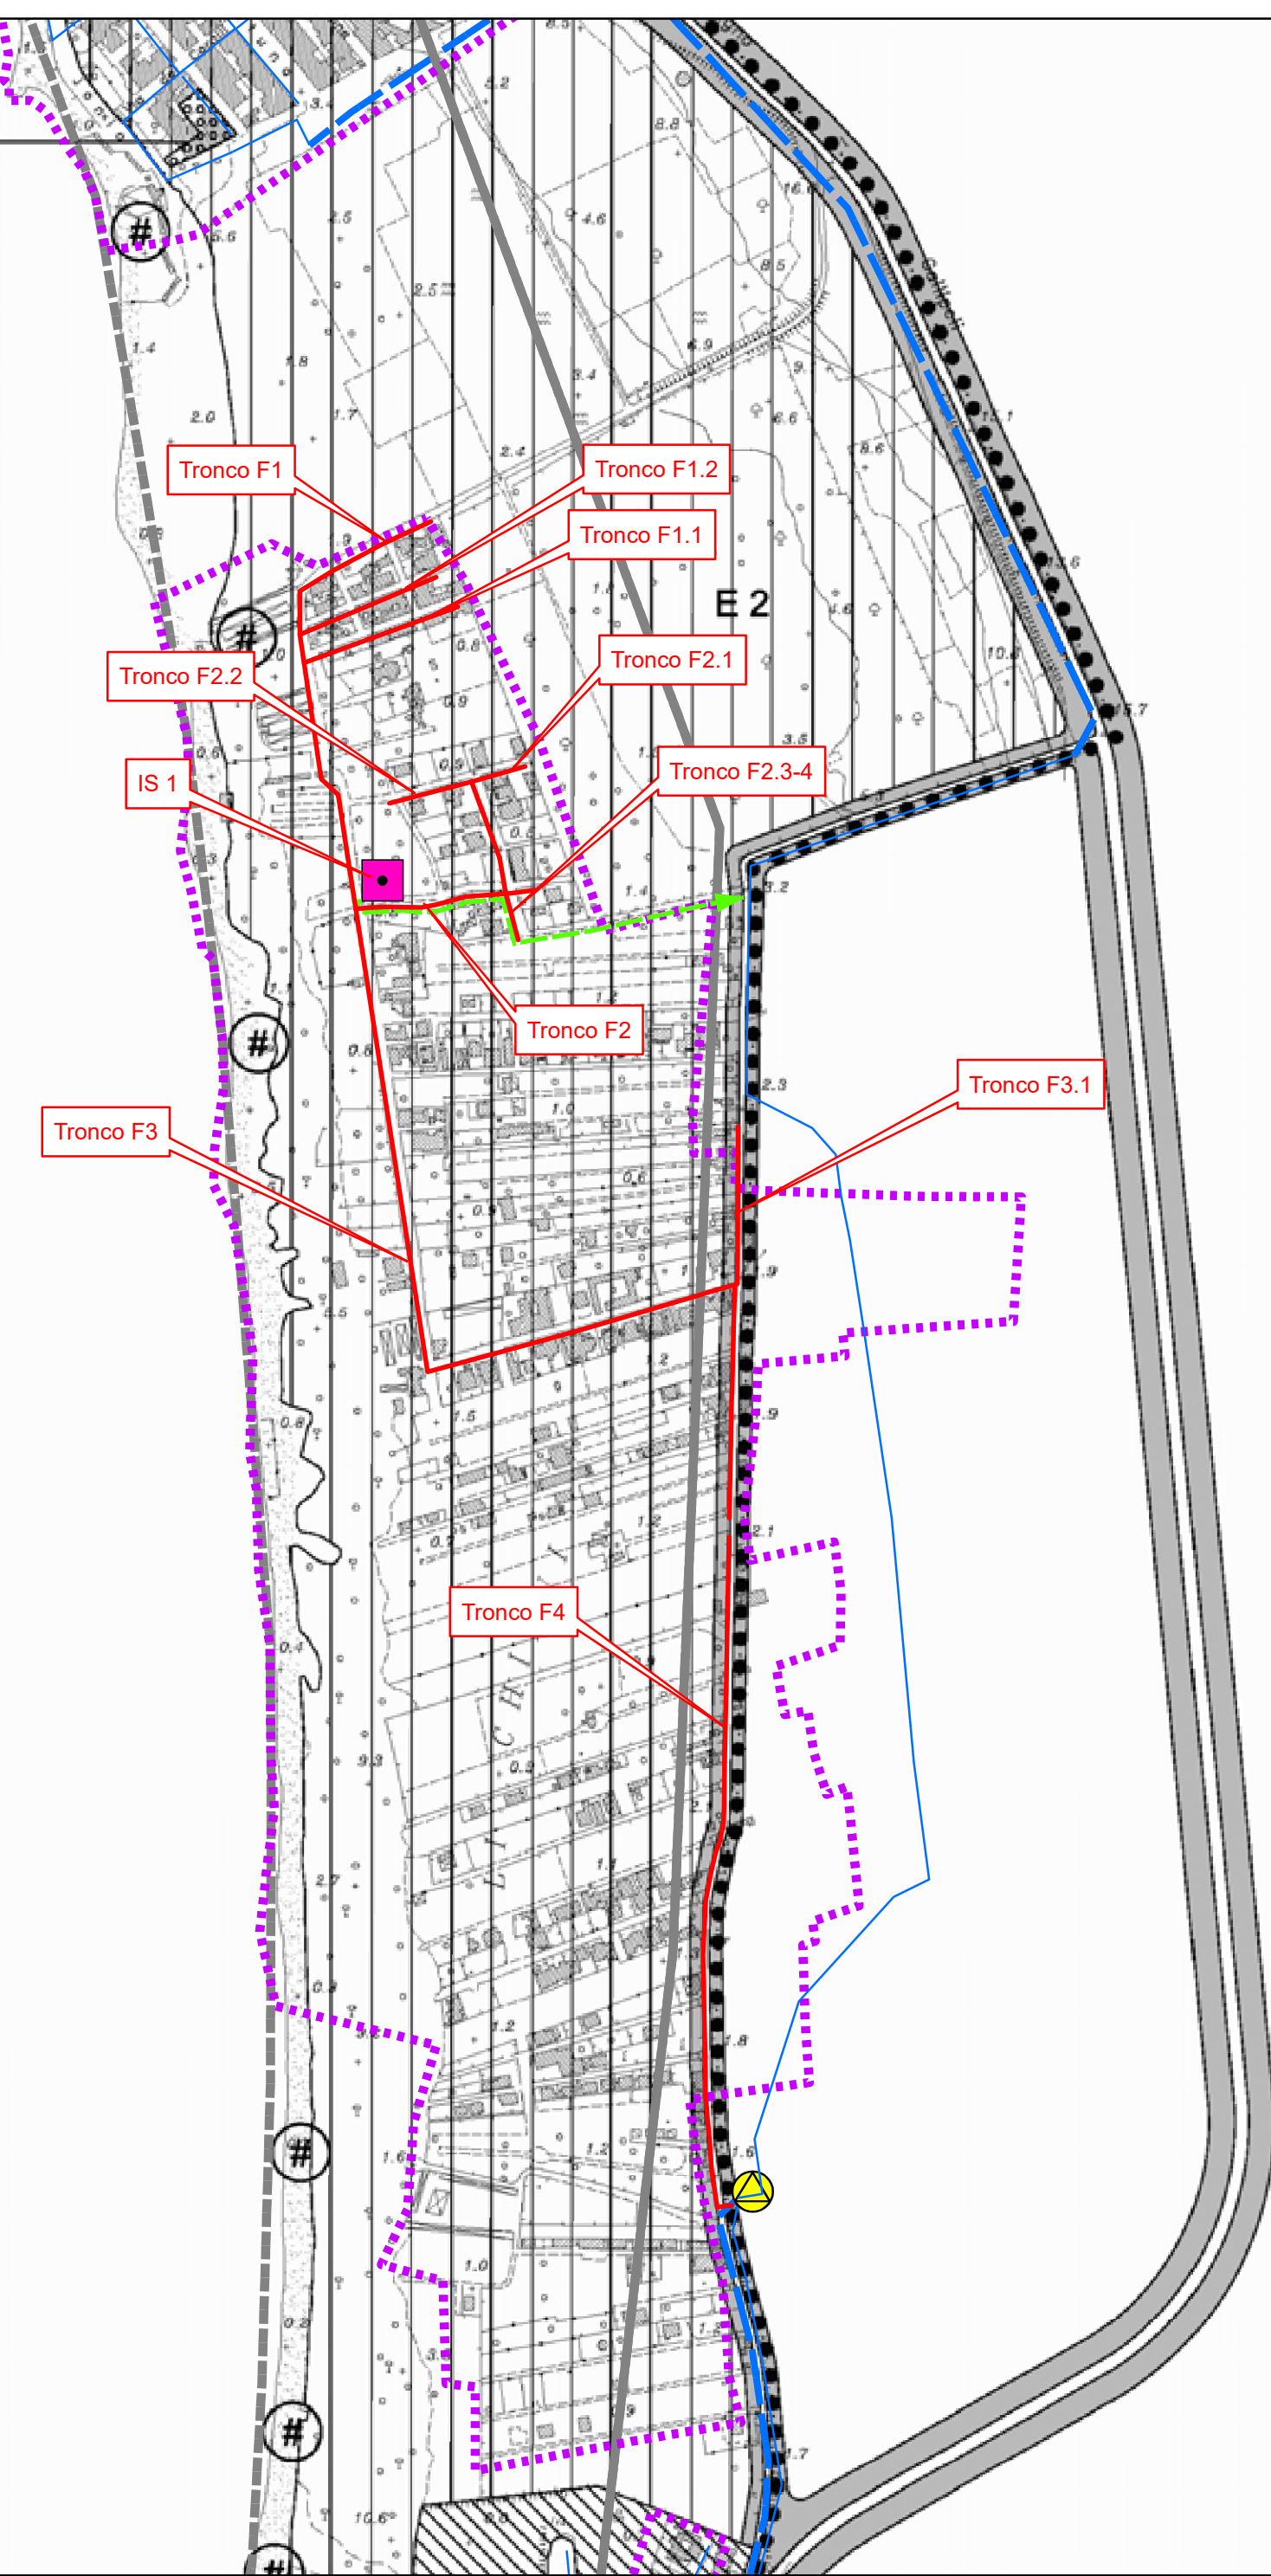

ZONE A - RESIDENZIALI (DEGLI INSEDIAMENTI STORICI E DI INTERESSE AMBIENTALE)	ZONE F - ATTREZZATURE E SERVIZI PER GLI INSEDIAMENTI COSTIERI
A 1 CENTRO STORICO ED INTERESSE STORICO-ARTISTICO DI INTERESSE	F 3.1 ATTREZZATURE CIVILI INTERESSE COMUNE
A 2 ZONA URBANA DESTINATA AD INTERESSE AMBIENTALE	F 3.2 VAREE ATTREZZATO
A 2.1 EDIFICI ED ISOLATI DI INTERESSE STORICO AMBIENTALE	F 3.3 ADEGUAMENTO DEL G.L.R. n. 889/16.06.2004
A 2.2 EDIFICI ED ISOLATI PRIVI DI VALORE AMBIENTALE ED EDIFICI DI RECENTE COSTRUZIONE EDILIZIA	F 3.4 PERIMETRO DEI P.S.E.P.
	F 3.5 PERIMETRO DEI COMPARTI DI INTERVENTO UNITARIO
ZONE B - RESIDENZIALI ESISTENTI DI COMPLEMENTAMENTO	VINCOLI DI SALVAGUARDIA DI RISPETTO
B 10 ZONE RESIDENZIALI MISTE URBANE ESISTENTI	FASCE ED AREE DI RISPETTO STRADALE E FERROVIARIO
B 11 ZONE RESIDENZIALI MISTE URBANE DI COMPLEMENTAMENTO	PERIMETRO PARCO DEL PIAZZO E ISOLA S. ANDEA (D.L.G. n. 4749/1999/02)
B 12 ADEGUAMENTO DEL G.L.R. n. 889/16.06.2004	LIMITI DEL RISPETTO CANALI "SAMANI"
B 13 ZONE RESIDENZIALI DI COMPLEMENTAMENTO CON PREVALENTE EDIFICAZIONE A TUTTOVA	LIMITI DEL RISPETTO CANTIERALE - AREE DI RISPETTO CANTIERALE
B 14 VILLE IN PARCO	VAREE DI ARROCCO STORICHE
B 20 ZONE TURISTICO-RESIDENZIALI ESISTENTI	FASCE COSTIERE
B 21 ZONE TURISTICO-RESIDENZIALI ESISTENTI	ADEGUAMENTO DEL G.L.R. n. 889/16.06.2004
B 22 ZONE TURISTICO-RESIDENZIALI DI COMPLEMENTAMENTO	ZONA FERROVIARIA
B 23 ADEGUAMENTO DEL G.L.R. n. 889/16.06.2004	CORRICE COMUNALE
B 24 ADEGUAMENTO DEL G.L.R. n. 889/16.06.2004	
B 25 ADEGUAMENTO DEL G.L.R. n. 889/16.06.2004	
ZONE C - RESIDENZIALI DI NUOVO INSEDIAMENTO	ADEGUAMENTO DEL G.L.R. n. 889/16.06.2004
C 1 ZONE RESIDENZIALI MISTE URBANE ESISTENTI	STRUTTURE TURISTICO-RESIDENZIALI ESISTENTI REGOLARMENTE AUTORIZZATE (ART. 10 DELLA LEGGE N. 488/1999) (ART. 10 DELLA LEGGE N. 488/1999)
C 1a PIANI PER L'EDILIZIA ECONOMICA E POPOLARE	ZONE CONGENITE SOTTOPOSTE A TUTELA PLURIENITIVA (PUGLIA - D.L.G. n. 1748/1977)
C 1b PIANI DI LOTTIZZAZIONE CONVENZIONATI	RIPORTO DELL'INTEGRAZIONE DI D.L.G. n. 1748/1977
C 1c ZONE RESIDENZIALI DI ESPANSIONE SEMIURBANE	ESISTENZE SANZIONATE ESISTENTI IN REGIME DI AUTORIZZAZIONE EDI CONVENZIONATE (ART. 10 DELLA LEGGE N. 488/1999) (ART. 10 DELLA LEGGE N. 488/1999)
C 3 ZONE RESIDENZIALI DI ESPANSIONE SEMIURBANE	
C 4 ZONE RESIDENZIALI MISTE AD ATTIVITA' TERZIARIE E DIREZIONALI	
C 4a ADEGUAMENTO DEL G.L.R. n. 889/16.06.2004	
C 4b ADEGUAMENTO DEL G.L.R. n. 889/16.06.2004	
C 4c ADEGUAMENTO DEL G.L.R. n. 889/16.06.2004	
C 7 ZONE TURISTICO-RESIDENZIALI ESISTENTI ED ALTERNATIVE	
ZONE D - INSEDIAMENTI INDUSTRIALI, ARTIGIANILI E COMMERCIALI - ZONE PER ATTIVITA' ESTRATTIVE	
D 1 ZONE INDUSTRIALI	
D 2 ZONE PRODUTTIVE ESISTENTI	
D 3 ZONE PER ATTIVITA' DISTRIBUTIVE E COMMERCIALI	
D 4 ZONE PER ATTIVITA' ESTRATTIVE ESISTENTI	
ZONE E - DESTINATE AD USO AGRICOLO E DI TUTELA AMBIENTALE	
E 1 ZONE AGRICOLE NORMALI	
E 2 ZONE AGRICOLE CON PREVALENTE COLTIVAZIONE AGRICOLA	
E 3 ZONE AGRICOLE PER COLTIVAZIONI SPECIALIZZATE	
E 4 ZONE DI CANE DIMESSE DI BONIFICA	
E 5 ADEGUAMENTO DEL G.L.R. n. 889/16.06.2004	
E 6 ZONE DI TUTELA E SALVAGUARDIA ECOLOGICA	
ZONE F - ATTREZZATURE E SERVIZI DI QUARTIERE	
F 1.1 ATTREZZATURE PER L'ISTRUZIONE MEDIO SUPERIORE	
F 1.2 ATTREZZATURE CIVILI INTERESSE COMUNE	
F 1.3 ATTREZZATURE RELIGIOSE DI INTERESSE COMUNE	
F 1.4 VAREE ATTREZZATO	
F 1.5 VERDE SPORTIVO	
F 1.6 PARCHEGGIO PUBBLICI	
ZONE F - ATTREZZATURE E SERVIZI DI INTERESSE GENERALE	
F 2.1 ATTREZZATURE E SERVIZI DI INTERESSE GENERALE	
F 2.2 ATTREZZATURE CIVILI DI QUARTIERE URBANO COMPLESSIVE	
F 2.3 ATTREZZATURE DI INTERESSE COLLETTIVO PRIVATE	
F 2.4 ATTREZZATURE SANITARIE E OSPEDALIERE	
F 2.5 ATTREZZATURE ASSISTENZIALI E RICETTIVE	
F 2.6 ATTREZZATURE MILITARI E PER L'ORDINE PUBBLICO	
F 2.7 ATTREZZATURE PER LE INFRASTRUTTURE DEI TRASPORTI	
F 2.8 ATTREZZATURE PER FERIE E MERCATI BOTTI MARIANI	
F 2.9 ATTREZZATURE SPORTIVE E DI CARATTERE URBANO	
F 2.10 ADEGUAMENTO DEL G.L.R. n. 889/16.06.2004	
F 2.11 ADEGUAMENTO DEL G.L.R. n. 889/16.06.2004	
F 2.12 ADEGUAMENTO DEL G.L.R. n. 889/16.06.2004	
F 2.13 ATTREZZATURE ED IMPIANTI TECNOLOGICI DI SERVIZIO PUBBLICO	
F 2.14 PARCO ATTREZZATO	
F 2.15 PARCO COSTIERO	
F 2.16 PARCO NATURALISTICO	
F 2.17 ATTREZZATURE CANTIERALI	
F 2.18 ATTREZZATURE SPORTIVE E RICREATIVE PRIVATE	
F 2.19 ATTREZZATURE RICETTIVE ALL'AMBITO	

Legenda

- Percorso-new
- Nuova condotta premente in ghisa sferoidale DN 150/125
- Nuova collettore in ghisa sferoidale DN 200
- Nuovo impianto di sollevamento
- Perimetrazione PTA aree urbanizzate
- Limiti comunali
- Depuratore
- Impianto di sollevamento
- Tronco urbano
- Premente
- Emissario

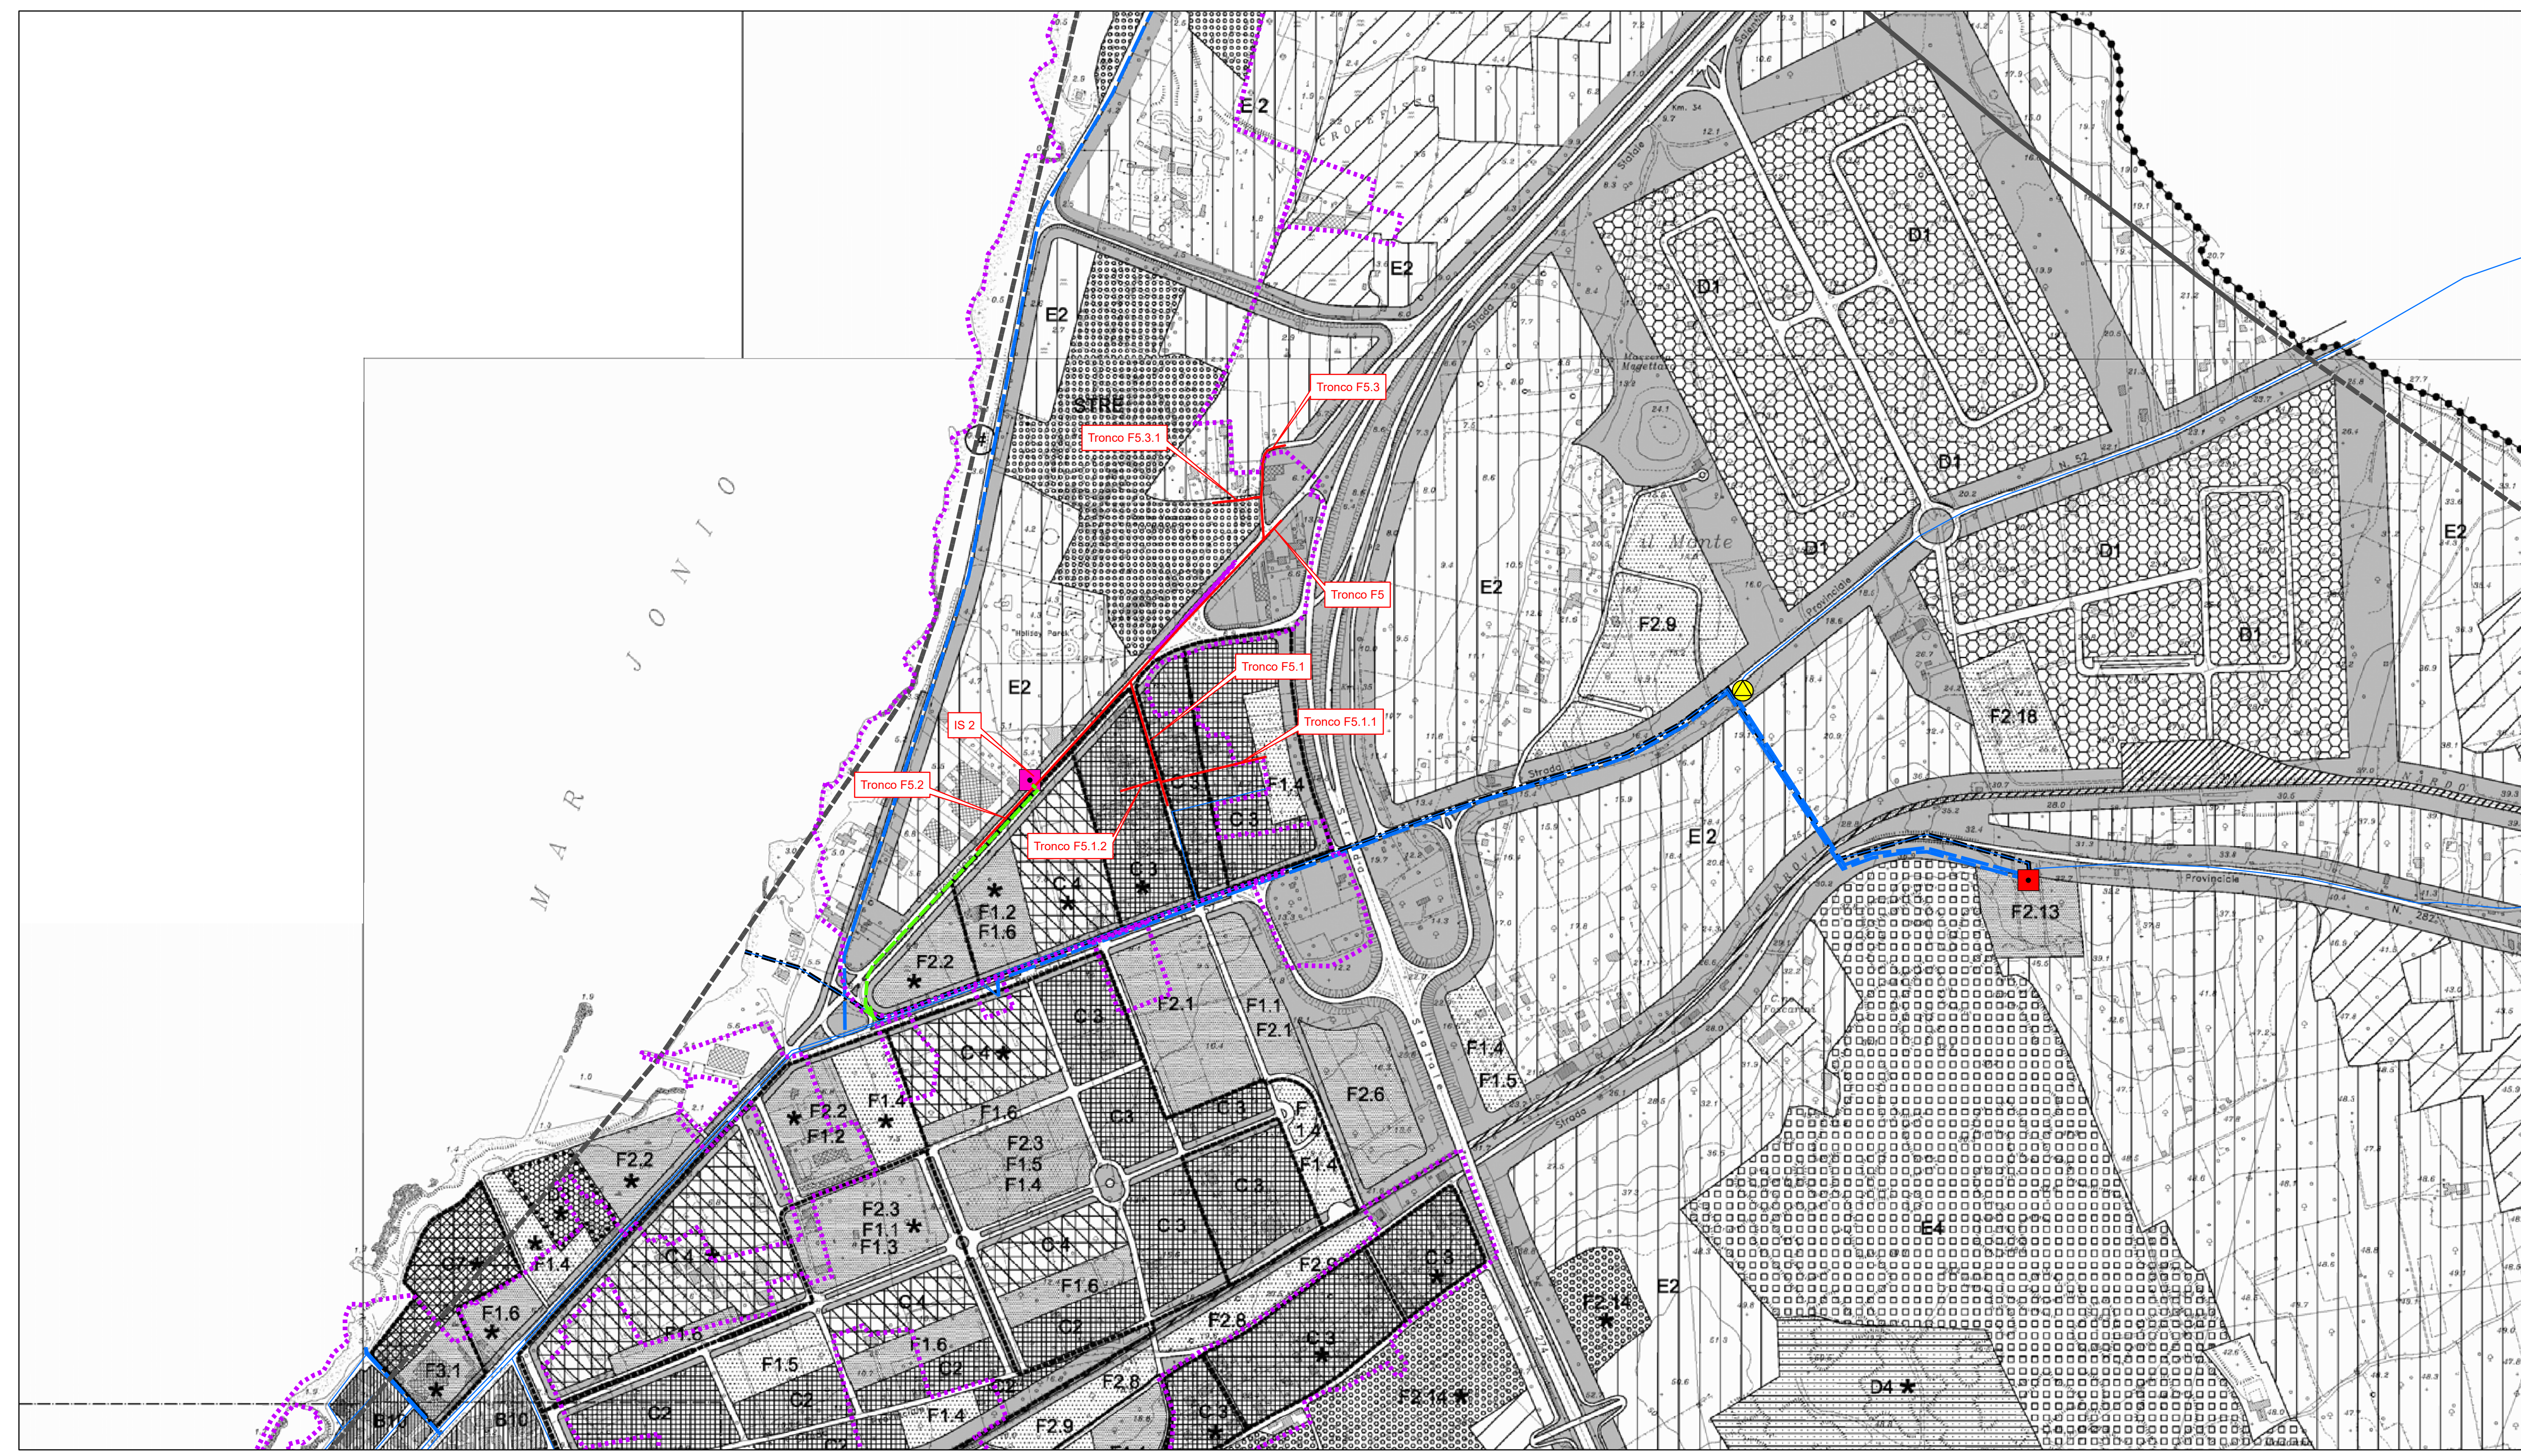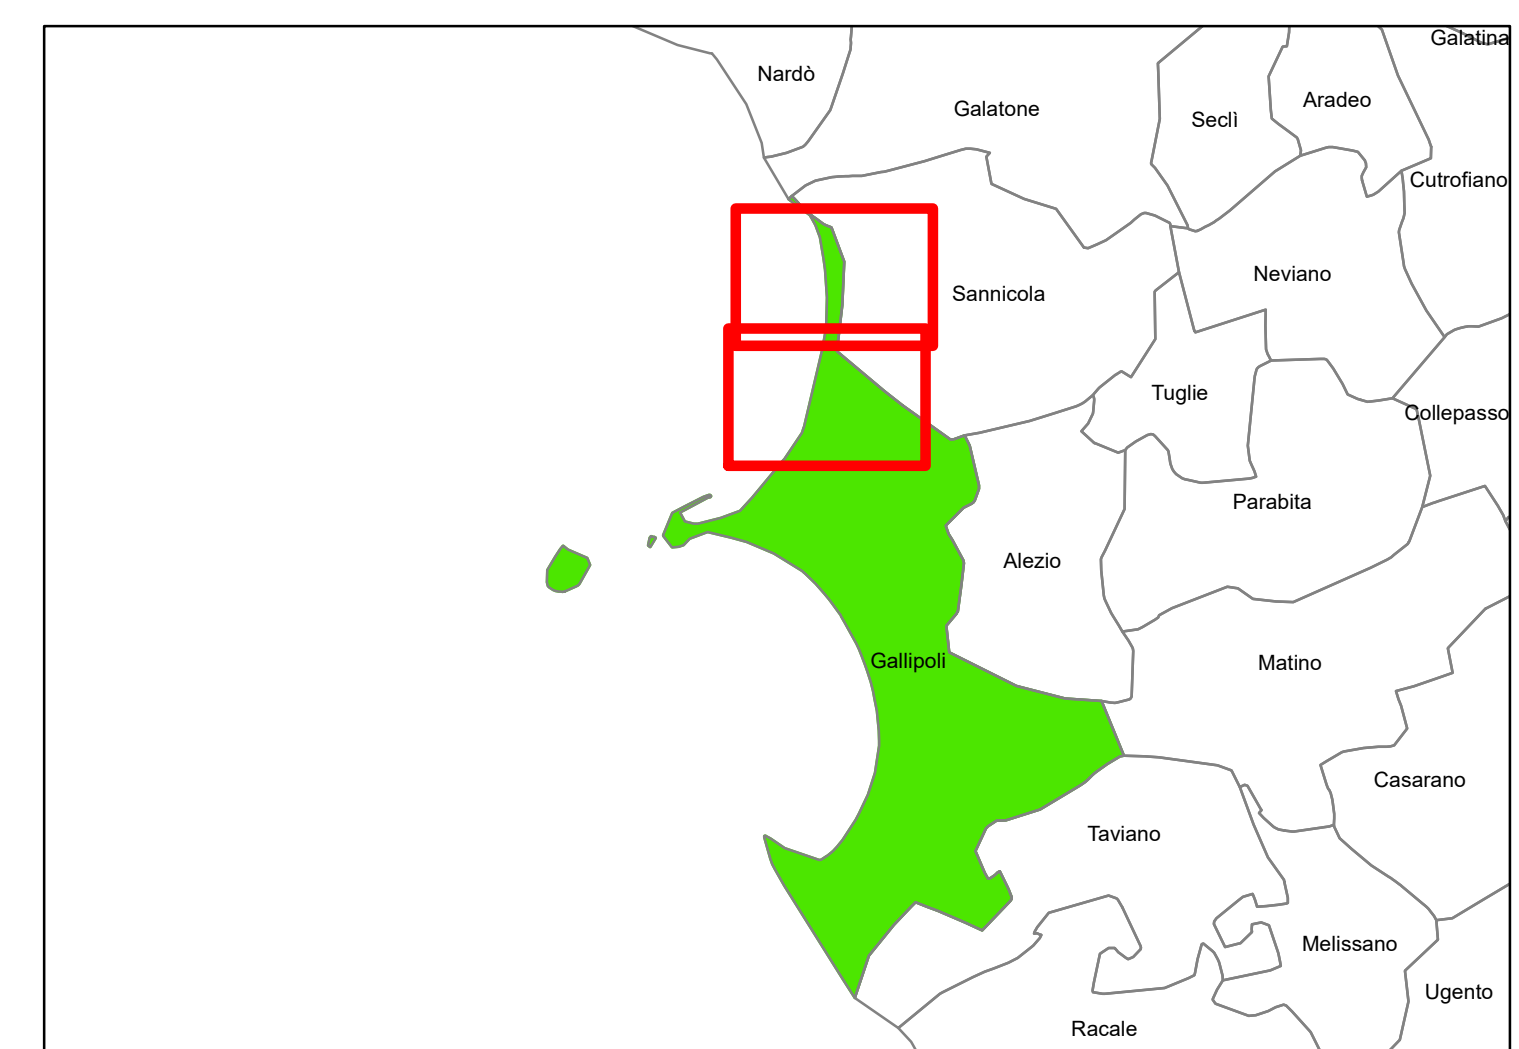

REGIONE PUGLIA

acquedotto pugliese

C.U.P. E41B14000450005
P.O.R. PUGLIA - 2014 - 2020 - AZIONE 6.3.1B - RETI

PROGETTO DEFINITIVO
INTERVENTI DI COMPLETAMENTO DEL SERVIZIO IDRICO E FOGNANTE ALL'INTERNO DELL'ABITATO DEL COMUNE DI GALLIPOLI, FRAZ. DI BAI VERDE, LIDO CONCHIGLIE E RIVABELLA (LE) AGGLOMERATO DI GALLIPOLI

PROGETTAZIONE
Il Responsabile del Procedimento
Ing. Antonio GAI
Il Progettista R.T.P.
Progettista e Coordinatore della Sicurezza
Prof. Ing. Roberto FRICCONI
Collaboratore Ing. Roberto FRICCONI

Dott. Ing. Luigi FANELLI
Collaboratore Ingegnere di Bari n. 7428
Dott. Ing. Riccardo Cristiano ABBATISTA
Collaboratore Ingegnere di Bari n. 11664
Dott. Geol. Vito SPECCHIO
Ordine dei Geologi della Regione Puglia n. 217

Il Direttore
Dott. sso Francesca PORTINICASA

Il Responsabile STO Lecce
Ing. Marcello LIBANO RAINO

Elaborato
C3

Planimetria interventi di progetto su PRG fognatura nera

Codice Intervento P1265 Codice SAP: 210000017099 Prot. N. 0006421 Data 18/01/2108 Scala: 1:5.000

01	APR/2018	Emesso per PROGETTO DEFINITIVO			
02	GEN/2018	Adeguamento conforma di servizio nella scala 1:5.000 del 26.03.2018			
N. Rev.	Data	Descrizione	Disegnato	Controllato	Approvato