

CITTA' DI GALLIPOLI


Provincia di Lecce



PIANO DI LOTTIZZAZIONE CONVENZIONATO - "SANTA VENARDIA"

LL.RR n°56/80 e 20/2001

Comparto R6

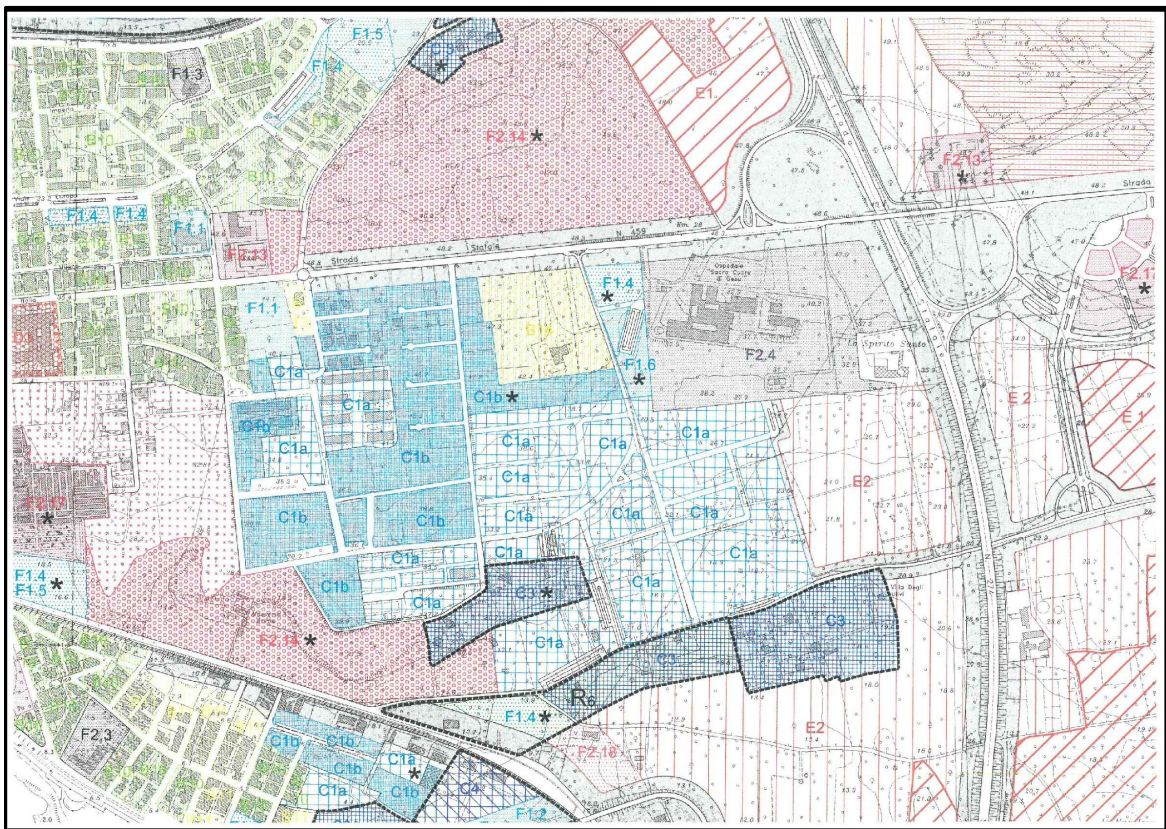


Il presidente del Consiglio di Amministrazione: Dott. Anna Maria Perrella

TAVOLA	- LOTTIZZAZIONE - SAGOMA DI MASSIMO INGOMBRO DEGLI EDIFICI - FILI FISSI	SCALA: 1:1000
7		DATA:

Tecnici incaricati: arch. Vincenzo MARIELLO arch. Barbara TUNDO

Tecnico collaboratore: ing. Valentina NICOLARDI

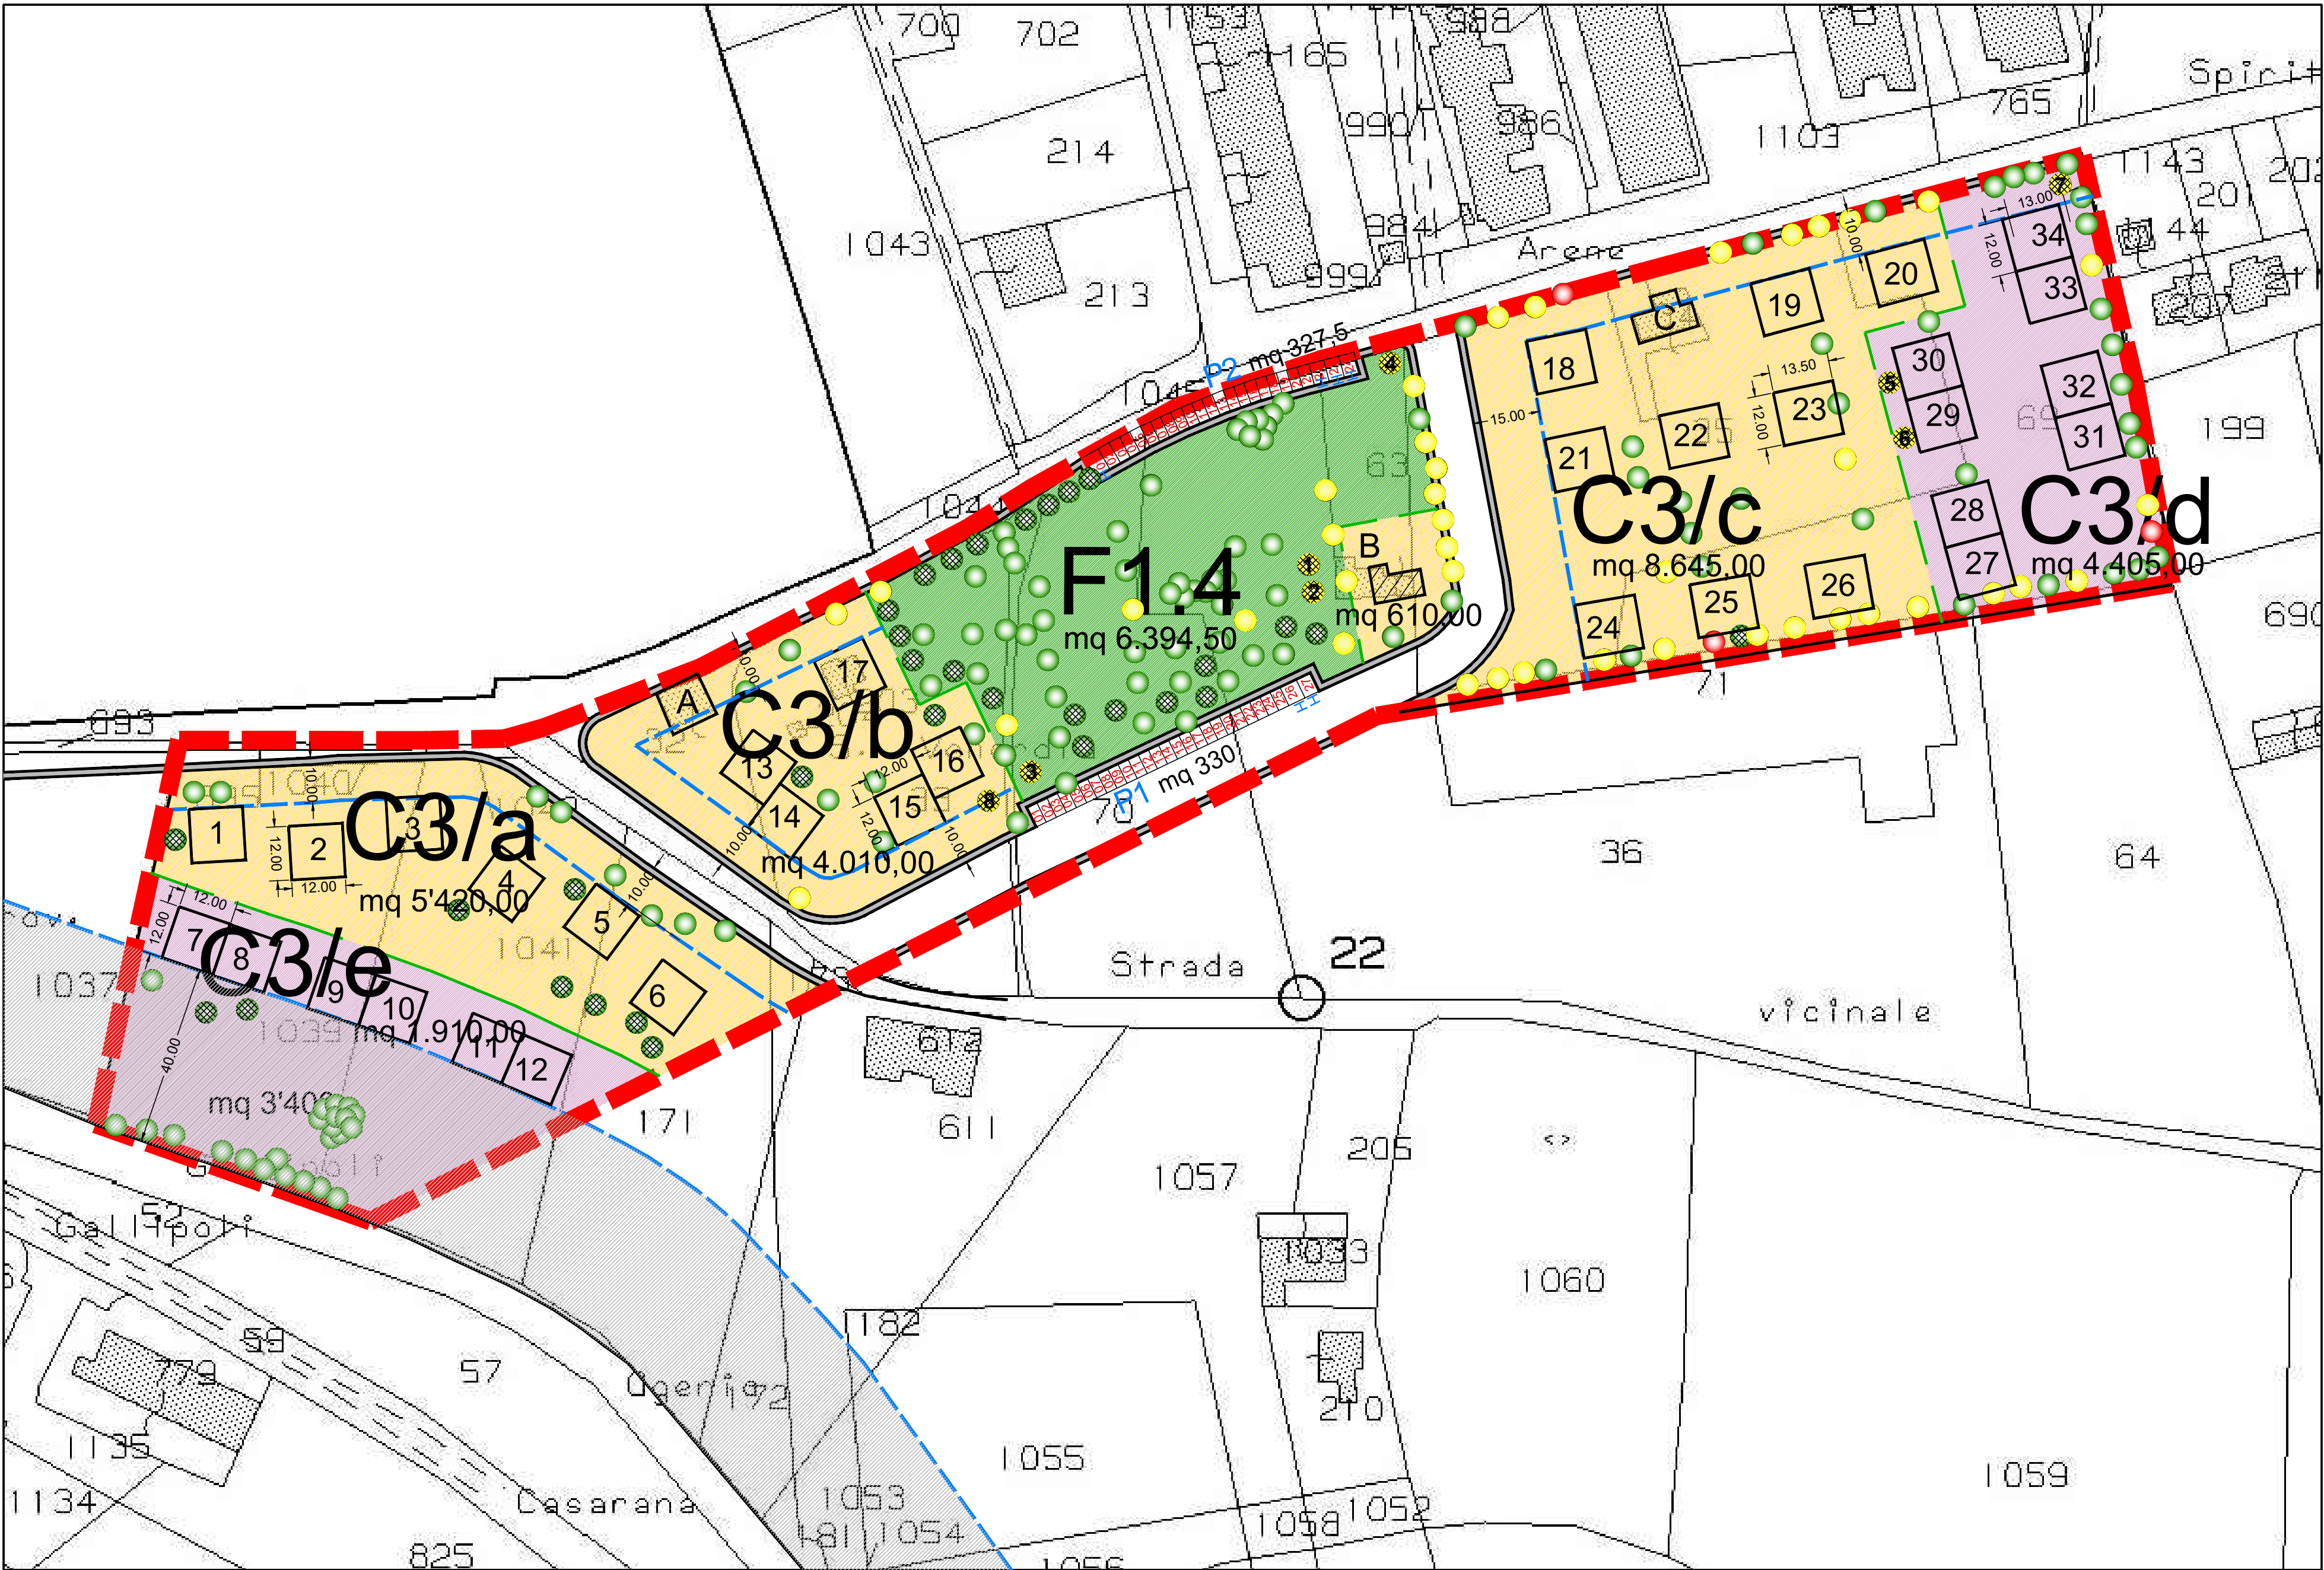

PREVISIONE DI PIANO SU STRALCIO DAI FOGLI DI MAPPA N° 16 ED AEREOFOTOGRAMMETRIA DEL S.I.T. DELLA REGIONE PUGLIA

- Perimetro comparto
- Fili fissi
- C3 - Residenziali di espansione semintensiva(ceduta al comune)
- C3 - Residenziali di espansione semintensiva
- F1.4 - Verde attrezzato
- F1.6 - Parcheggi pubblici (P1/P2)
- Manufatti residenziali esistenti da ampliare
- Ulivi con tronco di sezione 0 - 70 cm
- Ulivi con tronco di sezione 70 - 100 cm
- Ulivi monumentali con tronco di sezione 100 - 200 cm
- Altri ulivi espantati e reimpiantati (n° 33)
- Ulivi di medie dimensioni espantati e reimpiantati (n° 8)
- Ulivi monumentali espantati e reimpiantati (n° 0)