


Provincia di Lecce

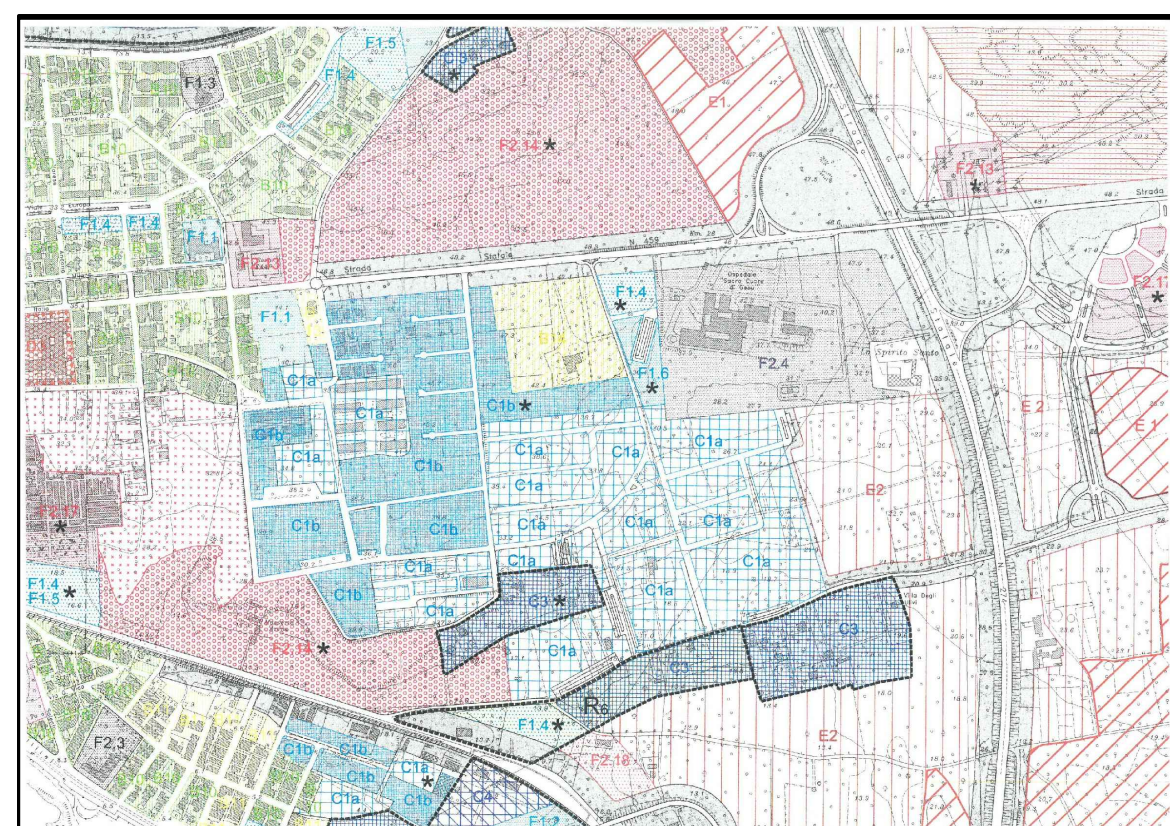


Il presidente del Consiglio di Amministrazione: Dott. Anna Maria Perrella

TAVOLA	- URBANIZZAZIONI PRIMARIE	SCALA: 1:1000
9a	- RETI PUBBLICHE	DATA:
	- IDRICA	
	- FOGNATE ACQUE NERE	


Tecnici incaricati: arch. Vincenzo MABIELLO arch. Barbara TUNDO

Tecnico collaboratore: ing. Valentina NICOLARDI

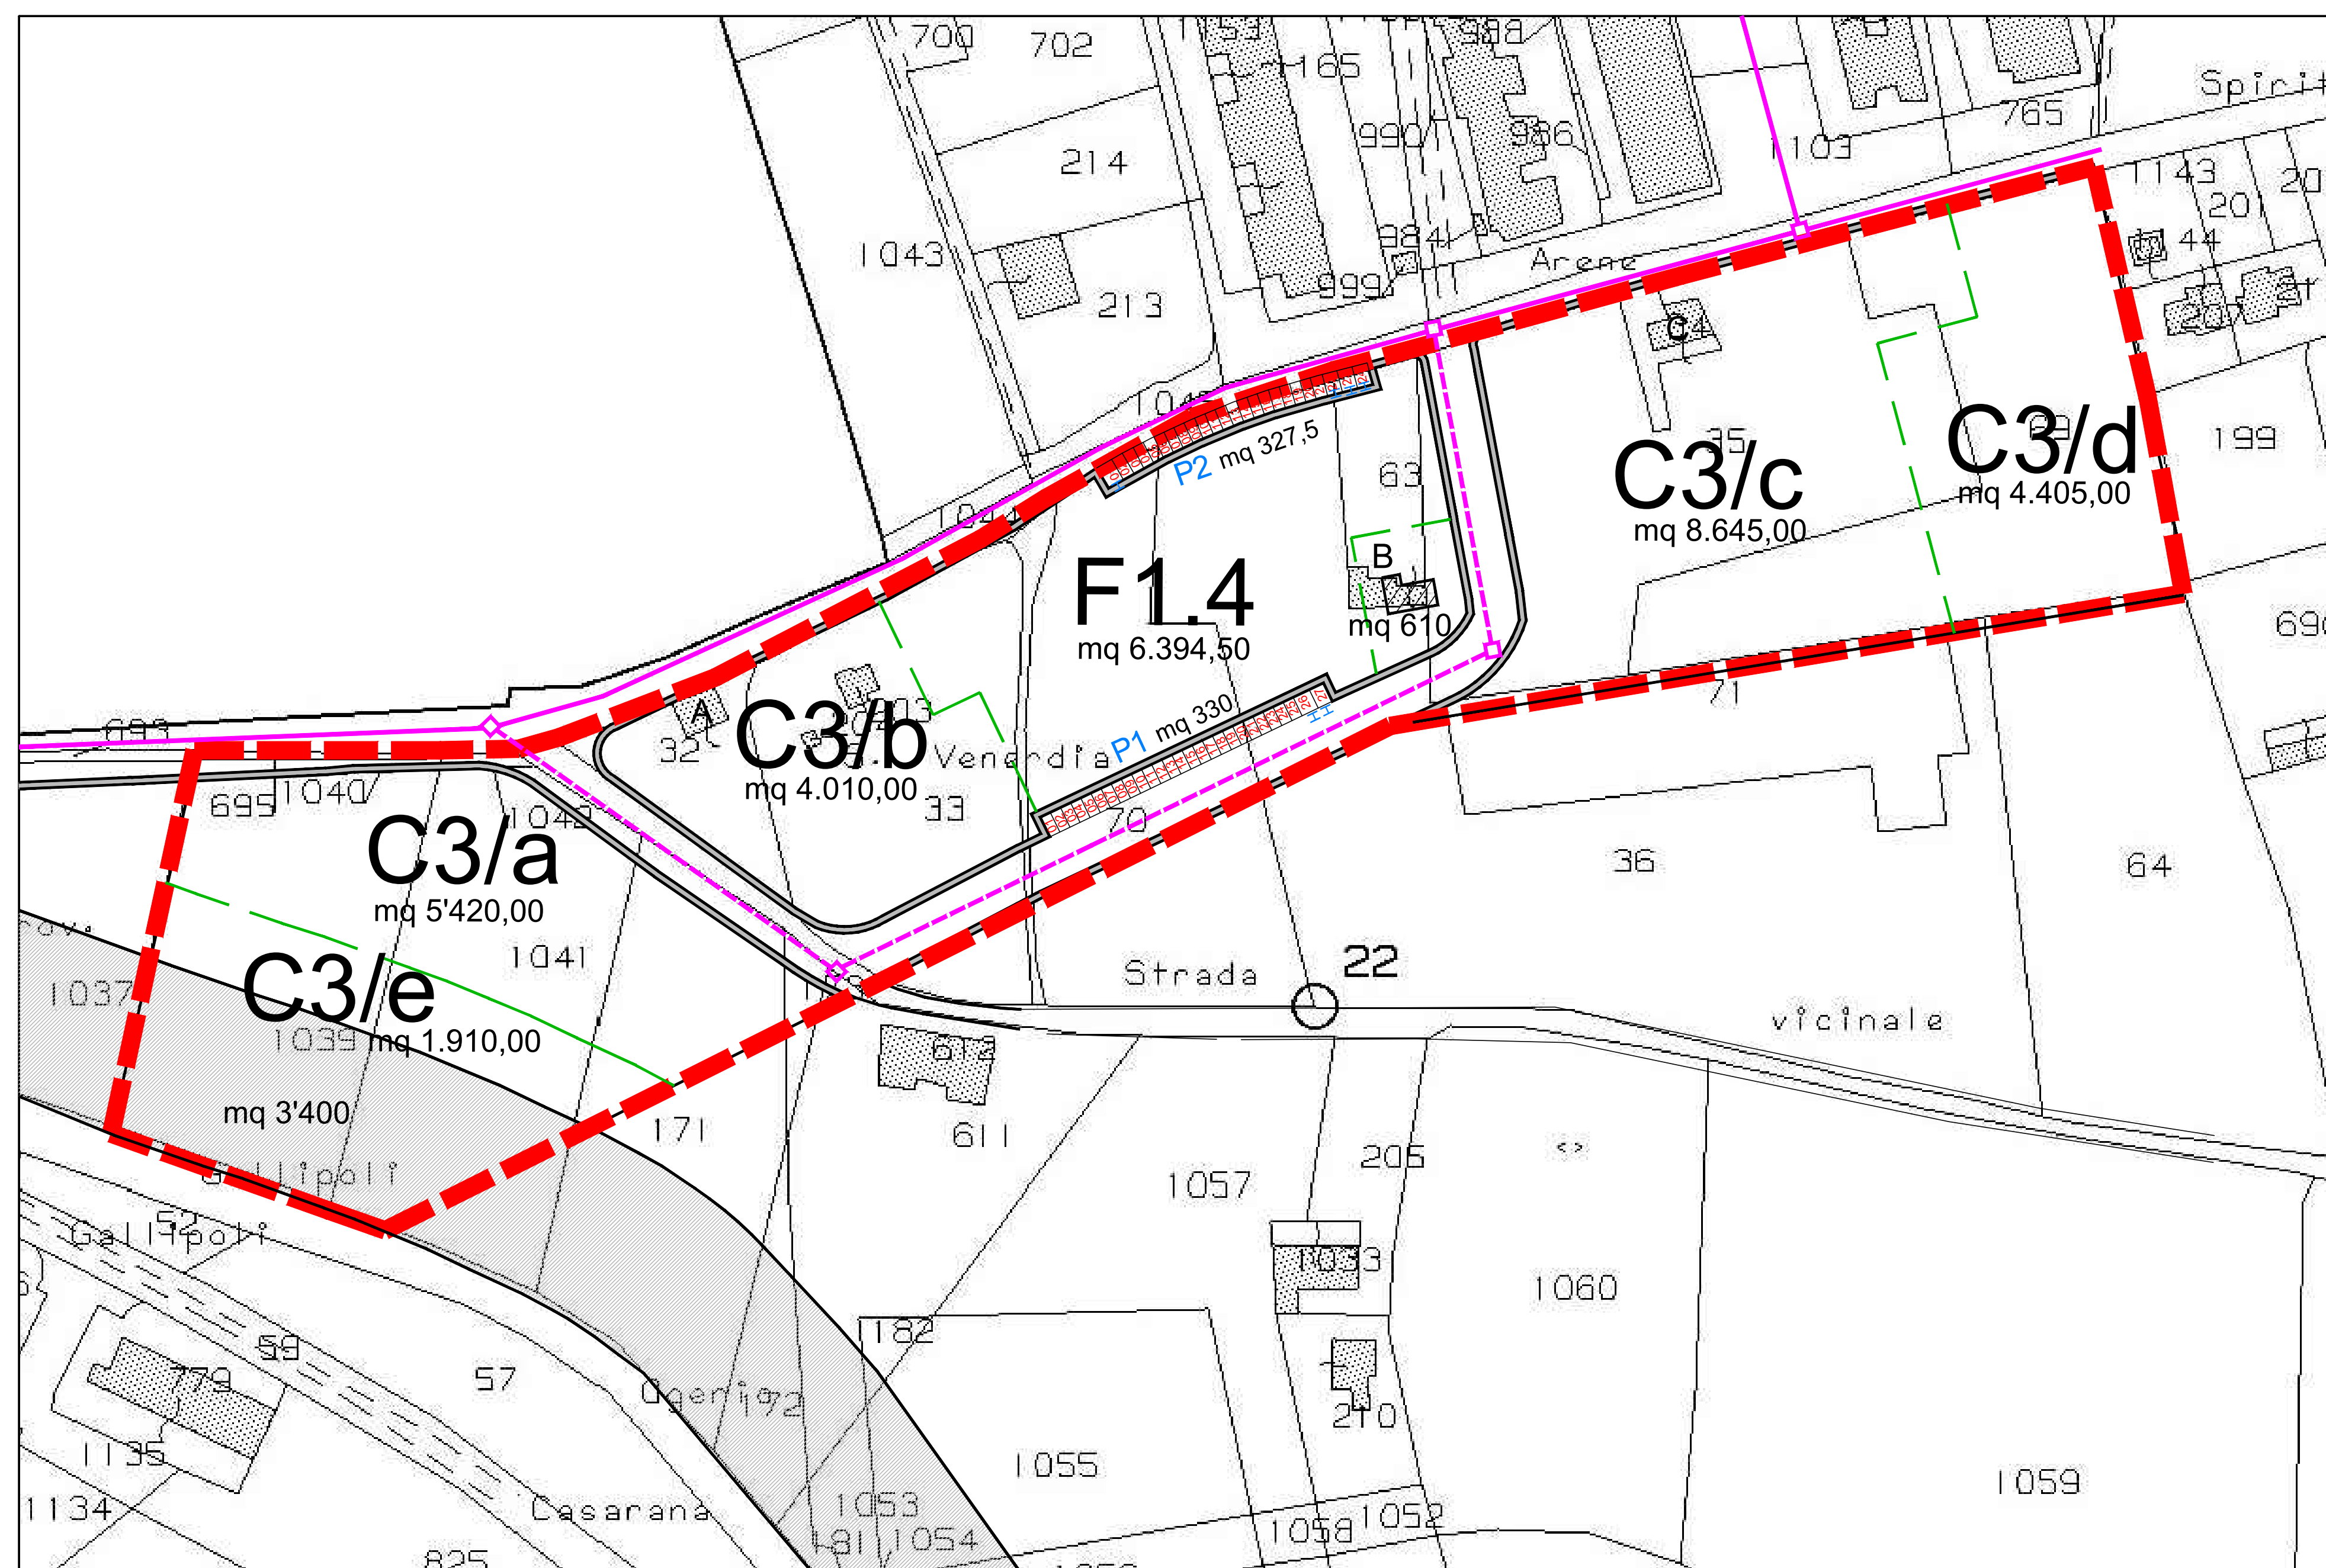

RETE IDRICA - rapp. 1 : 1000

- ■ ■ PERIMETRO COMPARTO
— CONDOTTA AQP ESISTENTE Ø 200
- - □ - - RETE AQP DA REALIZZARE

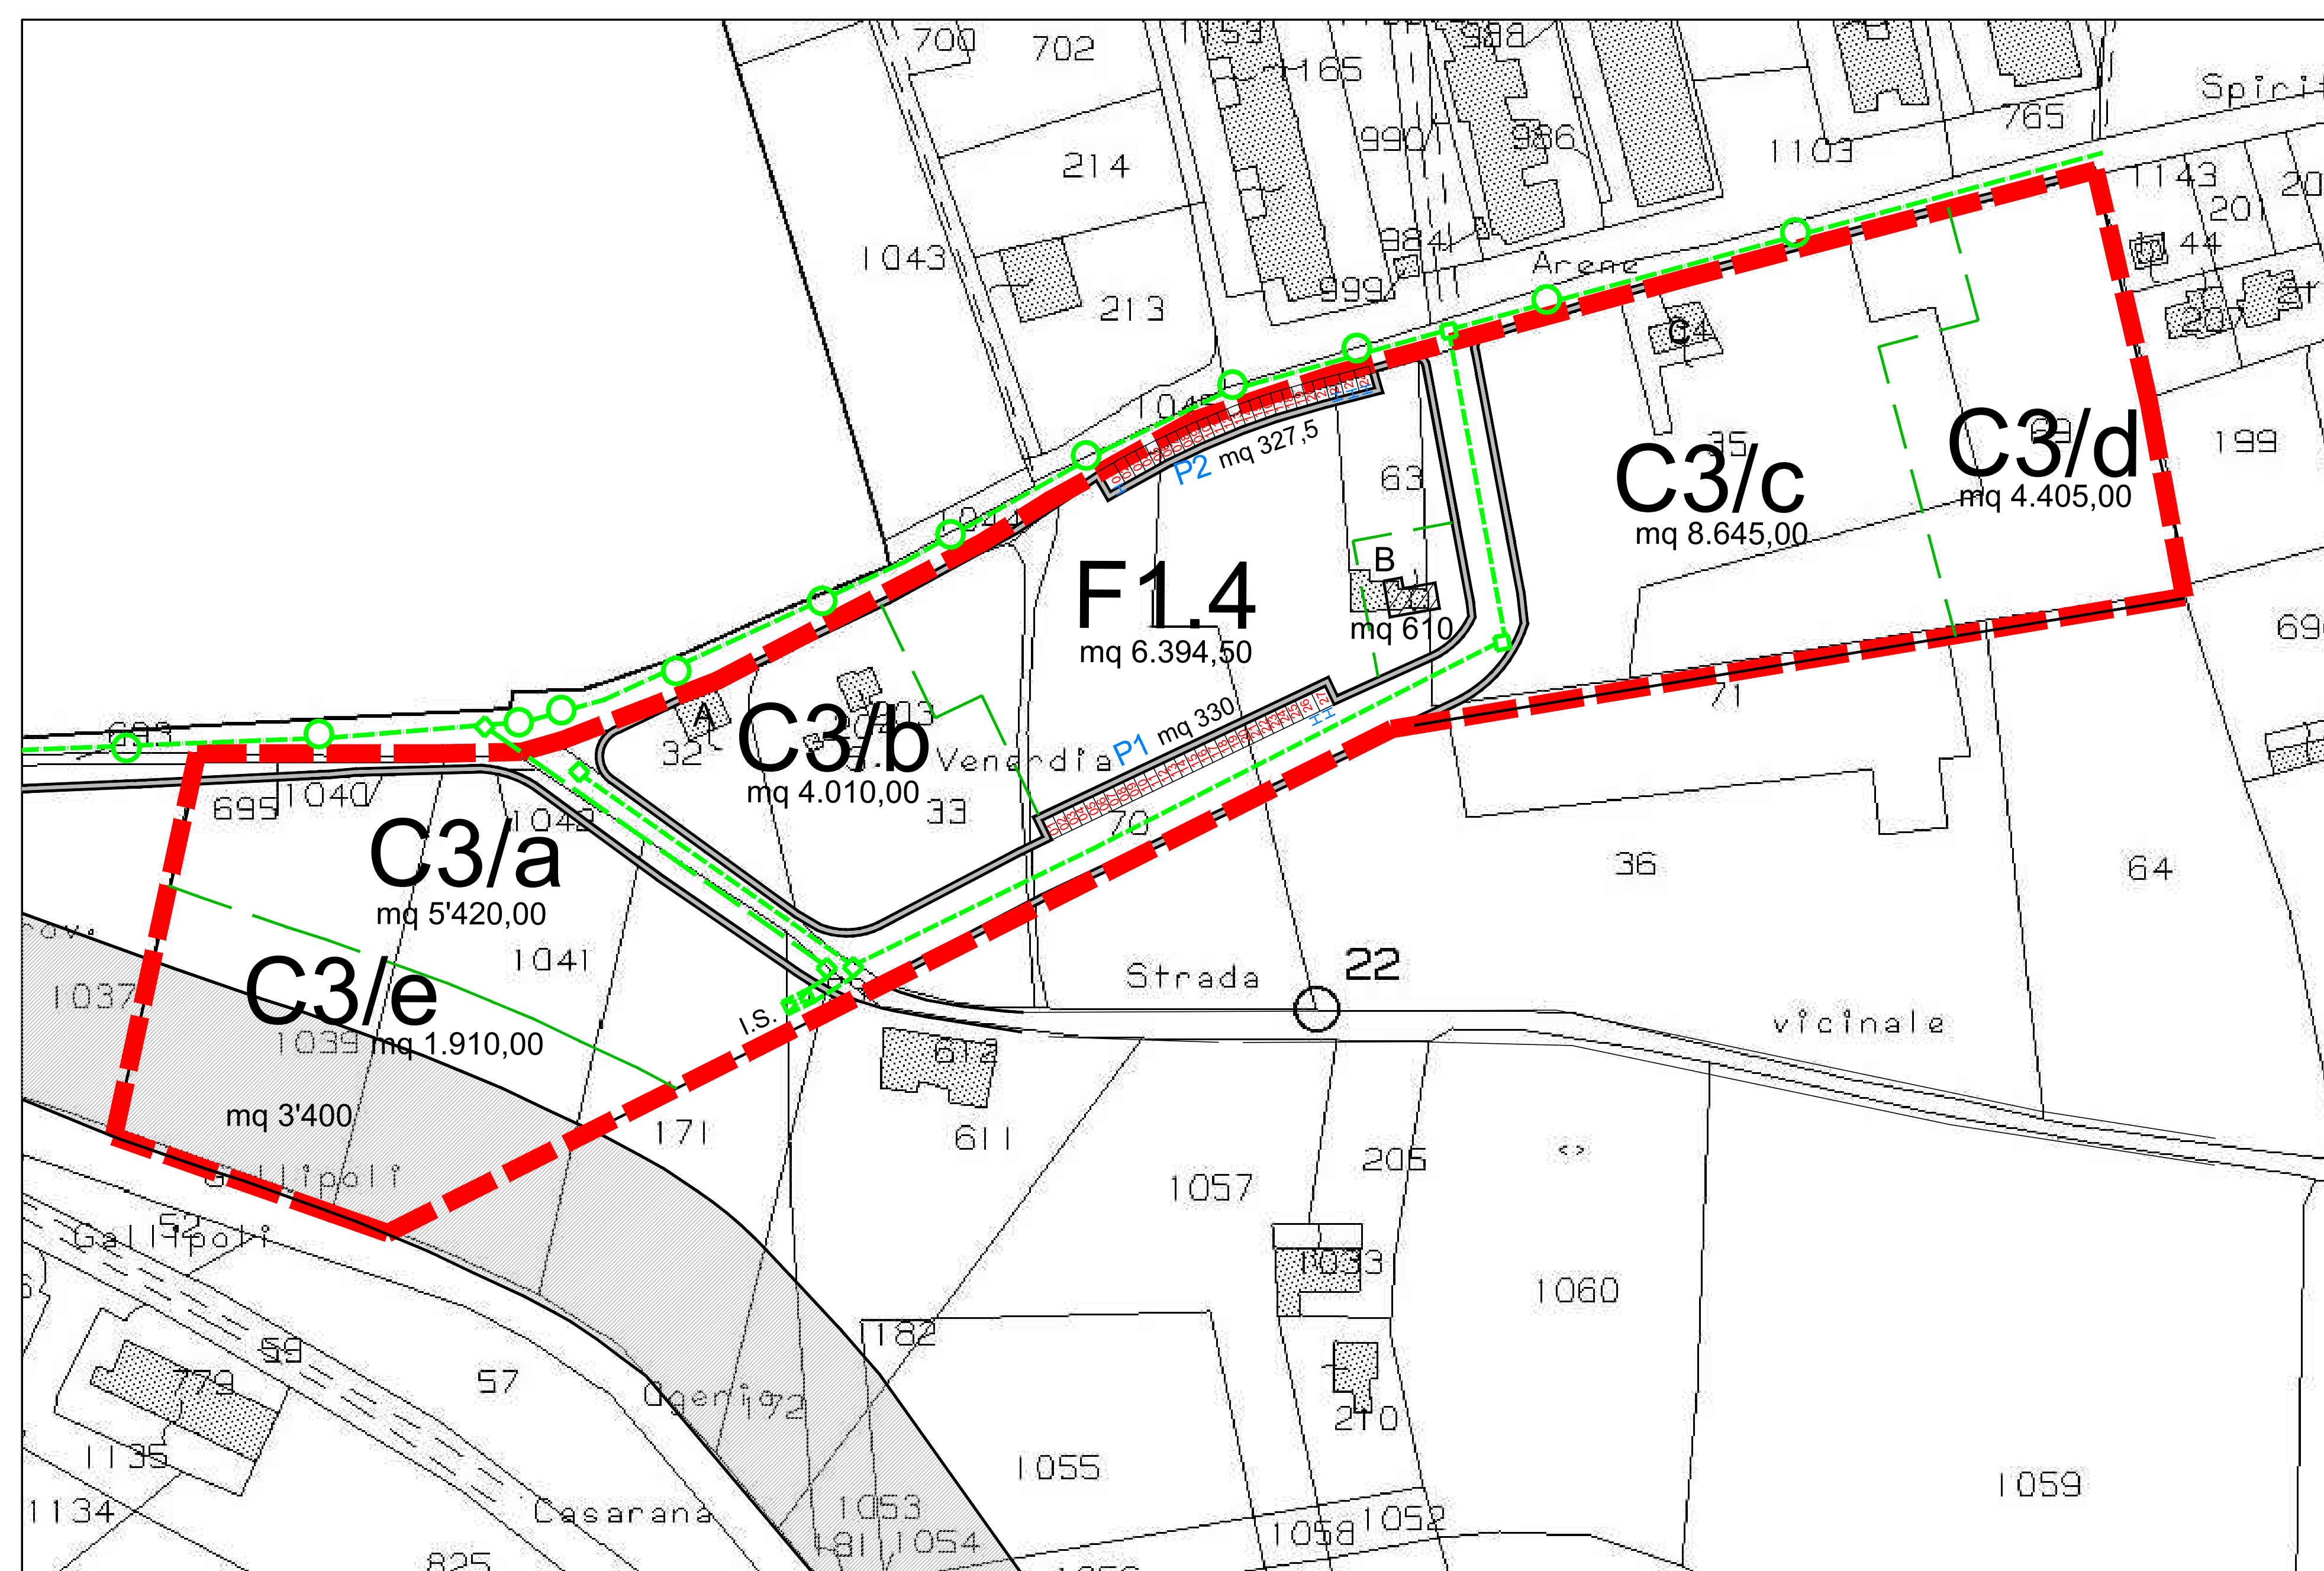

RETE FOGNANTE ACQUE NERE - rapp. 1 : 1000

- PERIMETRO COMPARTO
 CONDOTTA FOGNANTE ESISTENTE
 CONDOTTA FOGNANTE DA REALIZZARE
 IMPIANTO DI SOLLEVAMENTO ACQUE NERE