


CITTA' DI GALLIPOLI
Provincia di Lecce



PIANO DI LOTTIZZAZIONE CONVENZIONATO - "SANTA VENARDIA"
LL.RR n°56/80 e 20/2001
Comparto R6

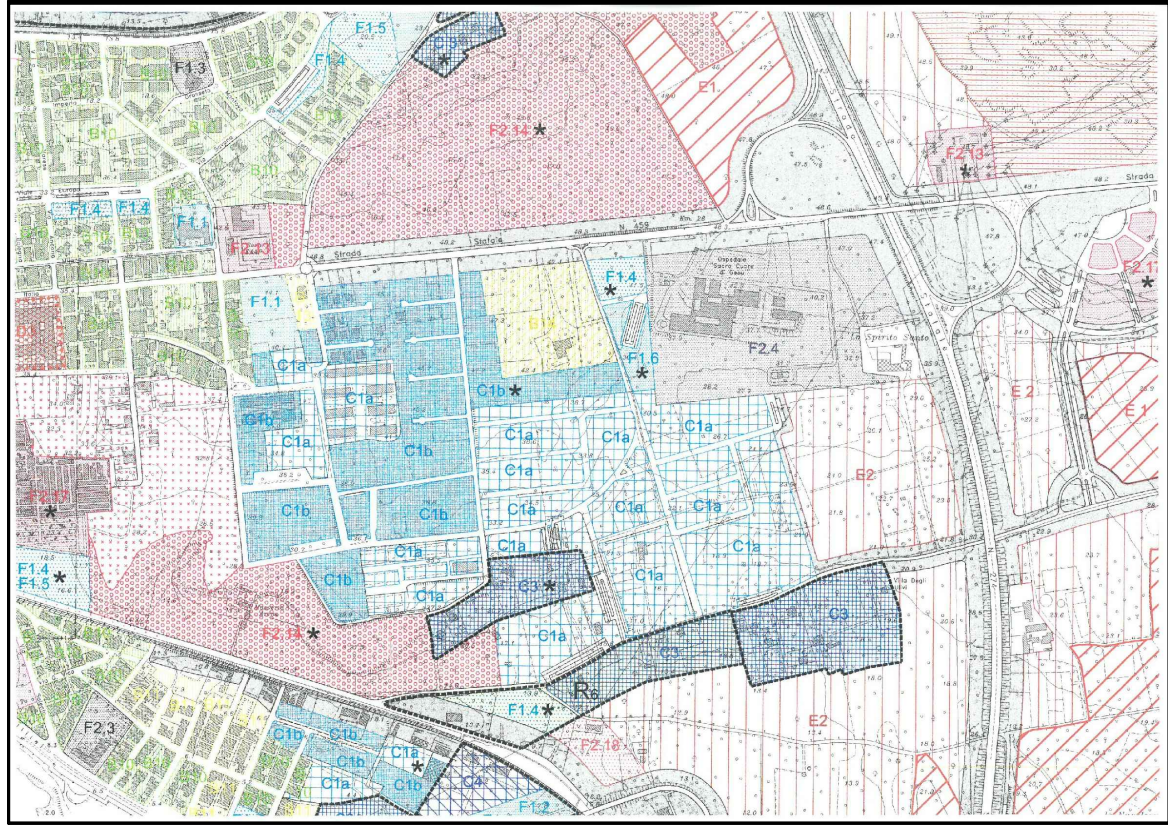


Il presidente del Consiglio di Amministrazione: Dott. Anna Maria Perrella

TAVOLA	RETE FOGNANTE ACQUE PLUVIALI URBANIZZAZIONE SECONDARIE- VERDE PUBBLICO ATTREZZATO	SCALA: 1:1000
9c		DATA:


Tecnici incaricati: arch. Vincenzo MARIELLO arch. Barbara TUNDO

Tecnico collaboratore: ing. Valentina NICOLARDI

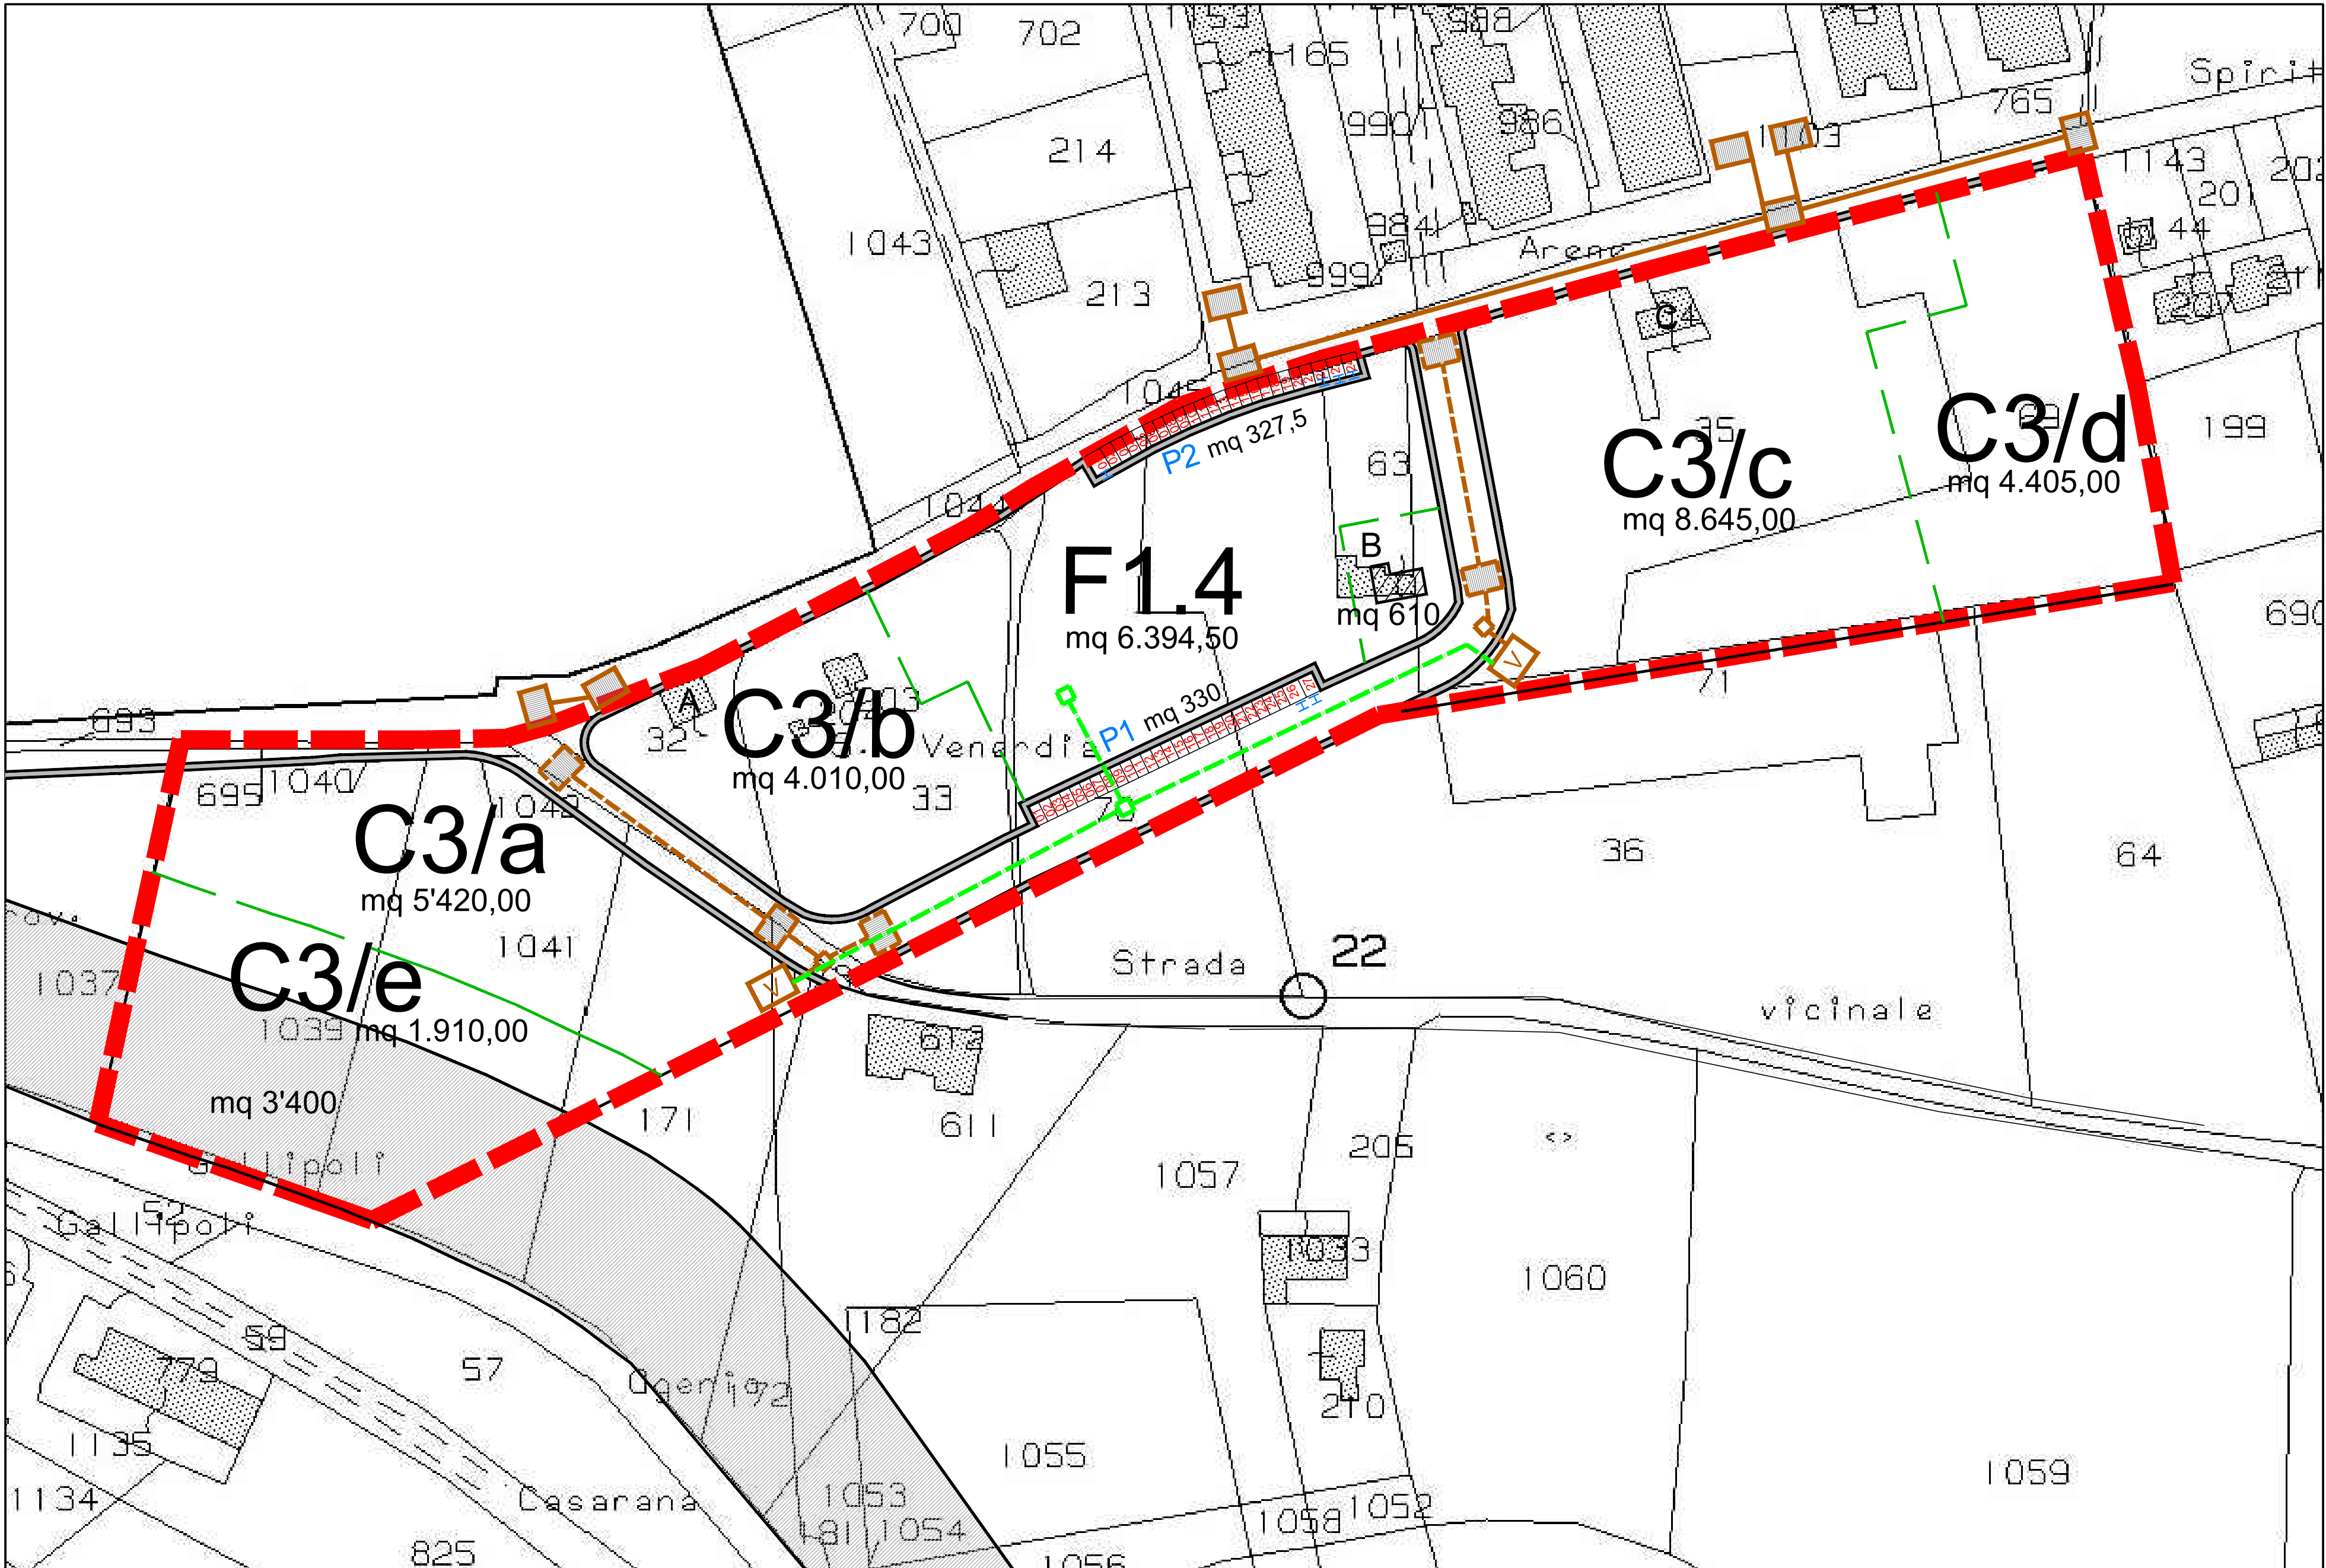

RETE FOGNANTE ACQUE PLUVIALI - rapp. 1 : 1000

- PERIMETRO COMPARTO R1
- RETE E CADITOIE ESISTENTI
- RETE DA REALIZZARE E CADITOIE
- VASCHE DI PRIMA PIOGGIA
- CONDOTTA ACQUE DEPURATE

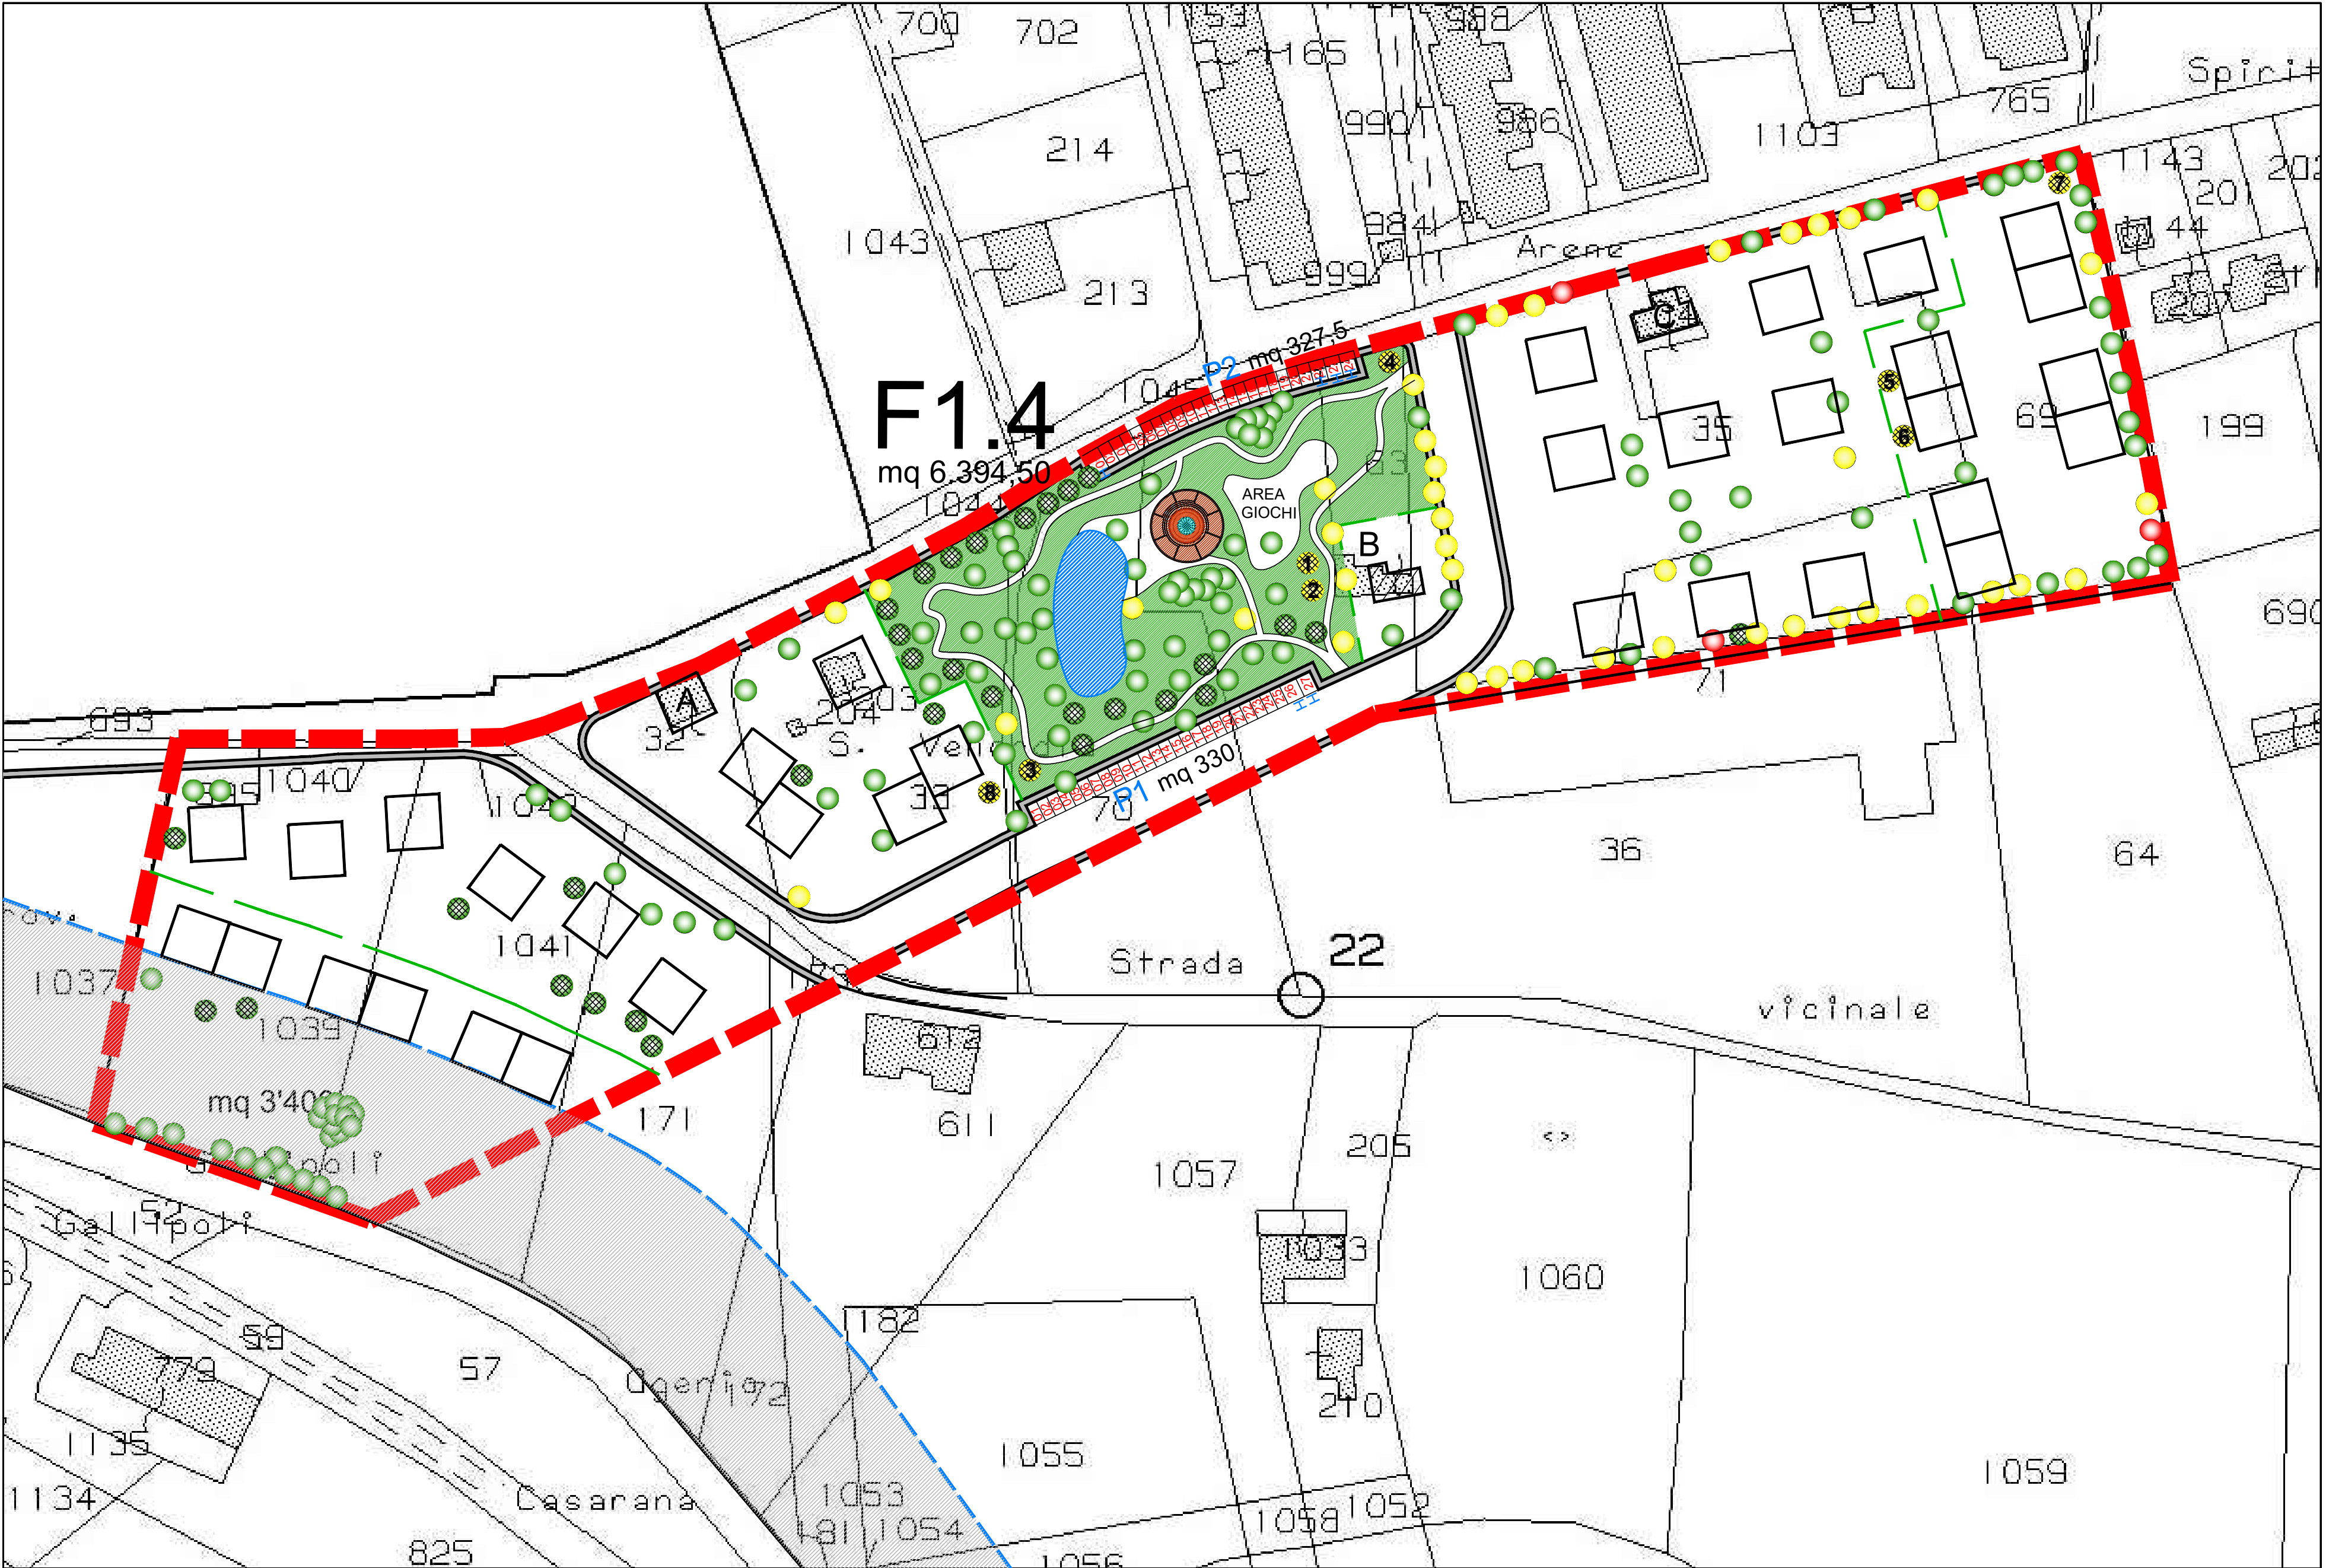

URBANIZZAZIONI SECONDARIE- VERDE PUBBLICO ATTREZZATO - rapp. 1 : 1000