


CITTA' DI GALLIPOLI
Provincia di Lecce



PIANO DI LOTTIZZAZIONE CONVENZIONATO - "SANTA VENARDIA"
LL.RR. n°56/80 e 20/2001
Comparto R6

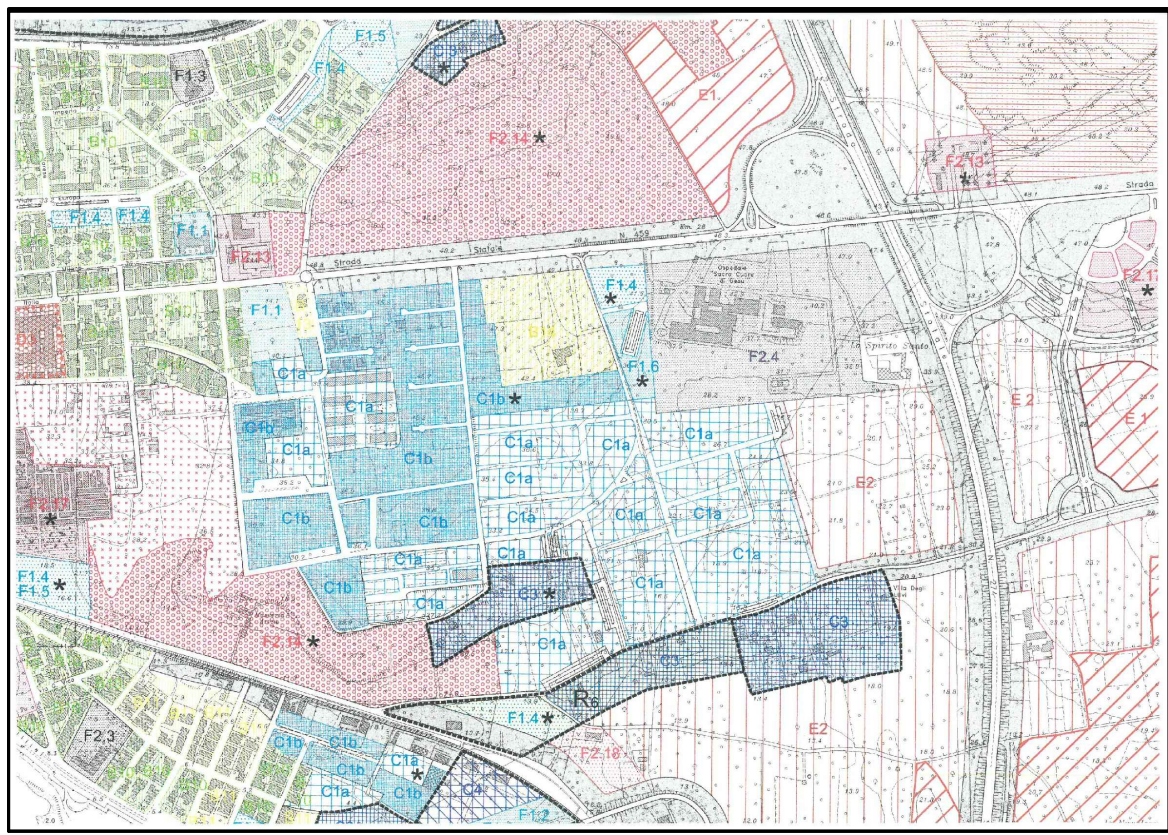


Il presidente del Consiglio di Amministrazione: Dott. Anna Maria Perrella

TAVOLA	SCALA: 1:200
10 a	TIPOLOGIE EDILIZIE - EDIFICI 12X12
	DATA:


Tecnici incaricati: arch. Vincenzo MARIELLO arch. Barbara TUNDO

Tecnico collaboratore: ing. Valentina NICOLARDI

TIPOLOGIA 1 (12x12) ISOLATA

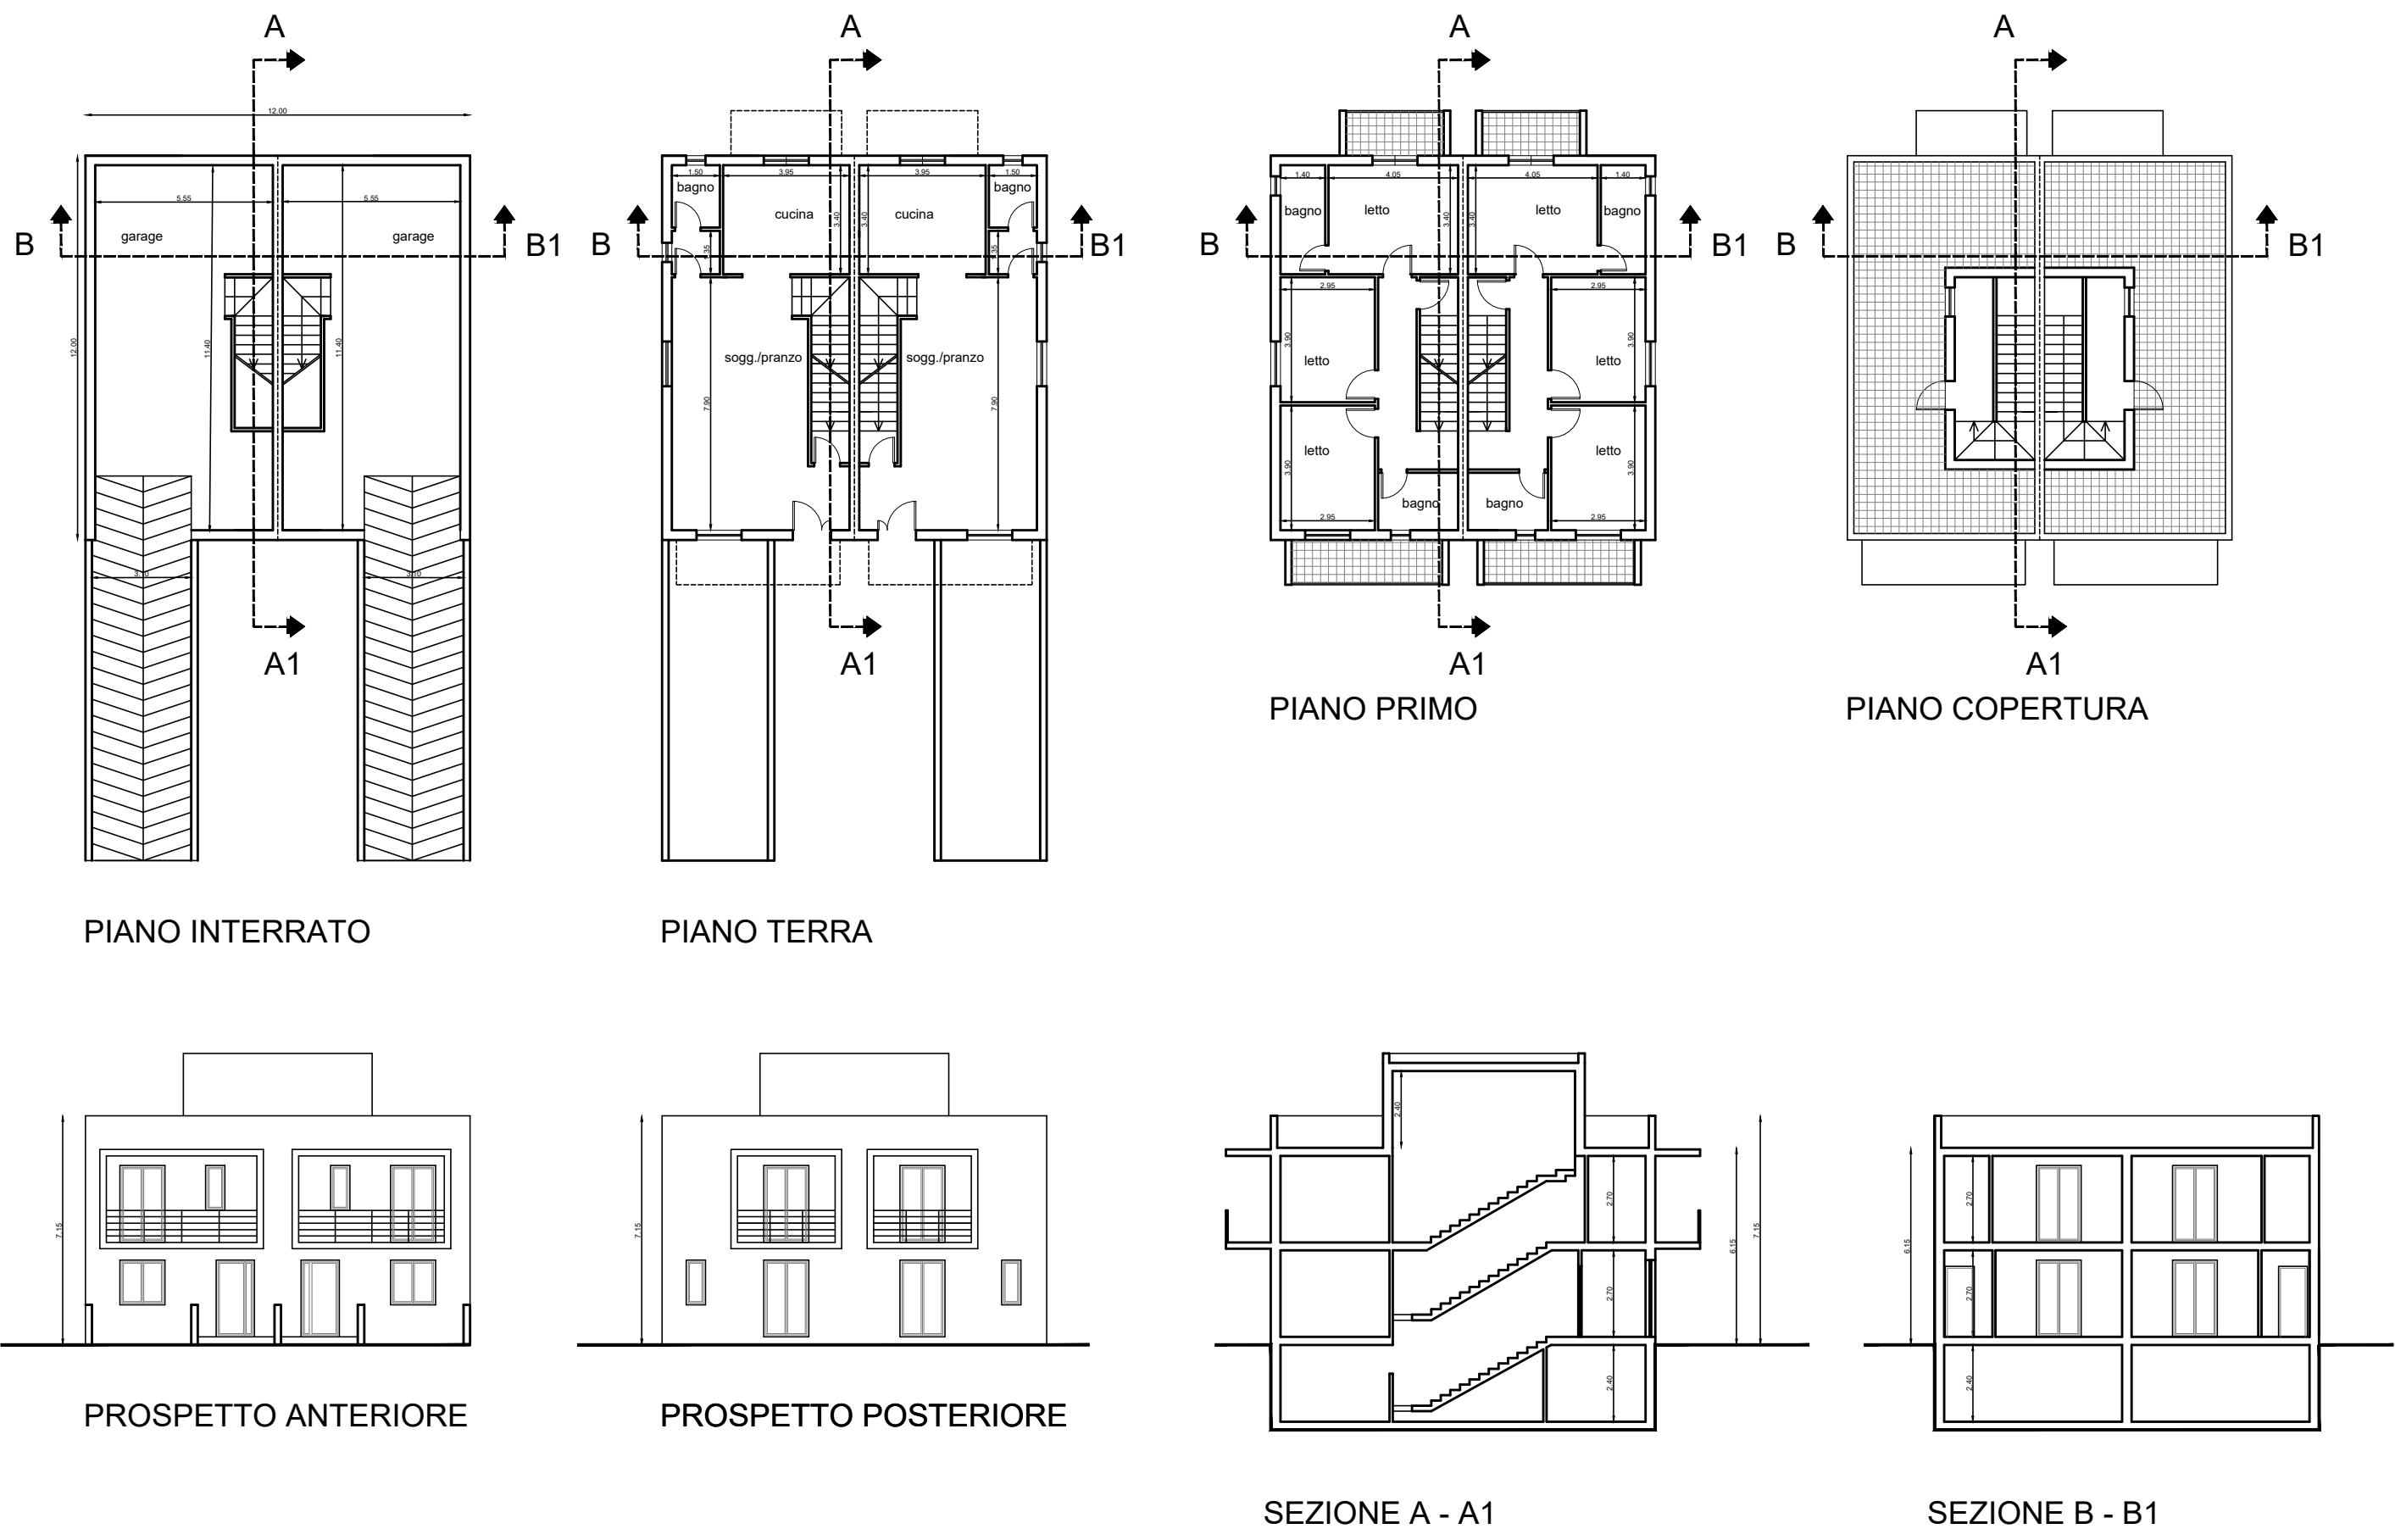

TIPOLOGIA 2 (12x12) ACCOPPIATE SU LATO

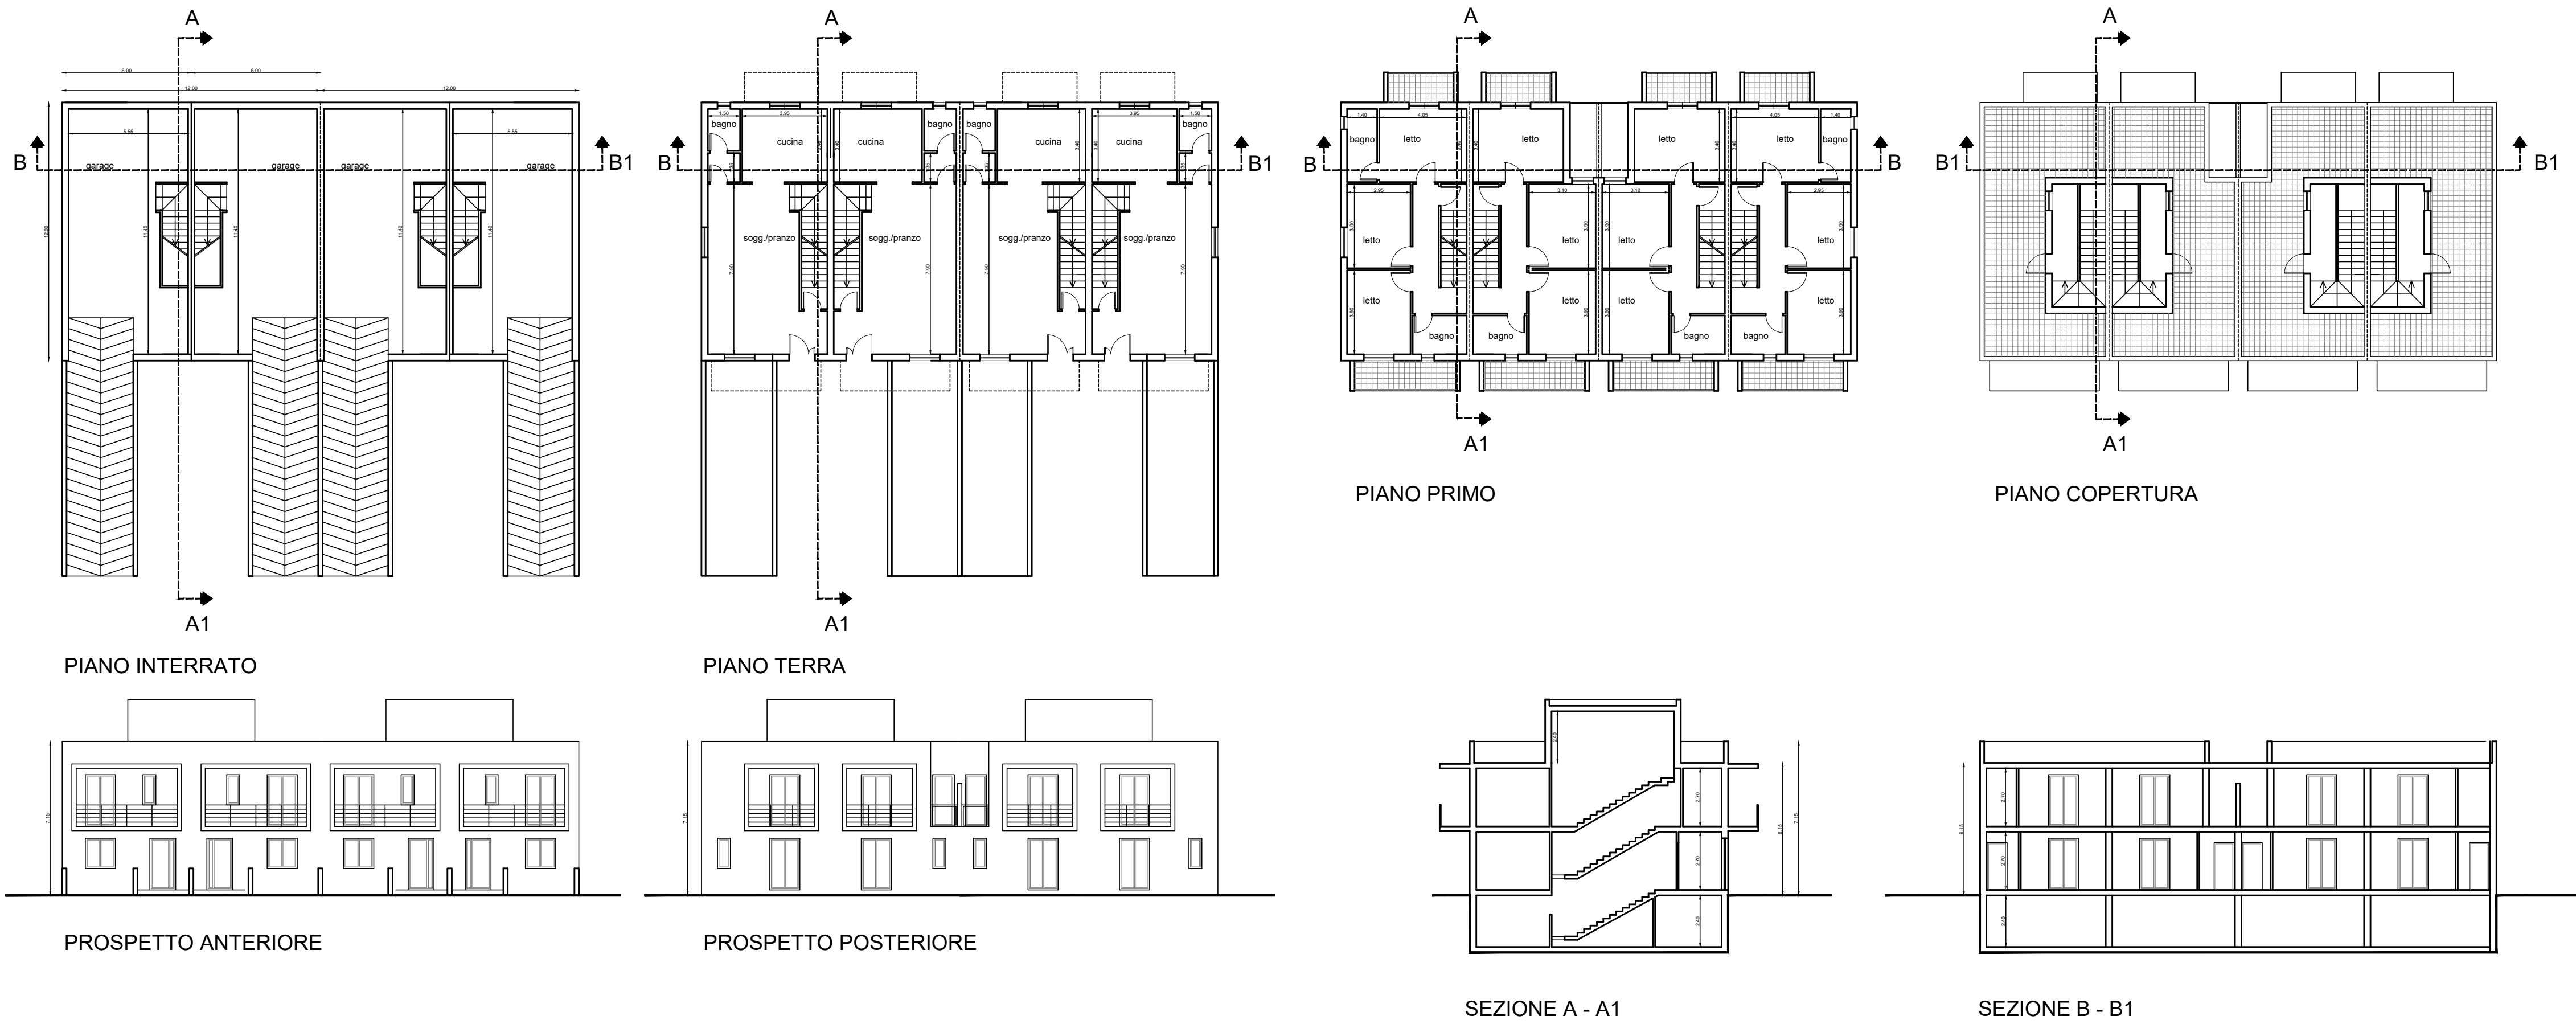

TIPOLOGIA 3 (12x12) ACCOPPIATE SU LATO E SFALZATE

