


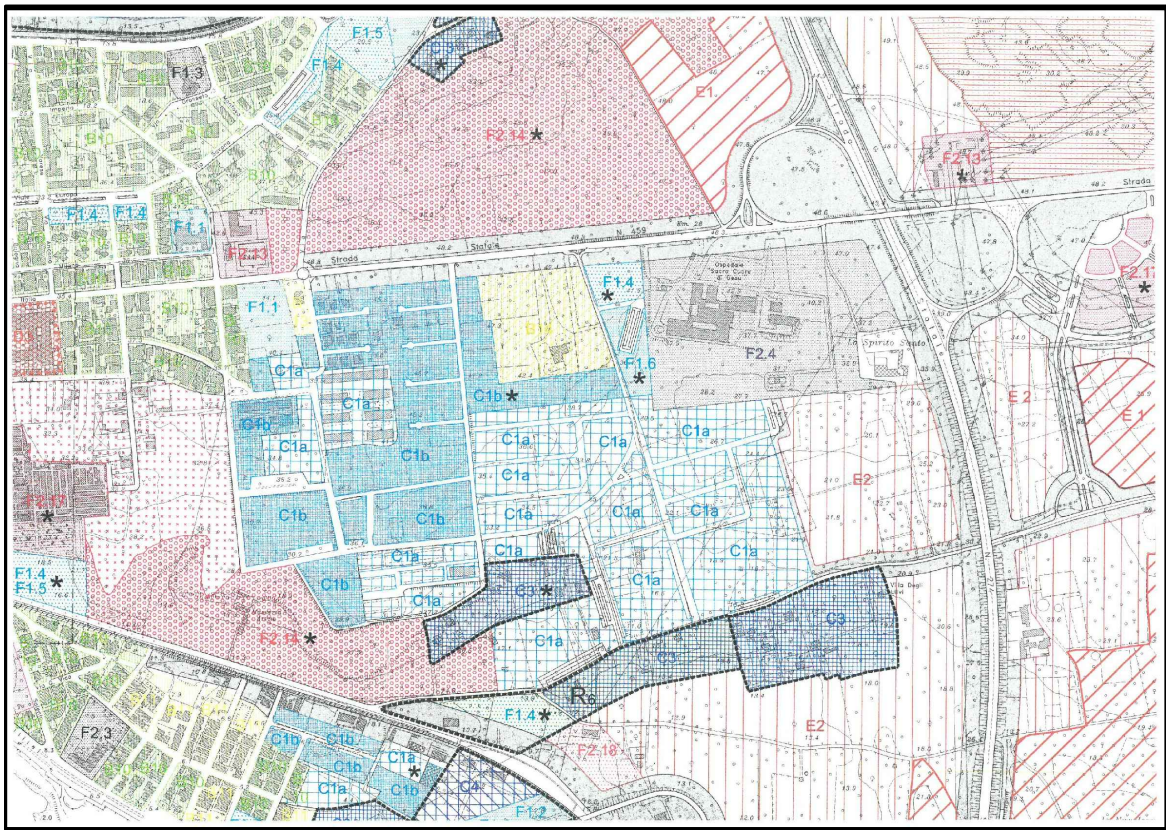

PIANO DI LOTTIZZAZIONE CONVENZIONATO - "SANTA VENARDIA"
LL.RR n°56/80 e 20/2001
Comparto R6




Il presidente del Consiglio di Amministrazione: Dott. Anna Maria Perrella

TAVOLA	TIPOLOGIE EDILIZIE - EDIFICI 12X13 e EDIFICI 12X13,5	SCALA: 1:200
10 b		DATA:

Tecnici incaricati: arch. Vincenzo MARIELLO arch. Barbara TUNDO

Tecnico collaboratore: ing. Valentina NICOLARDI

TIPOLOGIA 4 (12x13,5) ISOLATA

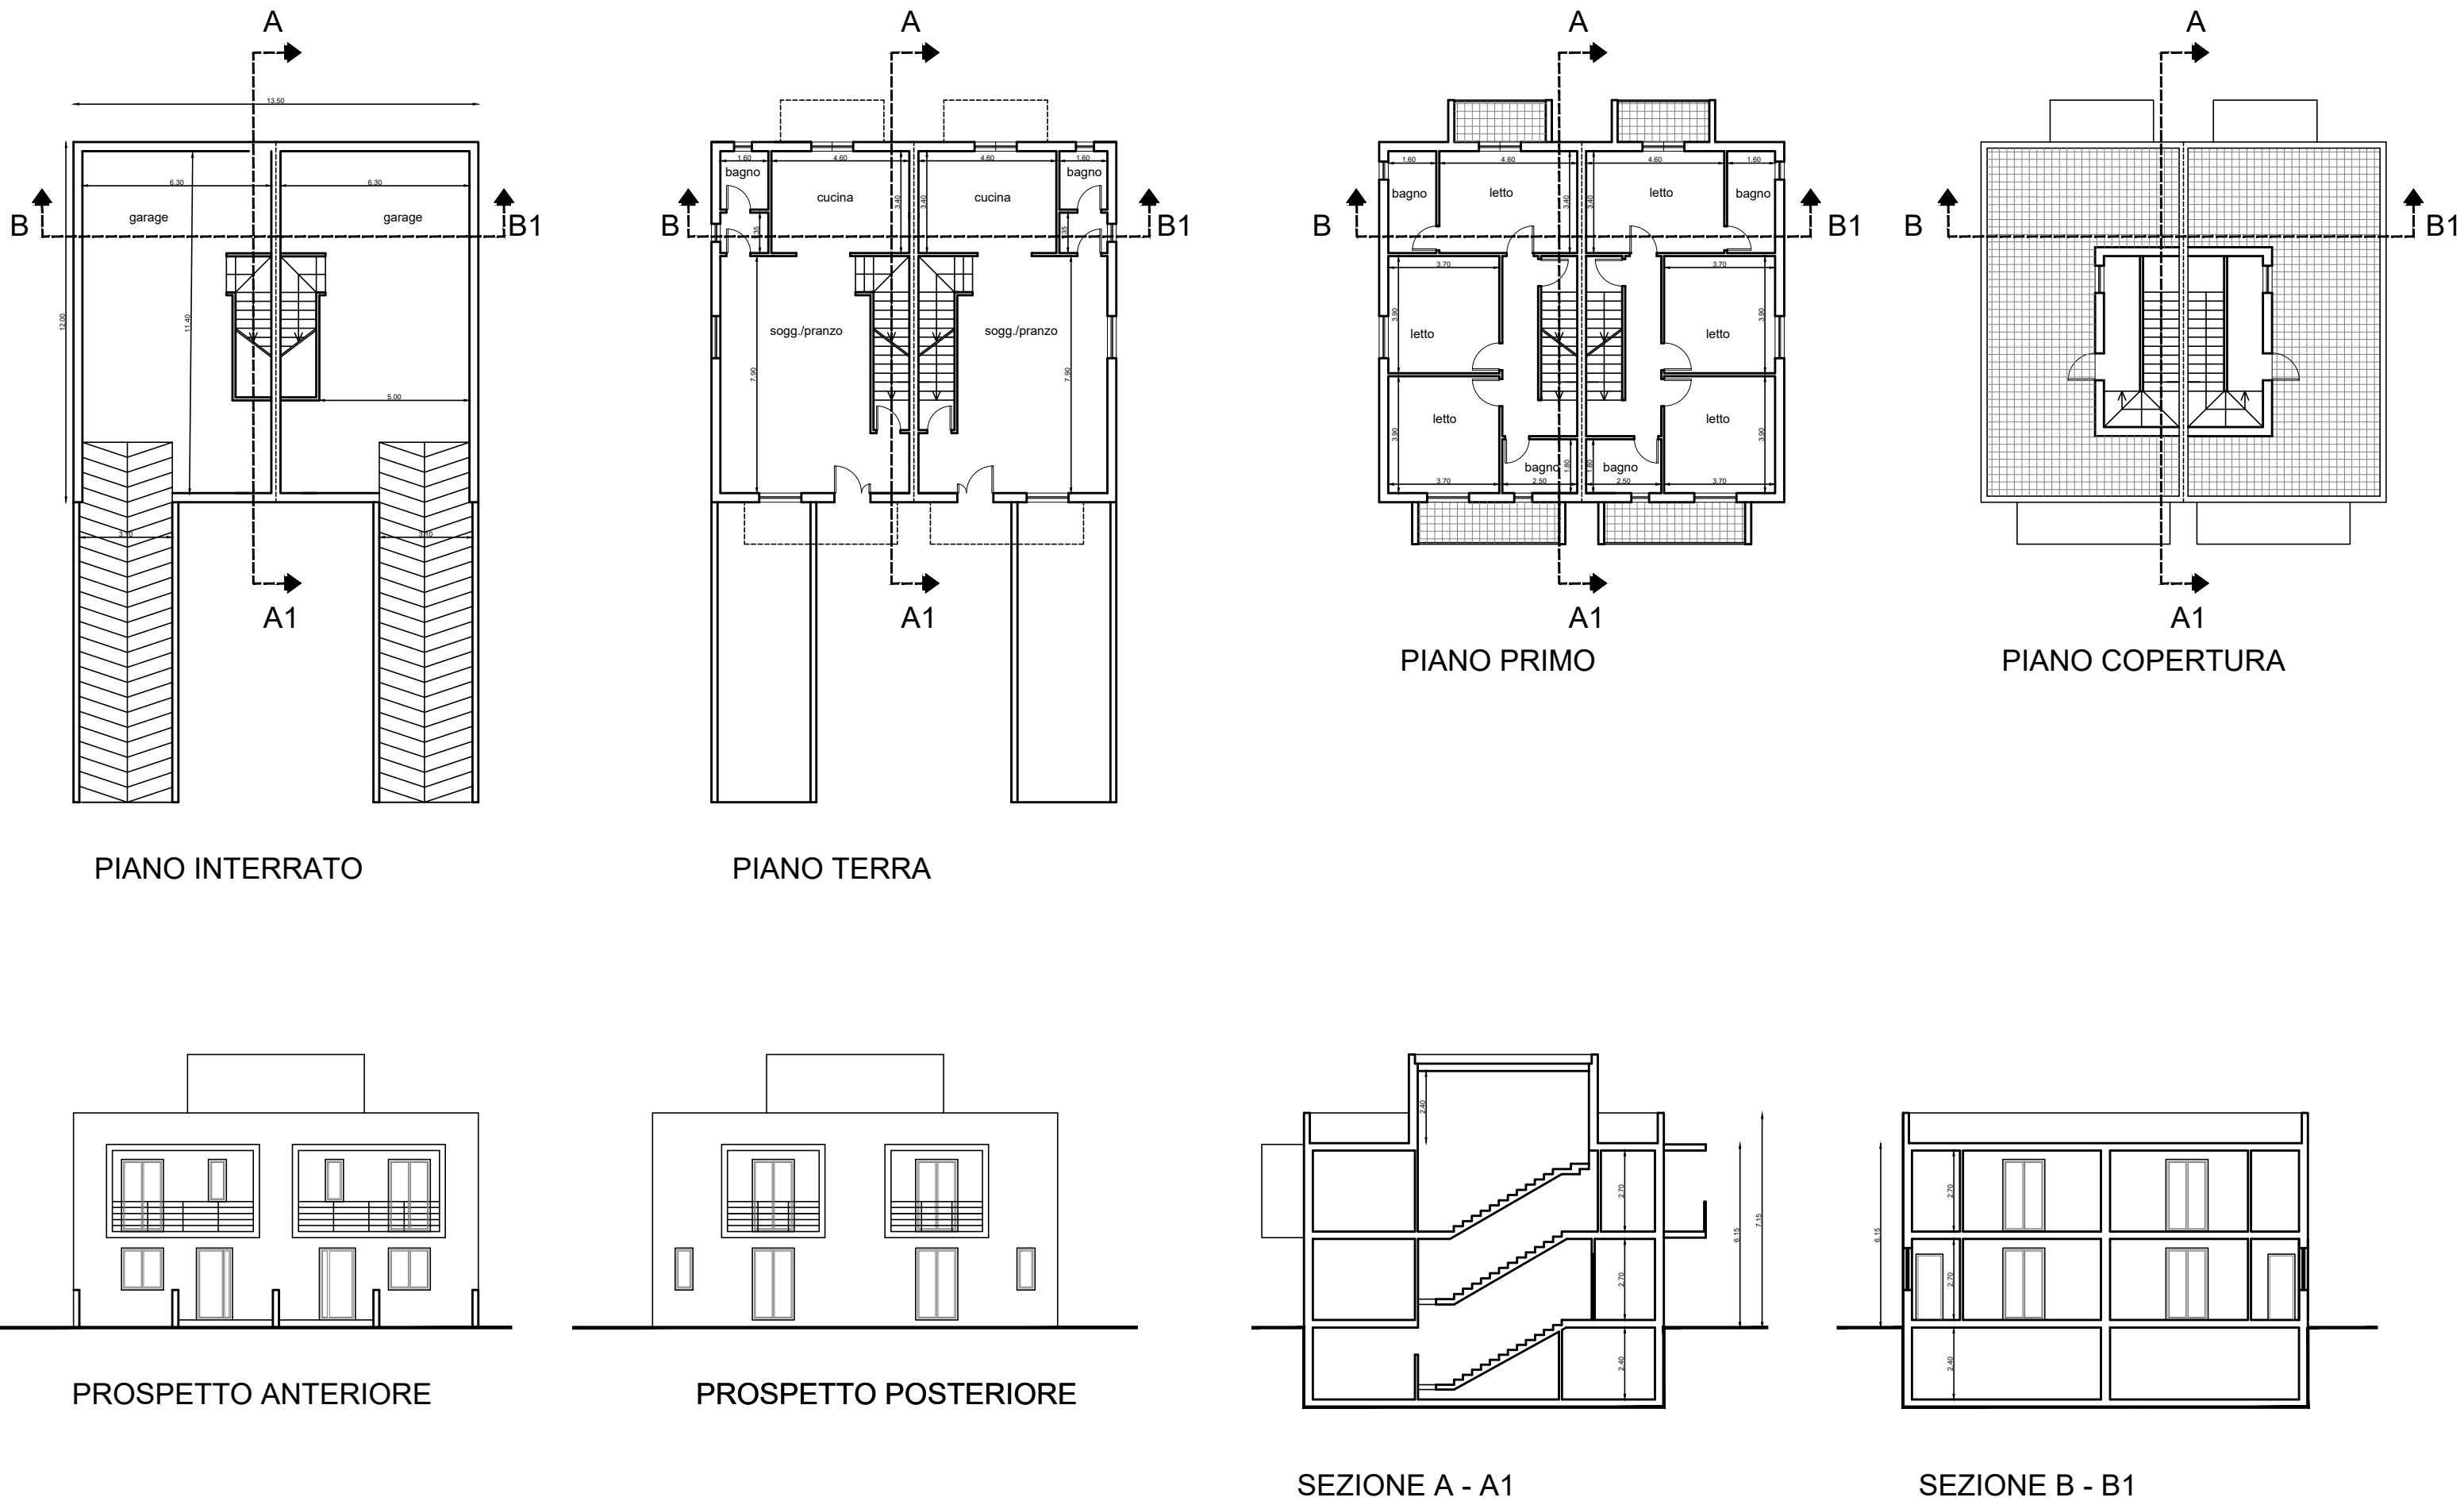

TIPOLOGIA 5 (12x13) ACCOPPIATA SU LATO

