CITTA' DI GALLIPOLI

Provincia di Lecce

PIANO DI LOTTIZZAZIONE CONVENZIONATO - "GIARDINI"

LL.RR n°56/80 e 20/2001

Comparto R1

Il presidente del Consiglio di Amministrazione: Ing. Giuseppe Guido

TAVOLA		SCALA: 1 : 1.000
7	- ZONIZZAZIONE - DESTINAZIONI D'USO DELLE AREE - ALBERI D'ULIVO DISSECCATI CAUSA XYLELLA -MURETTI A SECCO ESISTENTI E MURETTI SPOSTATI	DATA: AGGIORNAMENTO GIUGNO 2022

Tecnici incaricati: arch. Vincenzo MARIELLO arch. Raffaele GUIDO

Collaboratori: ing. Valentina NICOLARDI arch. Simonetta GUIDO

C2	- Residenziali di espansione semintensiva (ceduta al comune)	
C2	- Residenziali di espansione semintensiva	
C4	- Residenziali miste ad attività terziarie e direzionali	
F1.1	- Attrezzature per l'istruzione dell'obbligo	
F1.3	- Attrezzature religiose d'interesse comune	
F1.5	- Verde sportivo	
F1.6	- Parcheggi pubblici (P1/P14)	P1
F2.3	- Attrezzature d'interesse collettivo private	
	- Edifici esistenti	

- Verde arredo stradale
- Ulivi con tronco di sezione 0 - 70 cm disseccati causa xylella fastidiosa
- Ulivi con tronco di sezione 70 - 100 cm disseccati causa xylella fastidiosa
- Ulivi monumentali con tronco di sezione 100 - 200 cm disseccati causa xylella fastidiosa
- Nuovi Alberi
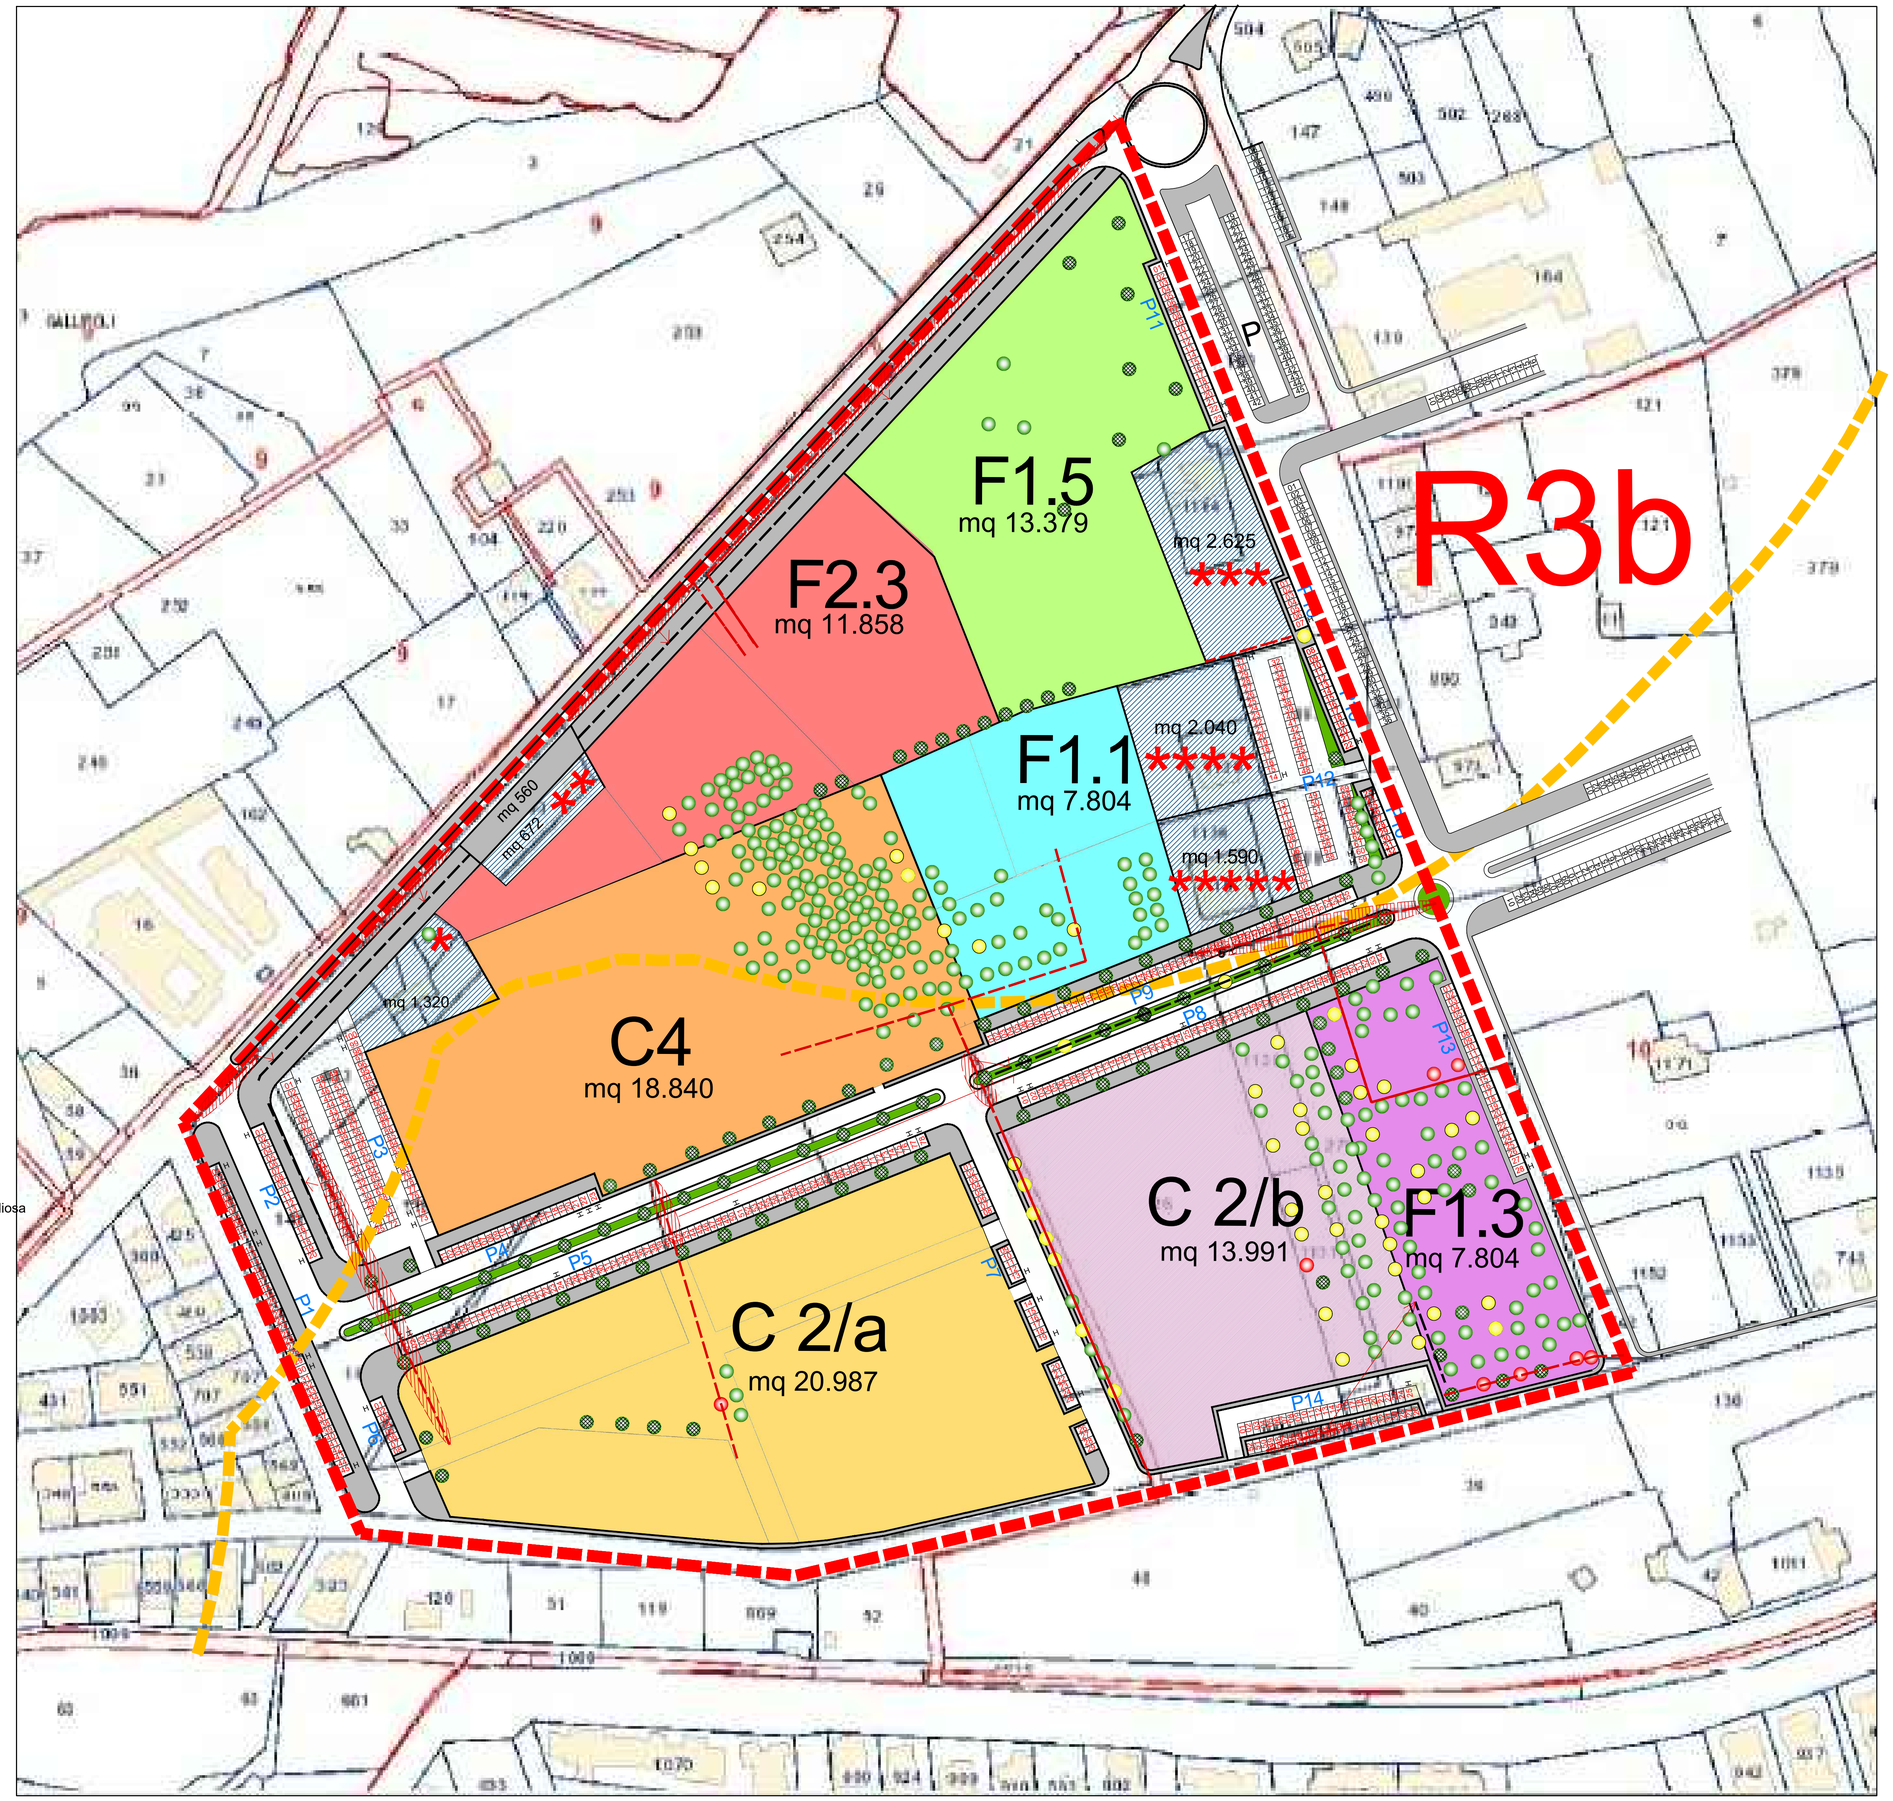
- Perimetro comparto R1
- Limite 300 ml dalla linea di costa
- Muretti a secco integri esistenti
- Nuovo posizionamento di tratti di muretti a secco che ricadevano su viabilità