

CITTA' DI GALLIPOLI


Provincia di Lecce



PIANO DI LOTTIZZAZIONE CONVENZIONATO - "GIARDINI"

LL. 100 n° 5685 s 20/2001

Comparto R1

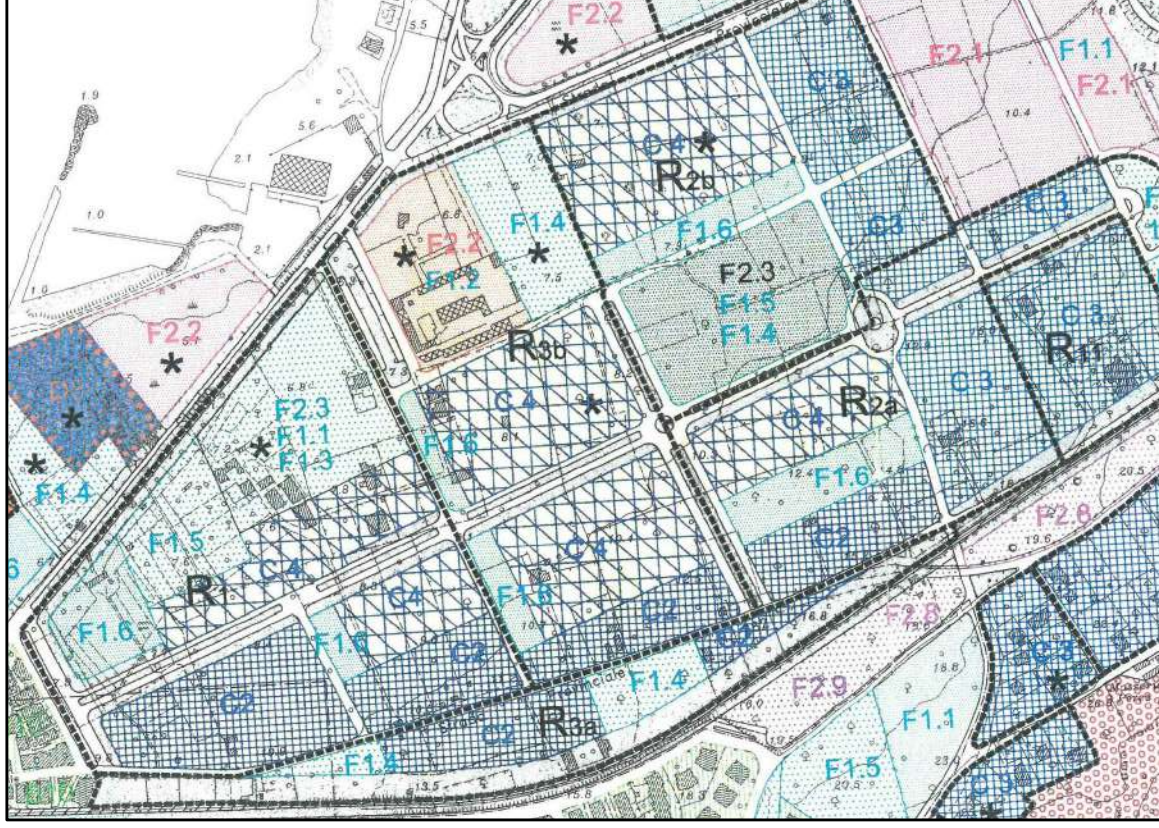

Il presidente del Consiglio di Amministrazione: Ing. Giuseppe Guido

TAVOLA

9a

URBANIZZAZIONI PRIVATE - RETI PUBBLICHE

IDRICA - FOGNANTE ACQUE NERE - RETE PLUVIALE

DATA:

AGGIORNAMENTO

GIUGNO 2022

Tecnici incaricati: arch. Vincenzo MARIELLO

arch. Raffaele GUIDO

Collaboratori: Ing. Valentina NICOLARDI


arch. Simonetta GUIDO

SCALA: 1 : 1.000

DATA:


AGGIORNAMENTO

GIUGNO 2022

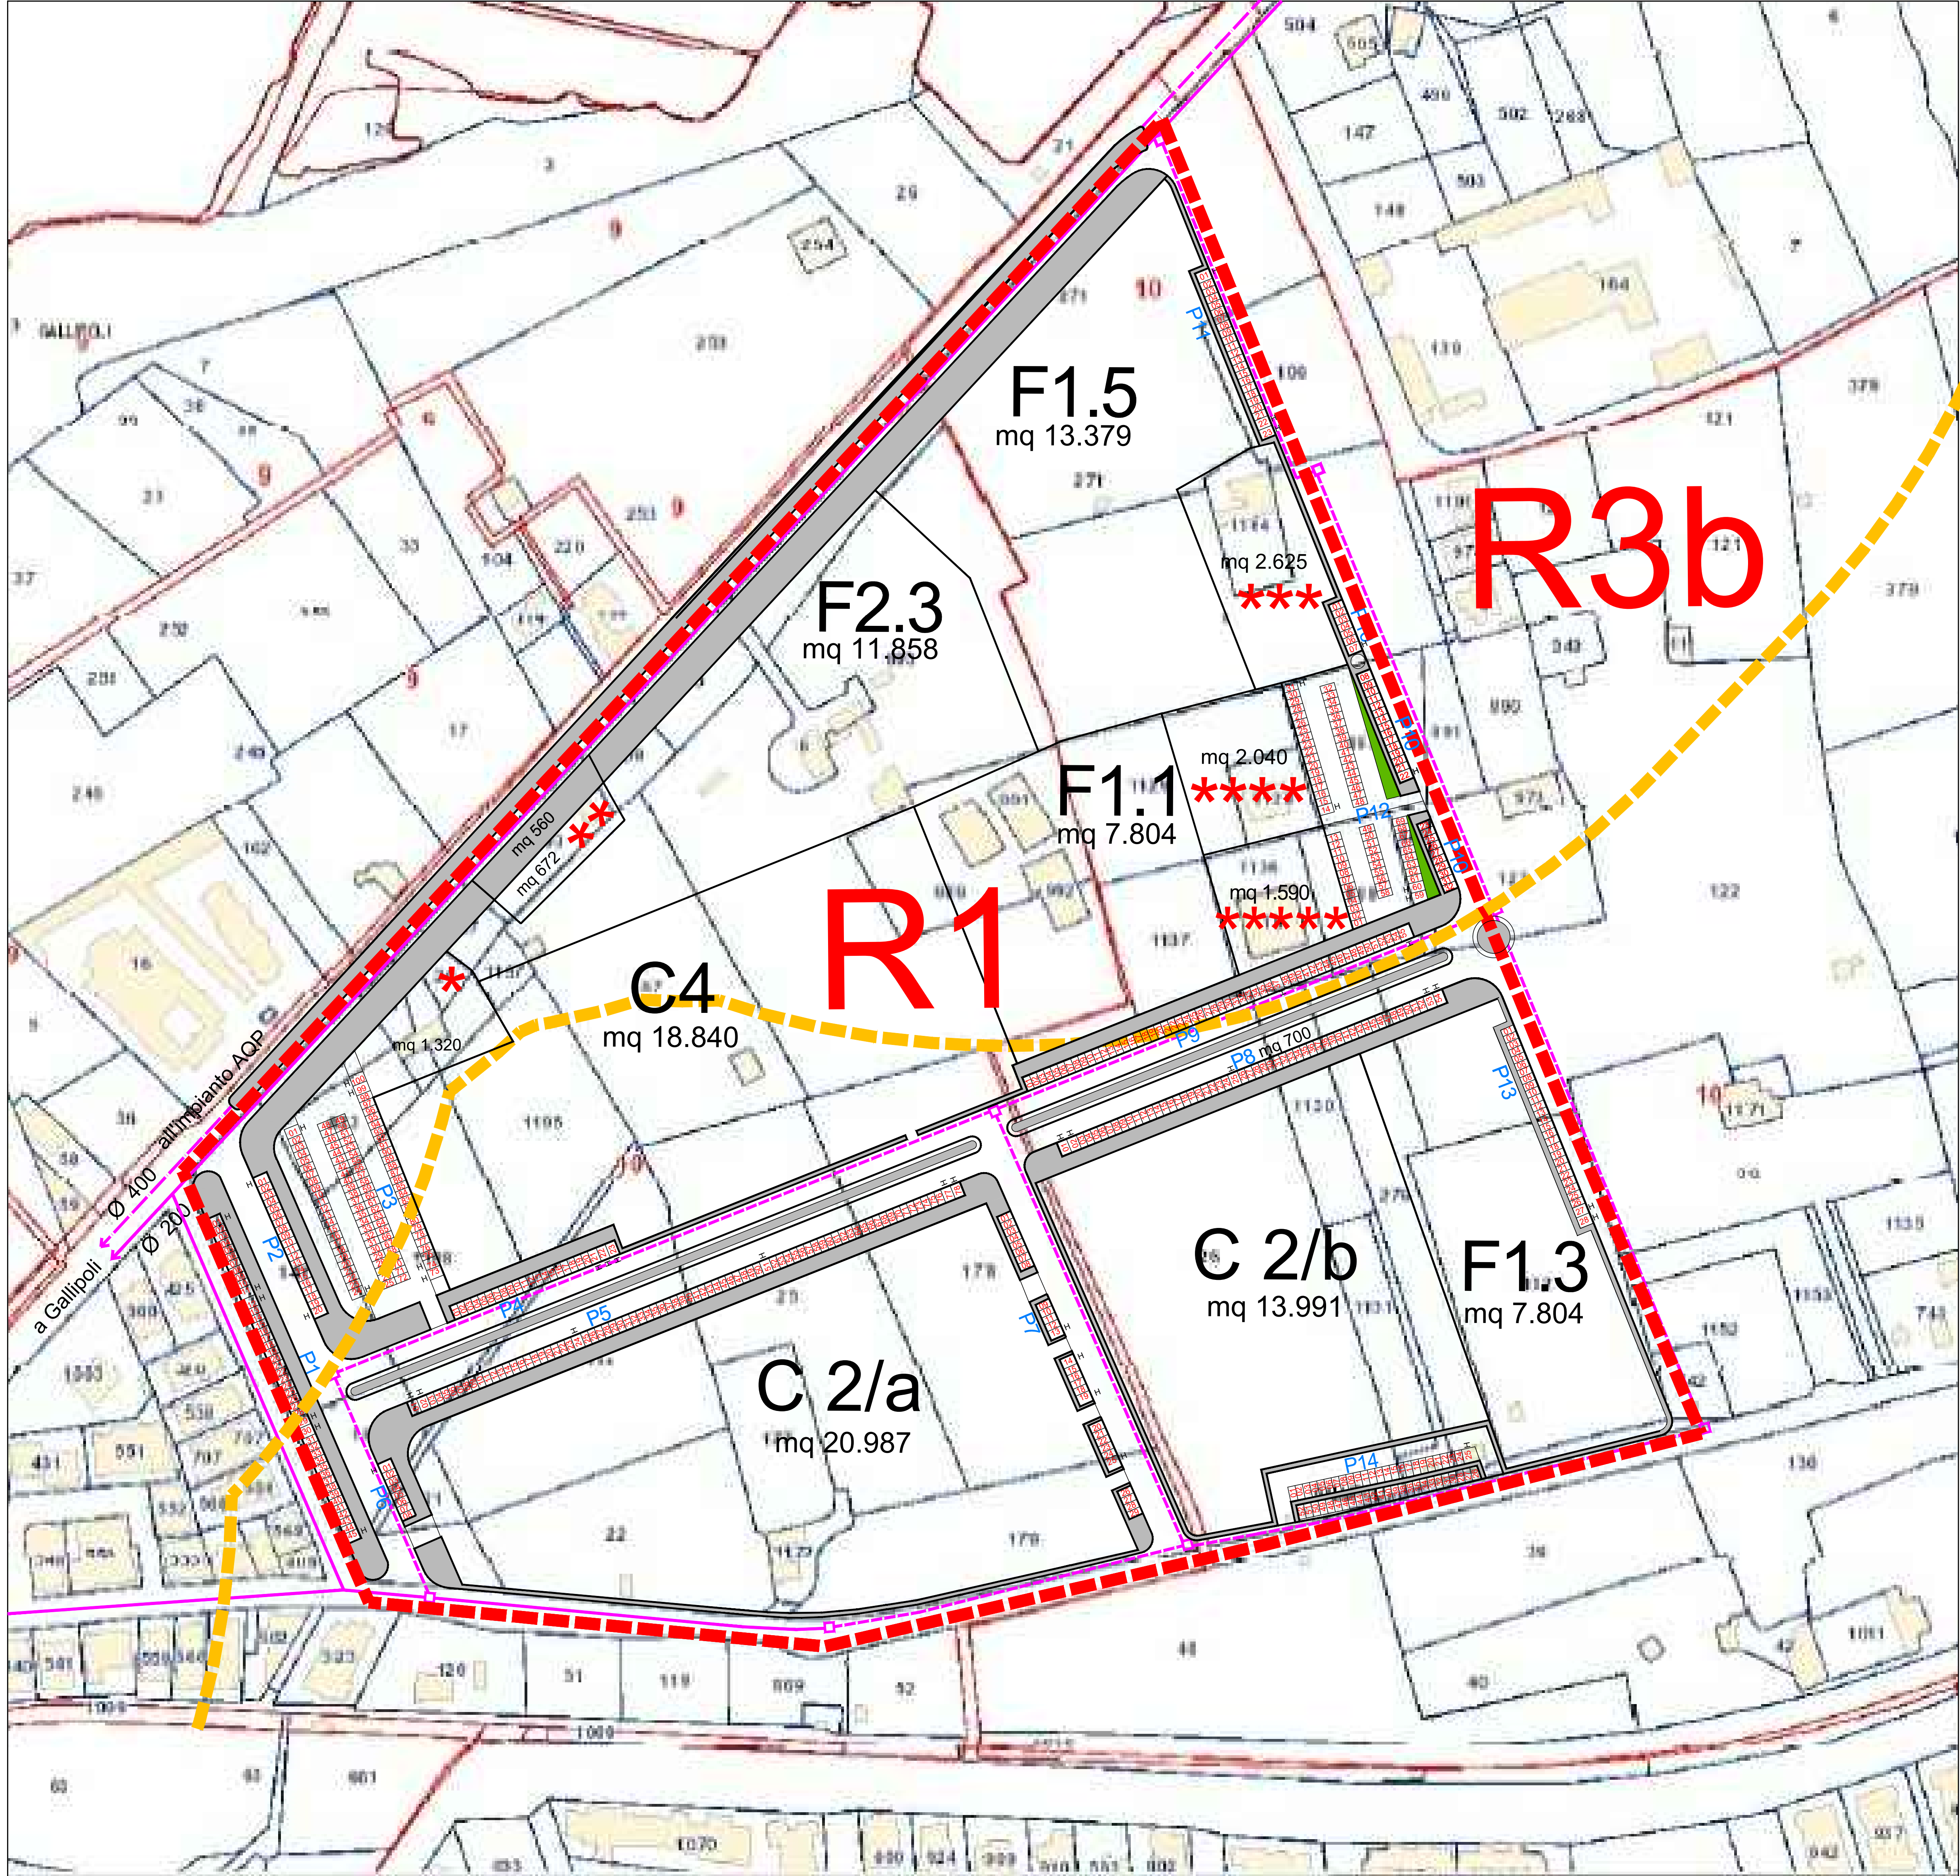


RETE IDRICA - rapp. 1 : 1000

- PERIMETRO COMPARTO R1
- LIMITE 300 ML DALLA LINEA DI COSTA
- CONDOTTA AQP ESISTENTE Ø 200
- CONDOTTA AQP ESISTENTE Ø 400
- RETE AQP DA REALIZZARE

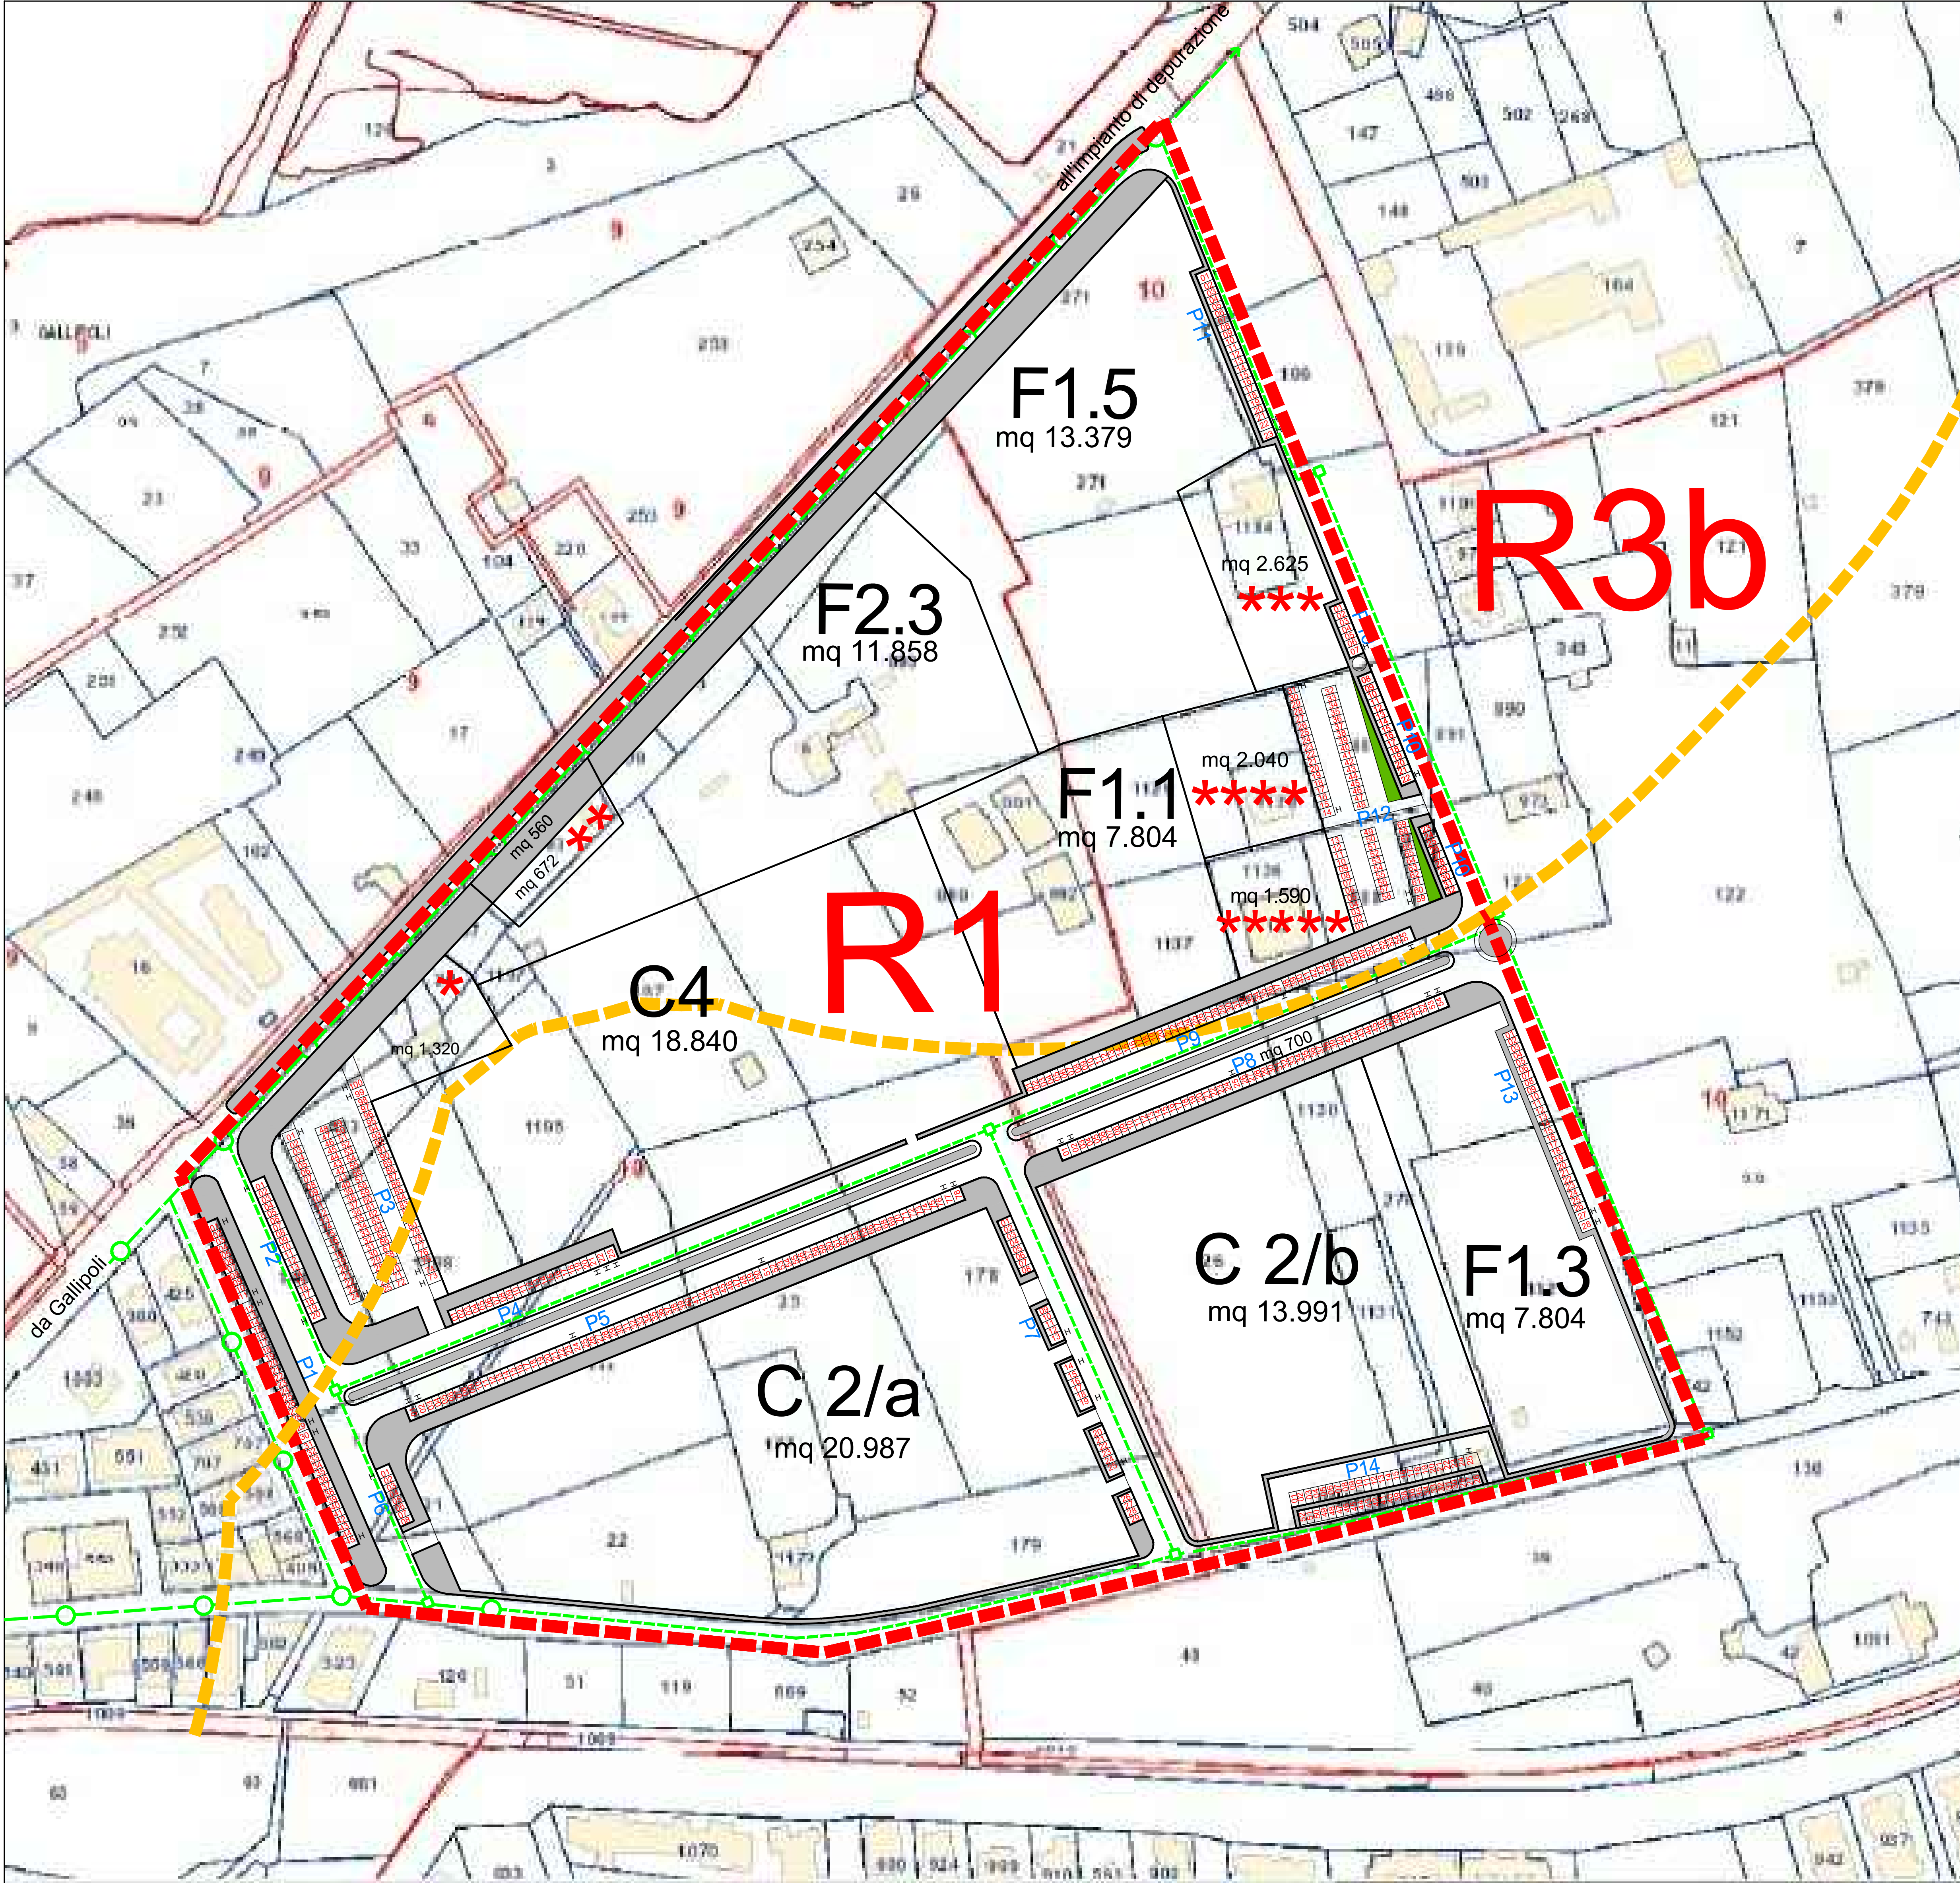

RETE FOGNANTE ACQUE NERE - rapp. 1 : 1000

- PERIMETRO COMPARTO R1
- LIMITE 300 ML DALLA LINEA DI COSTA
- CONDOTTA FOGNANTE ESISTENTE
- CONDOTTA FOGNANTE DA REALIZZARE

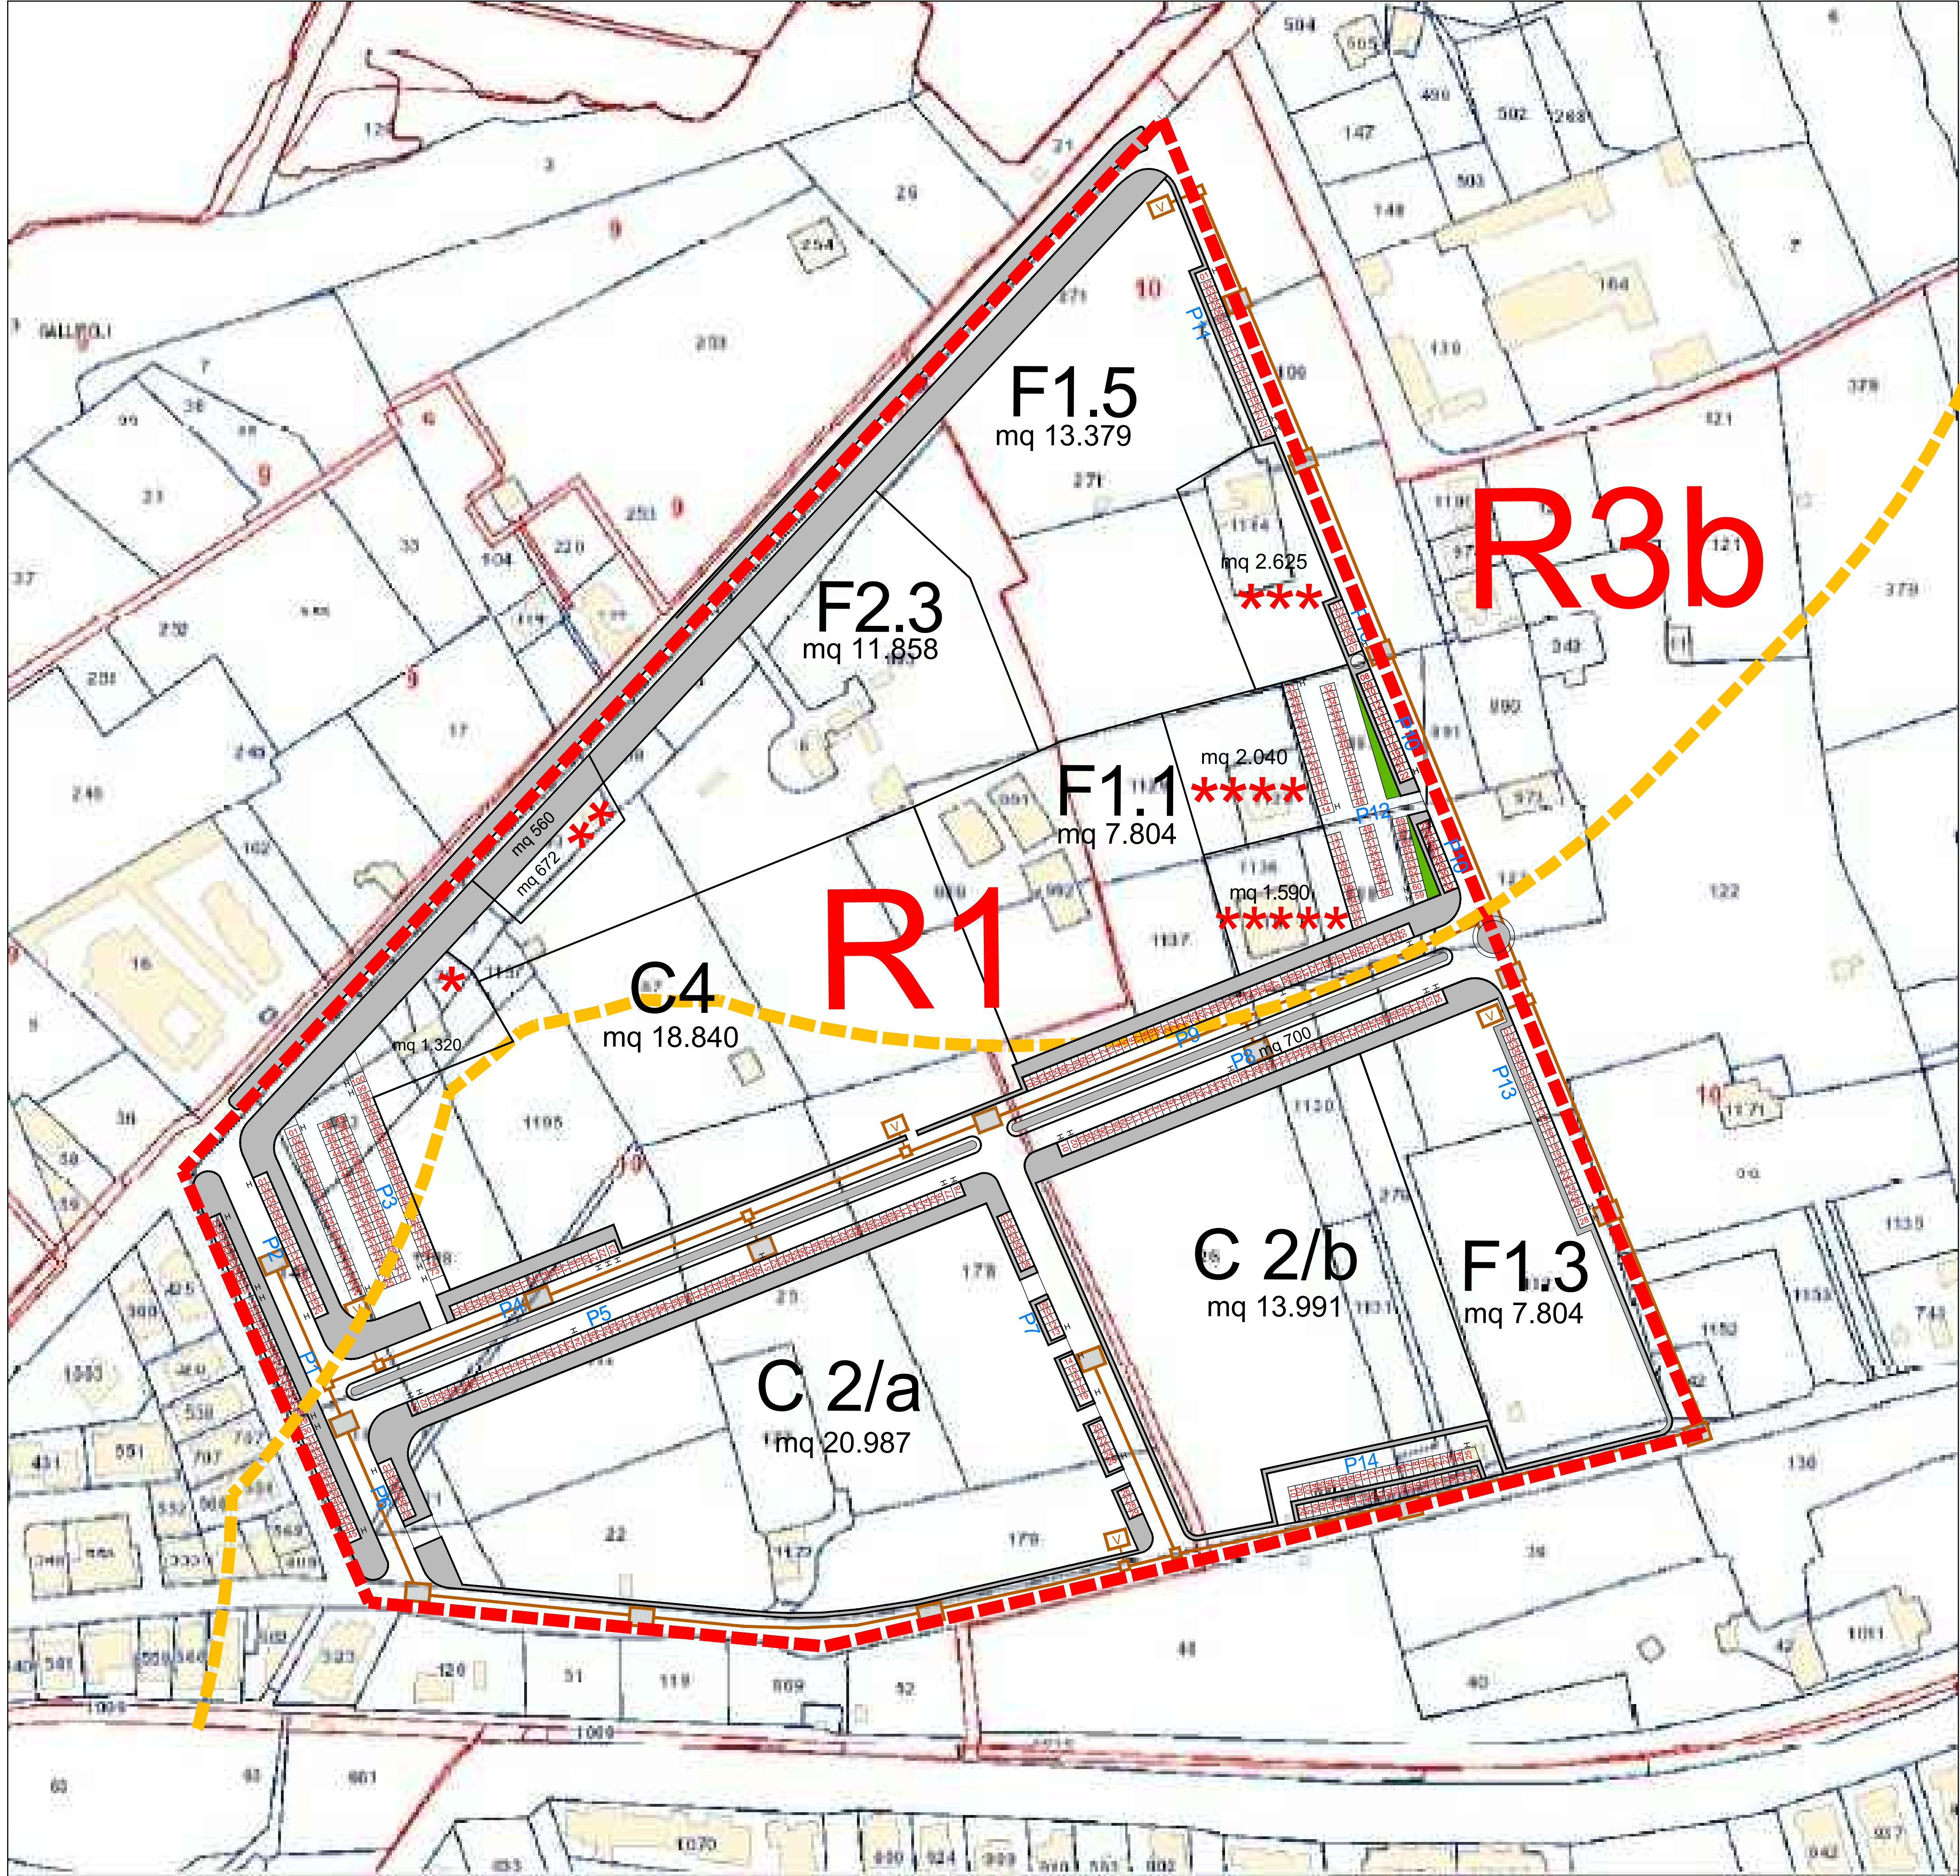

RETE FOGNANTE ACQUE PLUVIALI - rapp. 1 : 1000

- PERIMETRO COMPARTO R1
- LIMITE 300 ML DALLA LINEA DI COSTA
- RETE DA REALIZZARE E CADITOIE
- VASCHE DI PRIMA PIOGGIA DA 30 mc