

CITTA' DI GALLIPOLI
Provincia di Lecce




PIANO DI LOTTIZZAZIONE CONVENZIONATO - "GIARDINI"
LL.RR n°56/80 e 20/2001
Comparto R1



Il presidente del Consiglio di Amministrazione: Ing. Giuseppe Guido

TAVOLA	LOTTIZZAZIONE PROFILI E SEZIONI	SCALA: 1 : 500 SCALA: 1 : 2.000 DATA: AGGIORNAMENTO GIUGNO 2020
10		
Tecnici incaricati: arch. Vincenzo MARIELLO arch. Raffaele GUIDO		
Collaboratori: ing. Valentina NICOLARDI arch. Simonetta GUIDO		

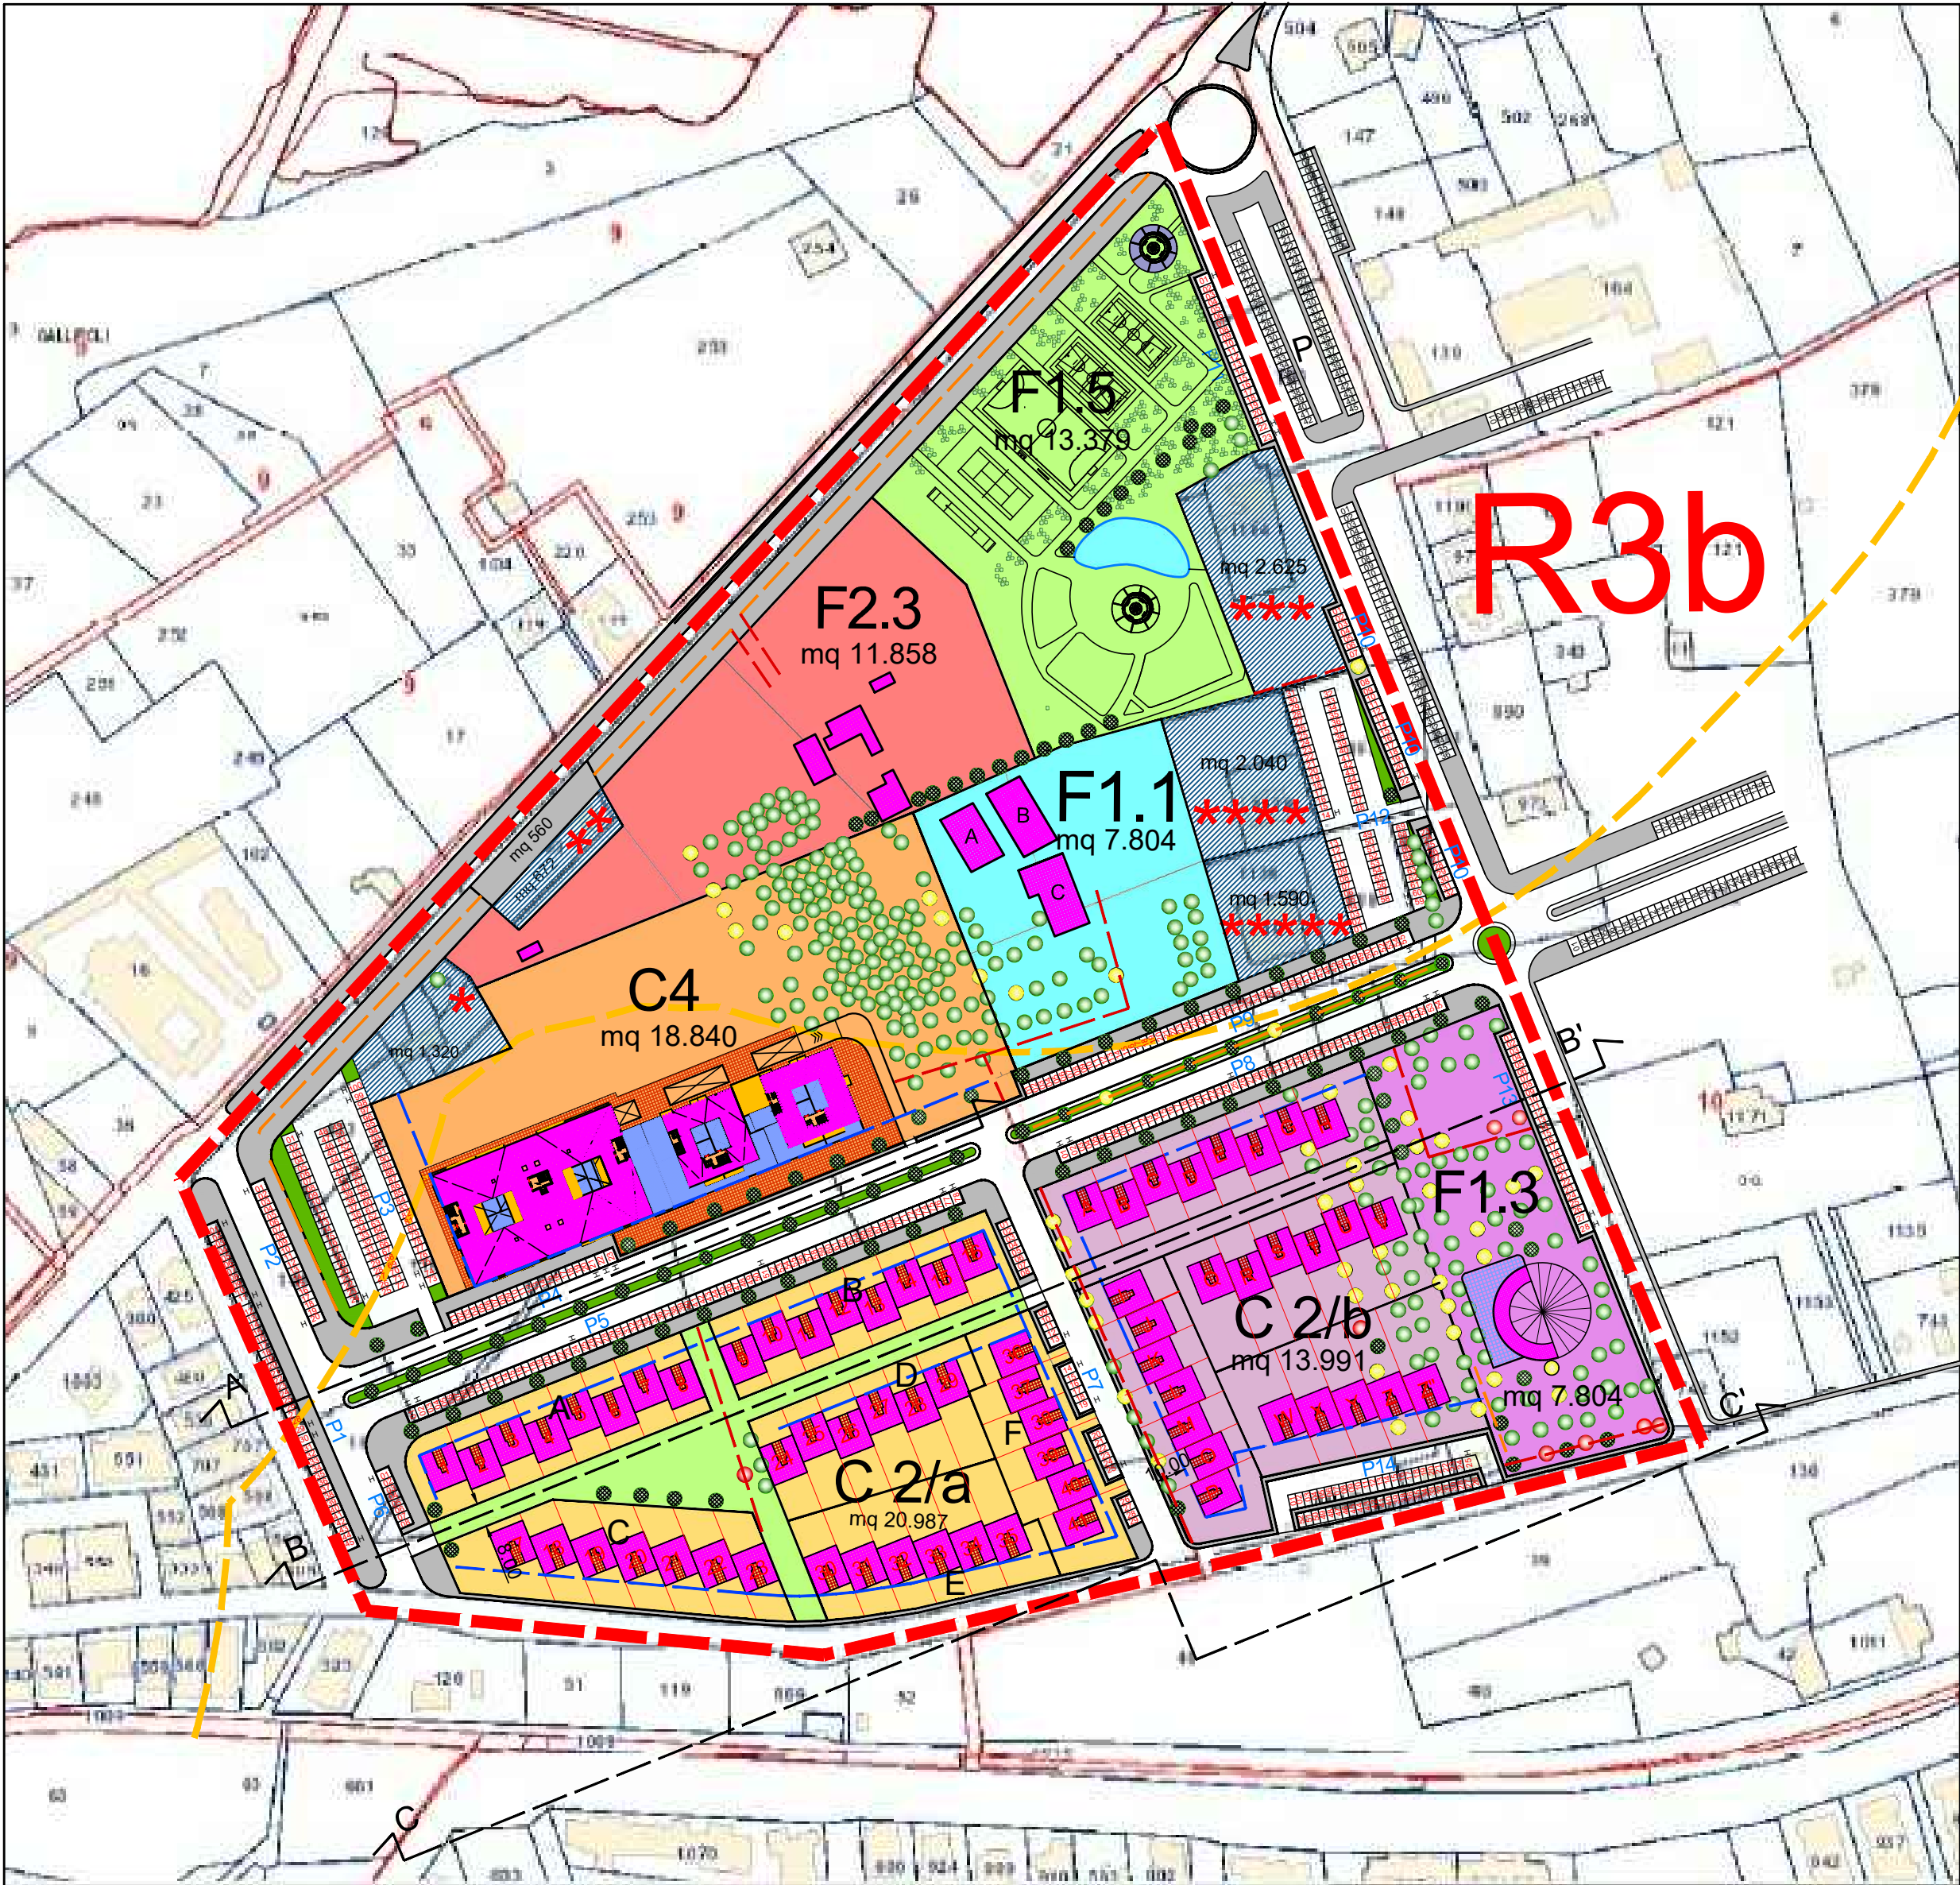


PLANIMETRIA GENERALE - scala 1: 2000



SEZIONE A-A' scala 1: 500



SEZIONE B-B' scala 1: 500

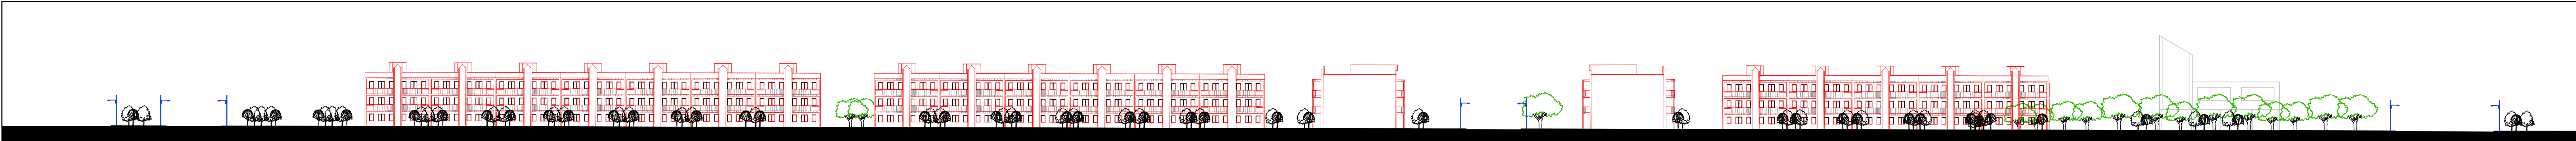

SEZIONE C-C' scala 1: 500