



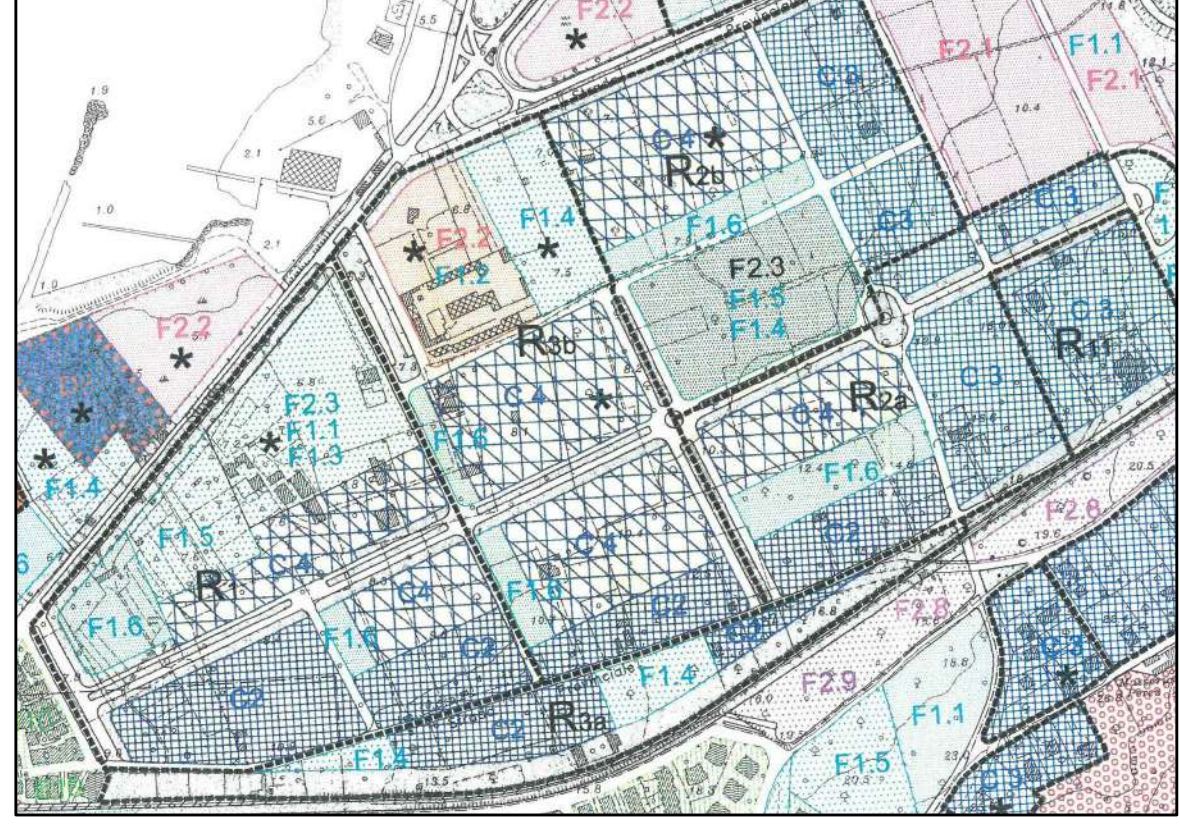


Il presidente del Consiglio di Amministrazione: Ing. Giuseppe GUIDO


TAVOLA 12b	TIPO EDILIZIO LOTTO CA - PIANTE	SCALA: 1 : 200
		DATA: AGGIORNAMENTO GIUGNO 2022
Tecnici incaricati: arch. Vincenzo MARIELLO arch. Raffaele GUIDO		
Collaboratori: ing. Valentina NICOLARDI arch. Simonetta GUIDO		

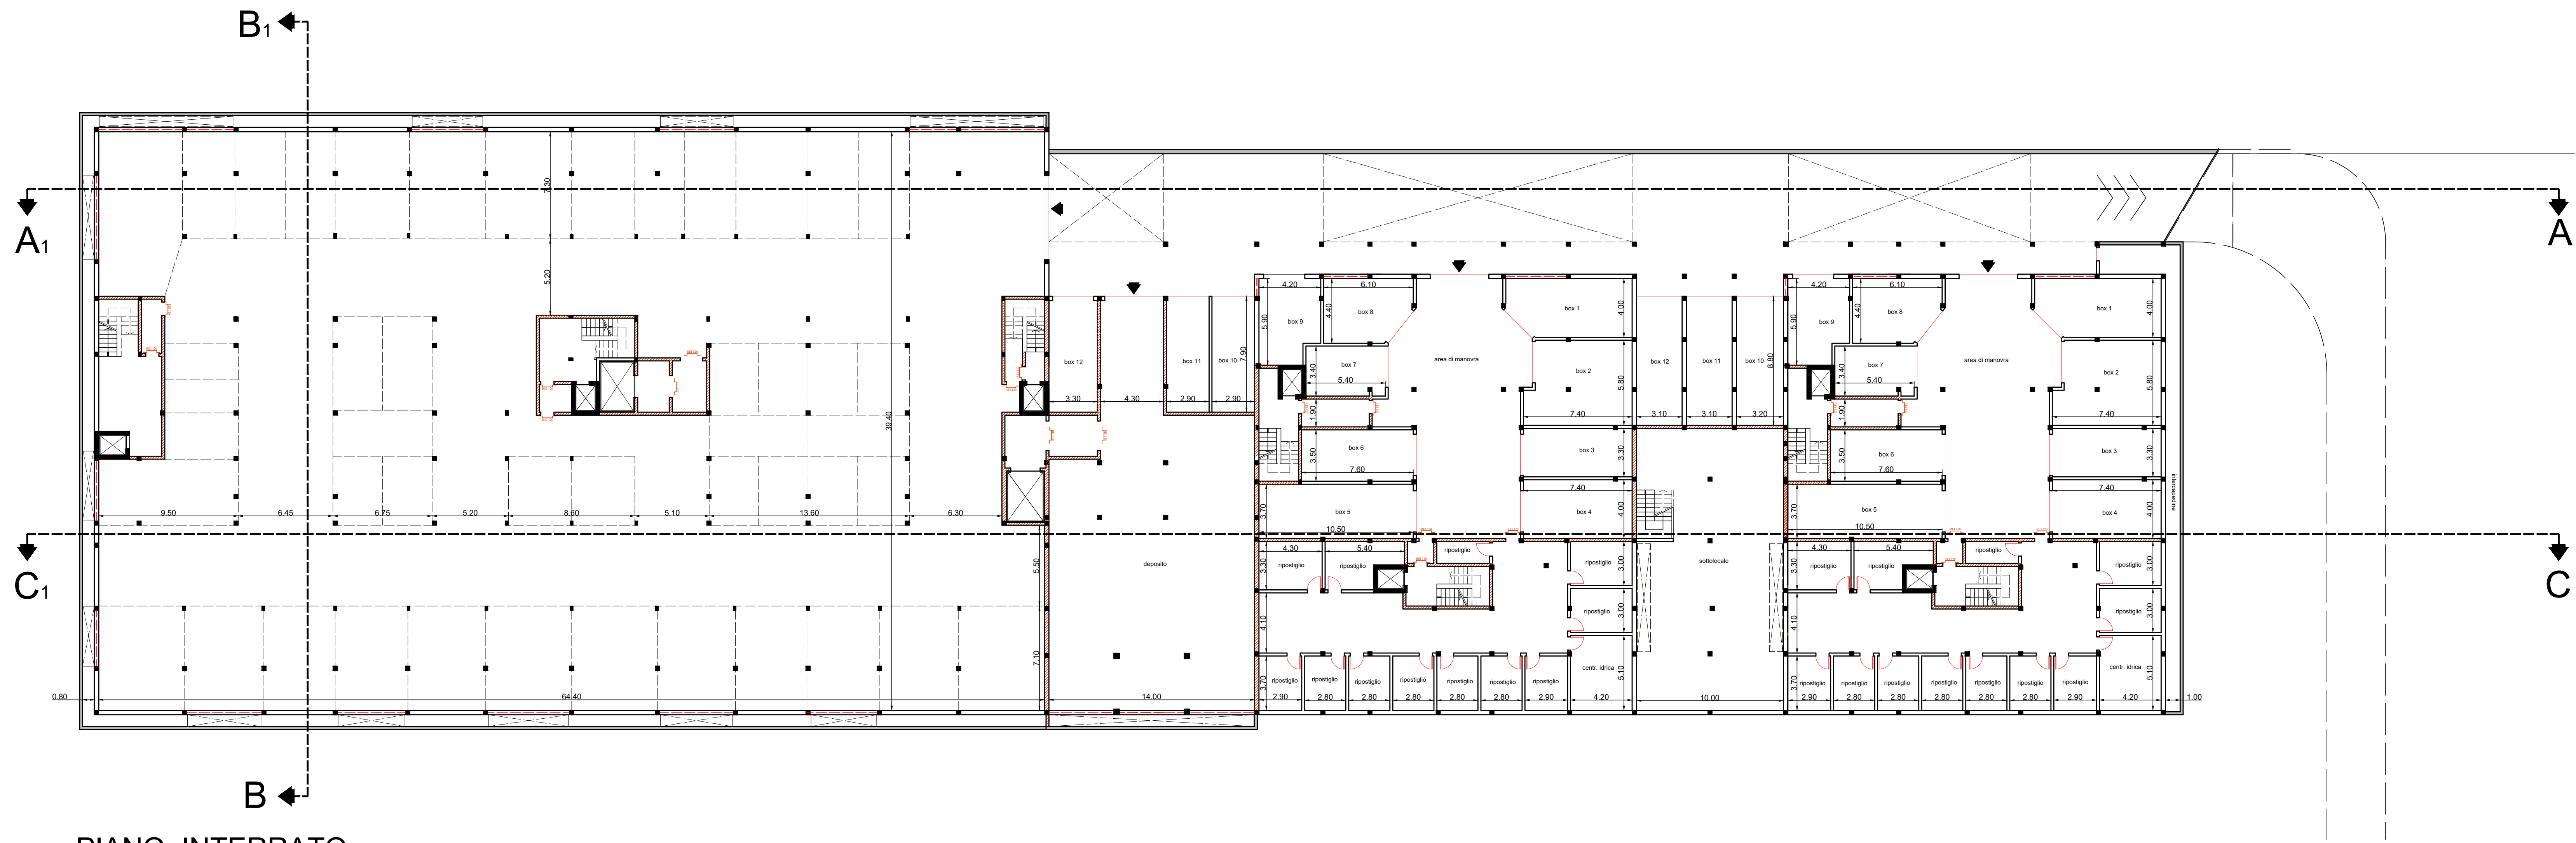


PIANO INTERRATO - scala 1:200

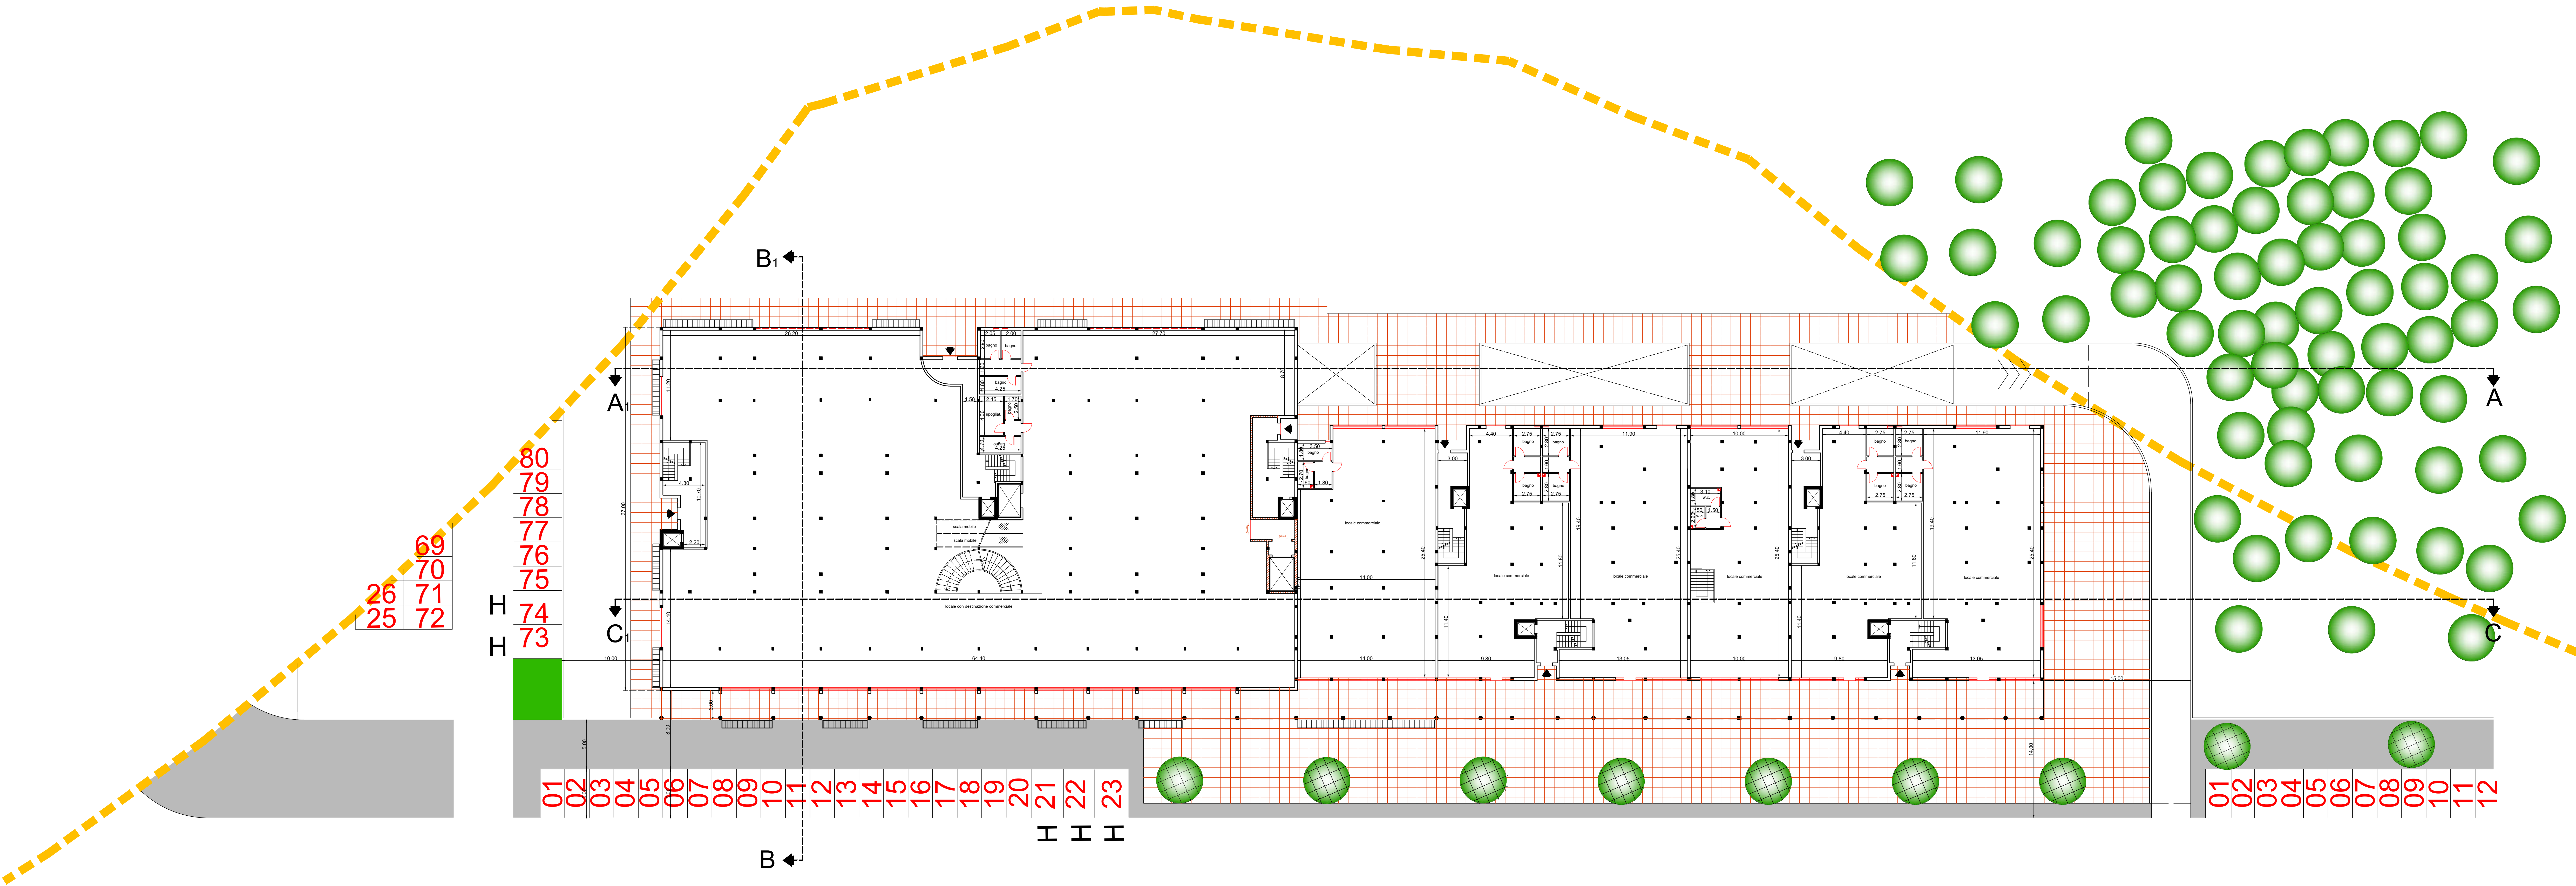


PIANO TERRA - scala 1:200

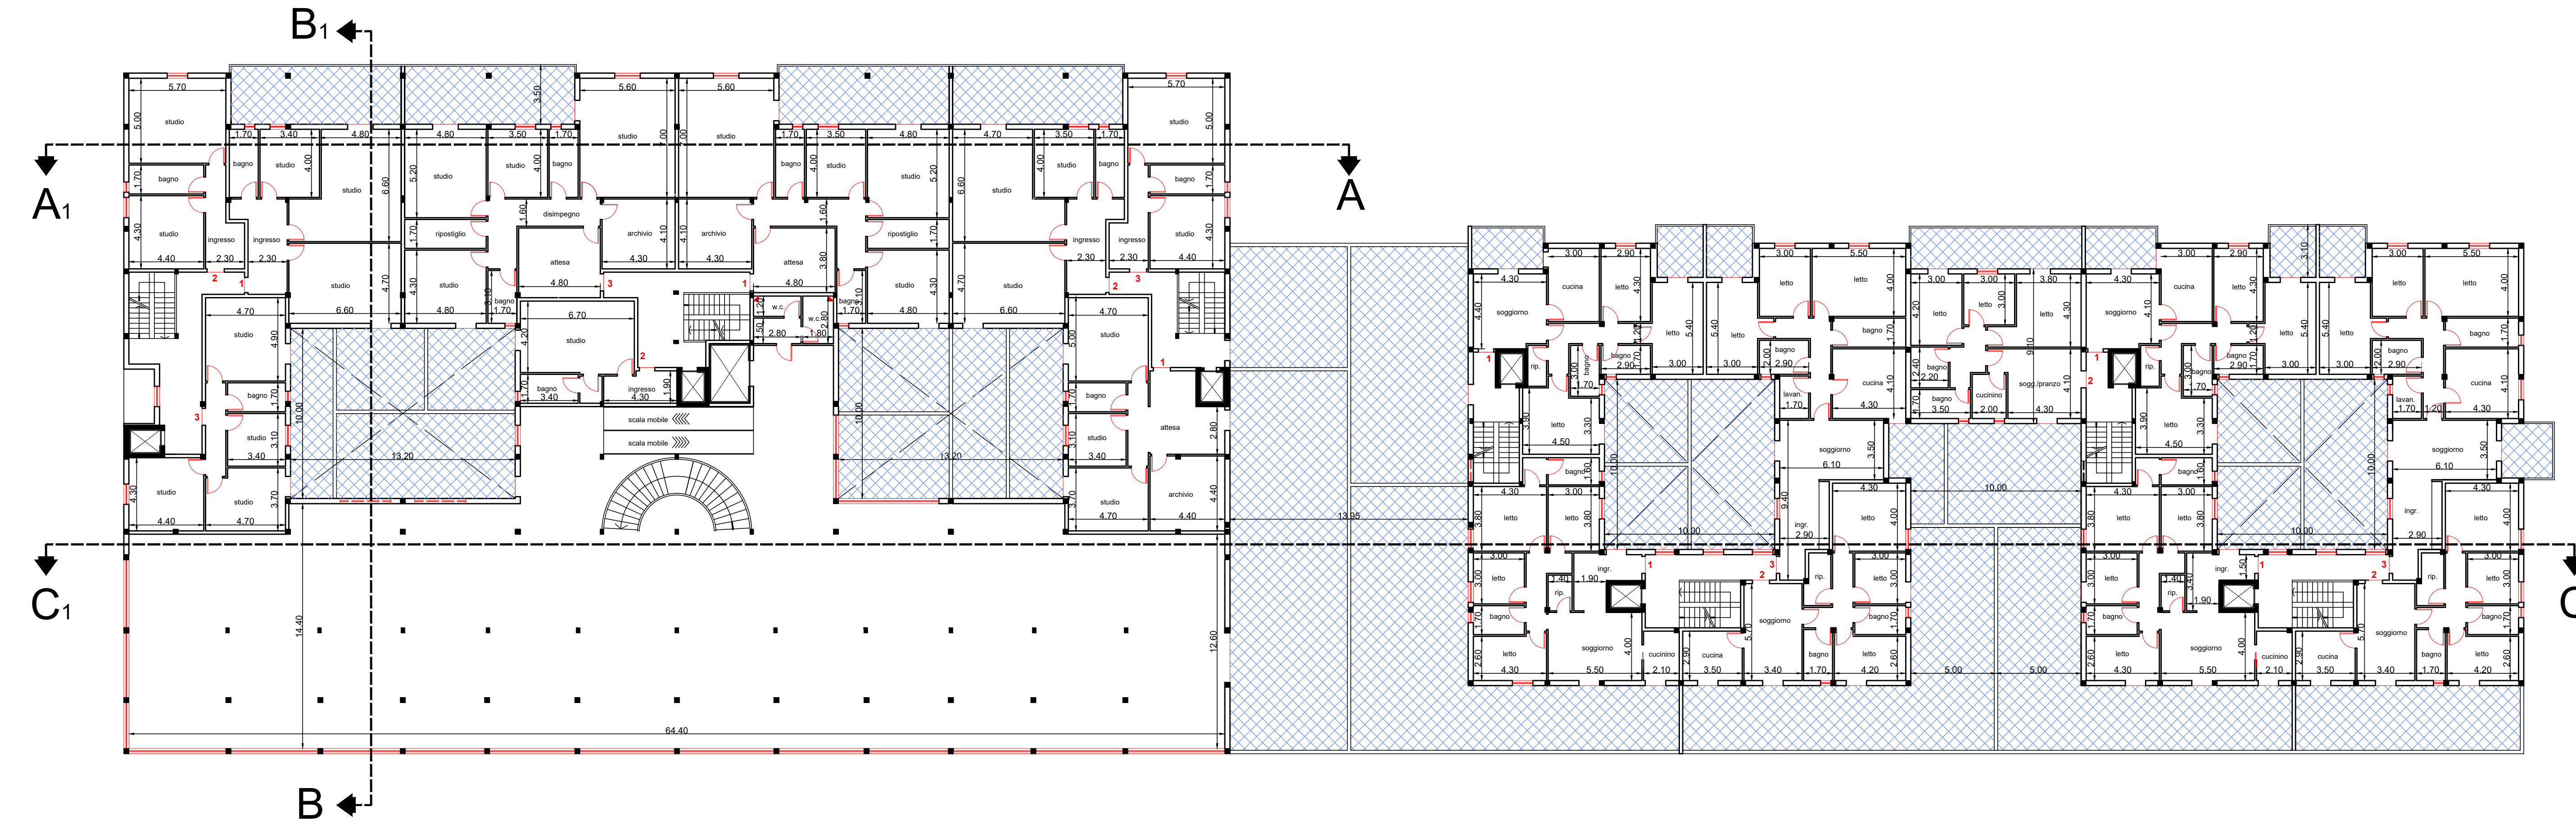

PIANO PRIMO - scala 1:200

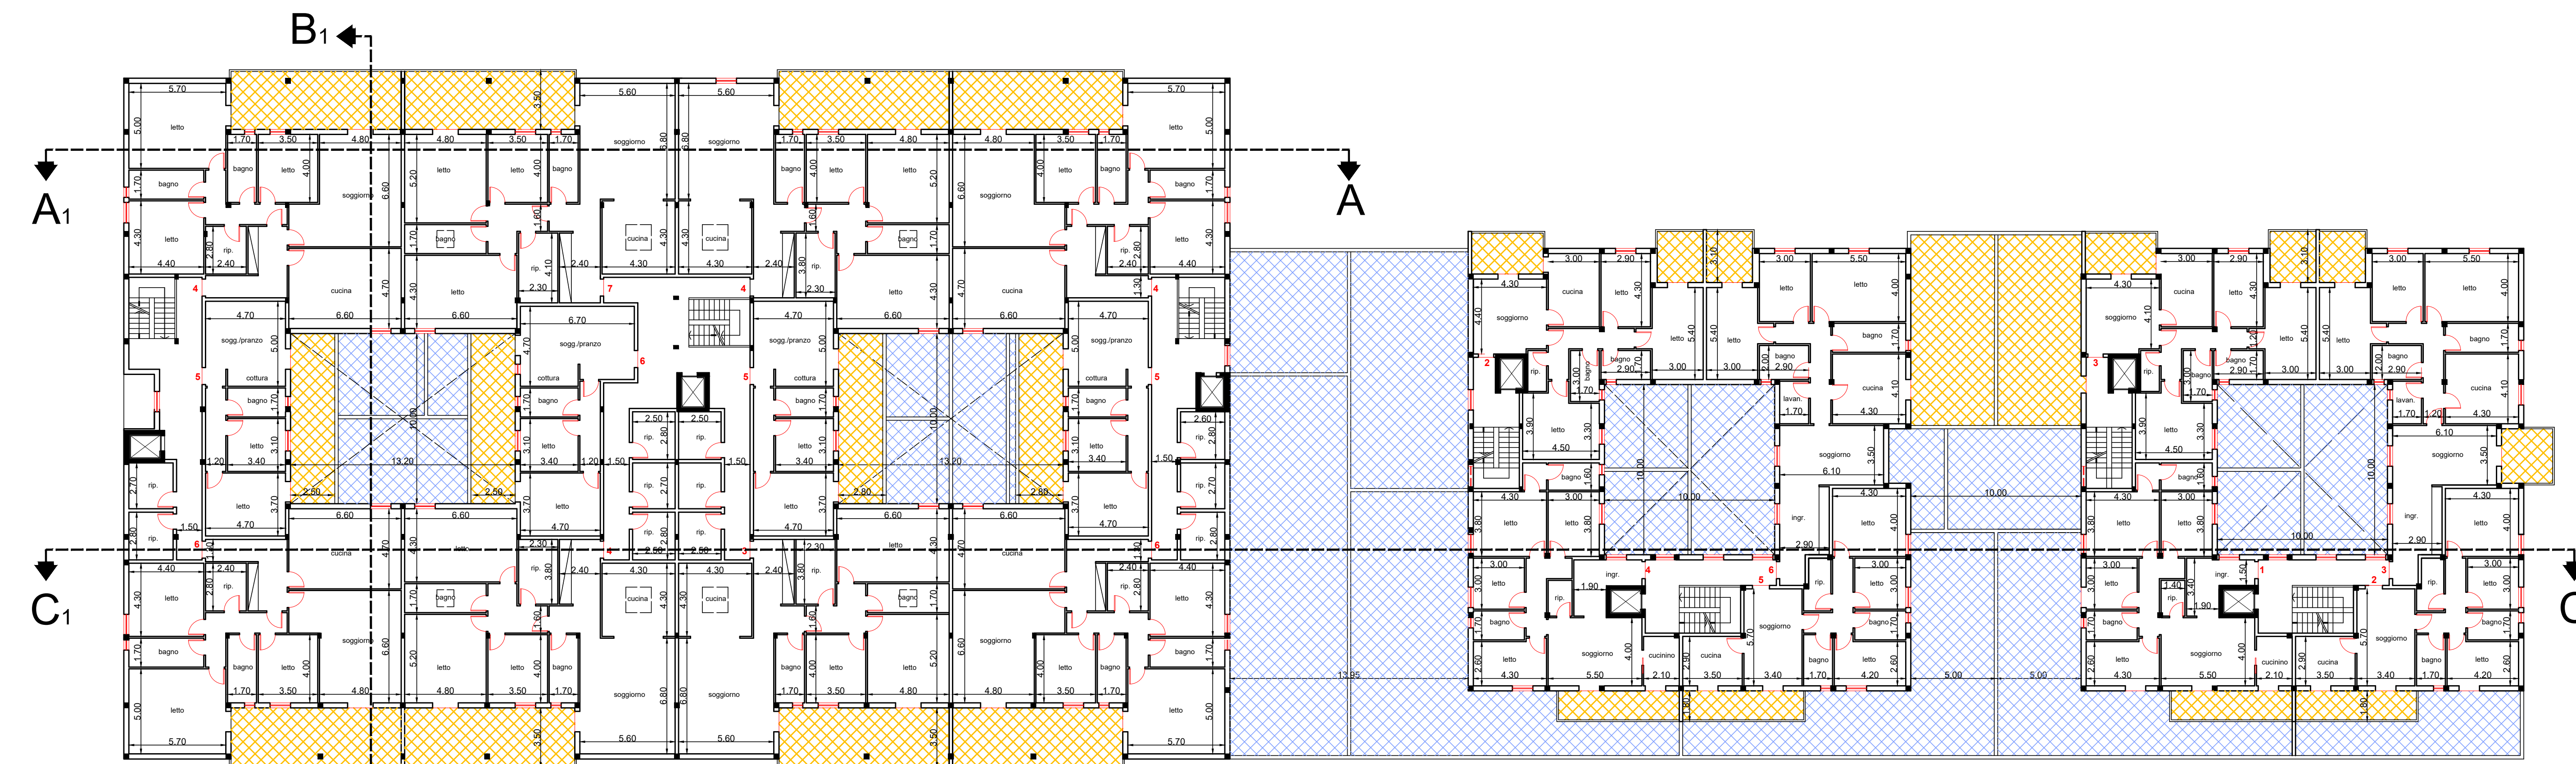

PIANO SECONDO - scala 1:200

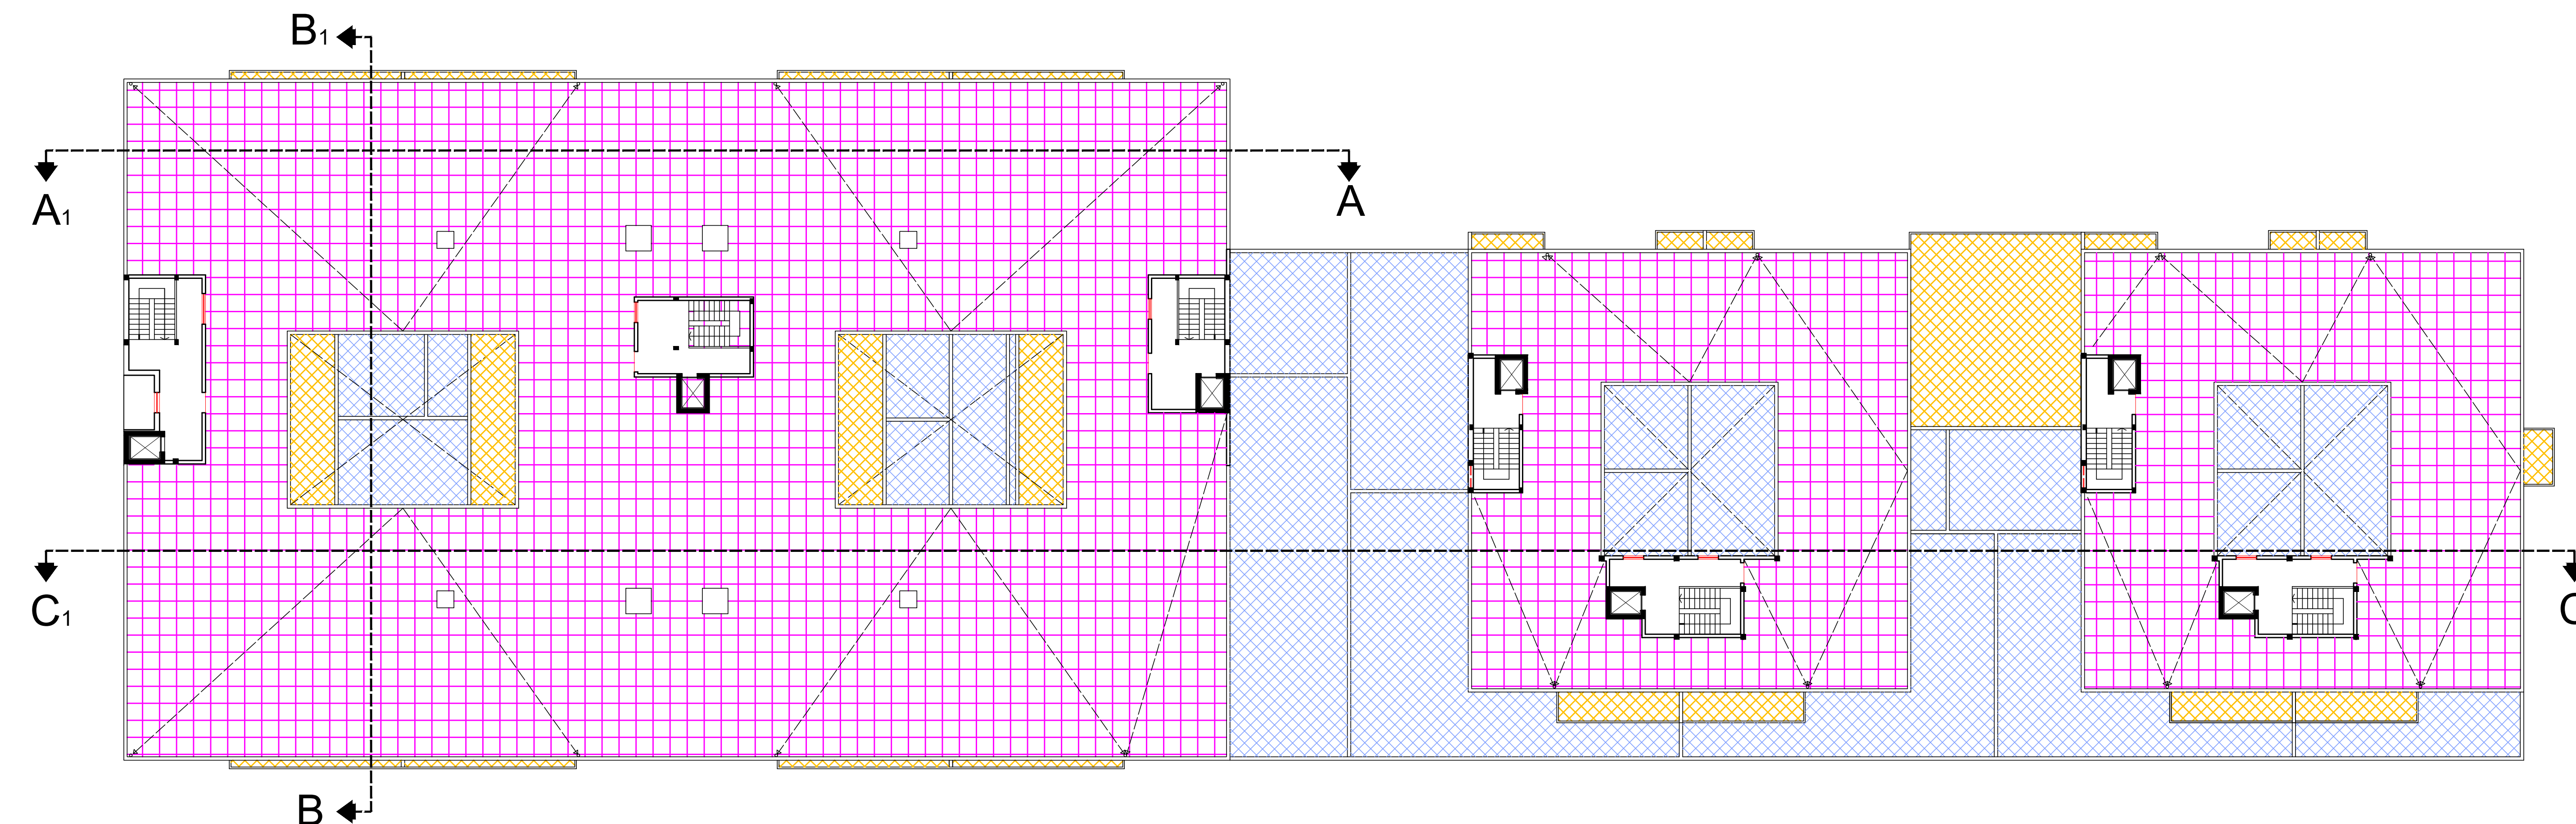

PIANO COPERTURA - scala 1:200