



COMUNE DI GALLIPOLI
PROVINCIA DI LECCE

PLC

Piano di Lottizzazione Convenzionata
Comparto R2a del PRG
"CALAMATE"

Tav. 11

Planimetria di progetto quotata in scala 1:500 contenente:

- La suddivisione in lotti
- Le aree e le opere da destinare all'urbanizzazione primaria
- Le aree e le opere da destinare all'urbanizzazione secondaria
- Le aree da destinare all'edificazione
- Le sagome di massimo ingombro degli edifici da realizzare

Componenti:

Committente: Presidente: Ing. Giuseppe Guido
del Consorzio "CALAMATE" - Gallipoli (Le)

Progettisti: Arch. Nicolangelo Bariletti
Arch. Vincenzo Mariello

Collaboratori: Ing. Alessandro Del Grosso
Arch. Cesare Giovanni Zizza
Arch. Barbara Tundo

Componenti:
Luca FRANCO
Antonio RISPOLI
Giuseppina RISPOLI
Cosimo NICOLARDI
Paola GUGLIELMI
Silvia GUGLIELMI
Rita PALMARINI
Cosima GUIDO
Giuseppe GUIDO
AS&C Costruzioni Marsano srl
Luca MONTUORI
Paola MONTUORI
Anna PERRELLA
Ludovico PERRELLA
Anna SARCINELLA
Salvatore SARCINELLA
Patrizia Rita SARCINELLA
Silvia SARCINELLA
Antonietta SARCINELLA

BARILETTI - DEL GROSSO & ASSOCIATI
73100 LECCE - VIA FLEMING, 22

AGGIORNAMENTO
GIUGNO 2022

- Perimetro area interessata dal PLC
- Distanza stradale 10 mt
- Fascia di rispetto ferroviaria
- Aree ed opere destinate all'urbanizzazione primaria
- Aree ed opere destinate all'urbanizzazione secondaria
- Parcheggi pubblici
- Aree di sosta e ciclopedonali
- Sagoma edificio esistente
- Sagoma edificio commerciale di progetto
- Sagome edifici di progetto

----- Perimetro Unità di intervento minimo

----- Sagome di massimo ingombro degli edifici da realizzare

AREE DA DESTINARE ALL'EDIFICAZIONE

zona C2- intervento privato

06 E2.1+E3 = mc 2.609

07 E1.2 = mc 2.928

12 E1.3 = mc 2.682

13 E2.1+E3 = mc 2.609

14 E1.2 = mc 2.928

TOT = mc 13.756

zona C2 - riserva ERP

15 E1.2 = mc 2.928

16 E1.2 = mc 2.928

17 E2.1 = mc 1.041

18 E1.1 = mc 2.273

TOT = mc 9.170

zona C4- residenziale

01 E5 = mc 940

02 E2.1+E3 = mc 2.611

03 E5 = mc 940

04 E.3 = mc 2.120

05a E5 = mc 940


05b E5 = mc 940

TOT = mc 8.491

zona C4- non residenziale

D D = mc 19.811

TOT = mc 19.811

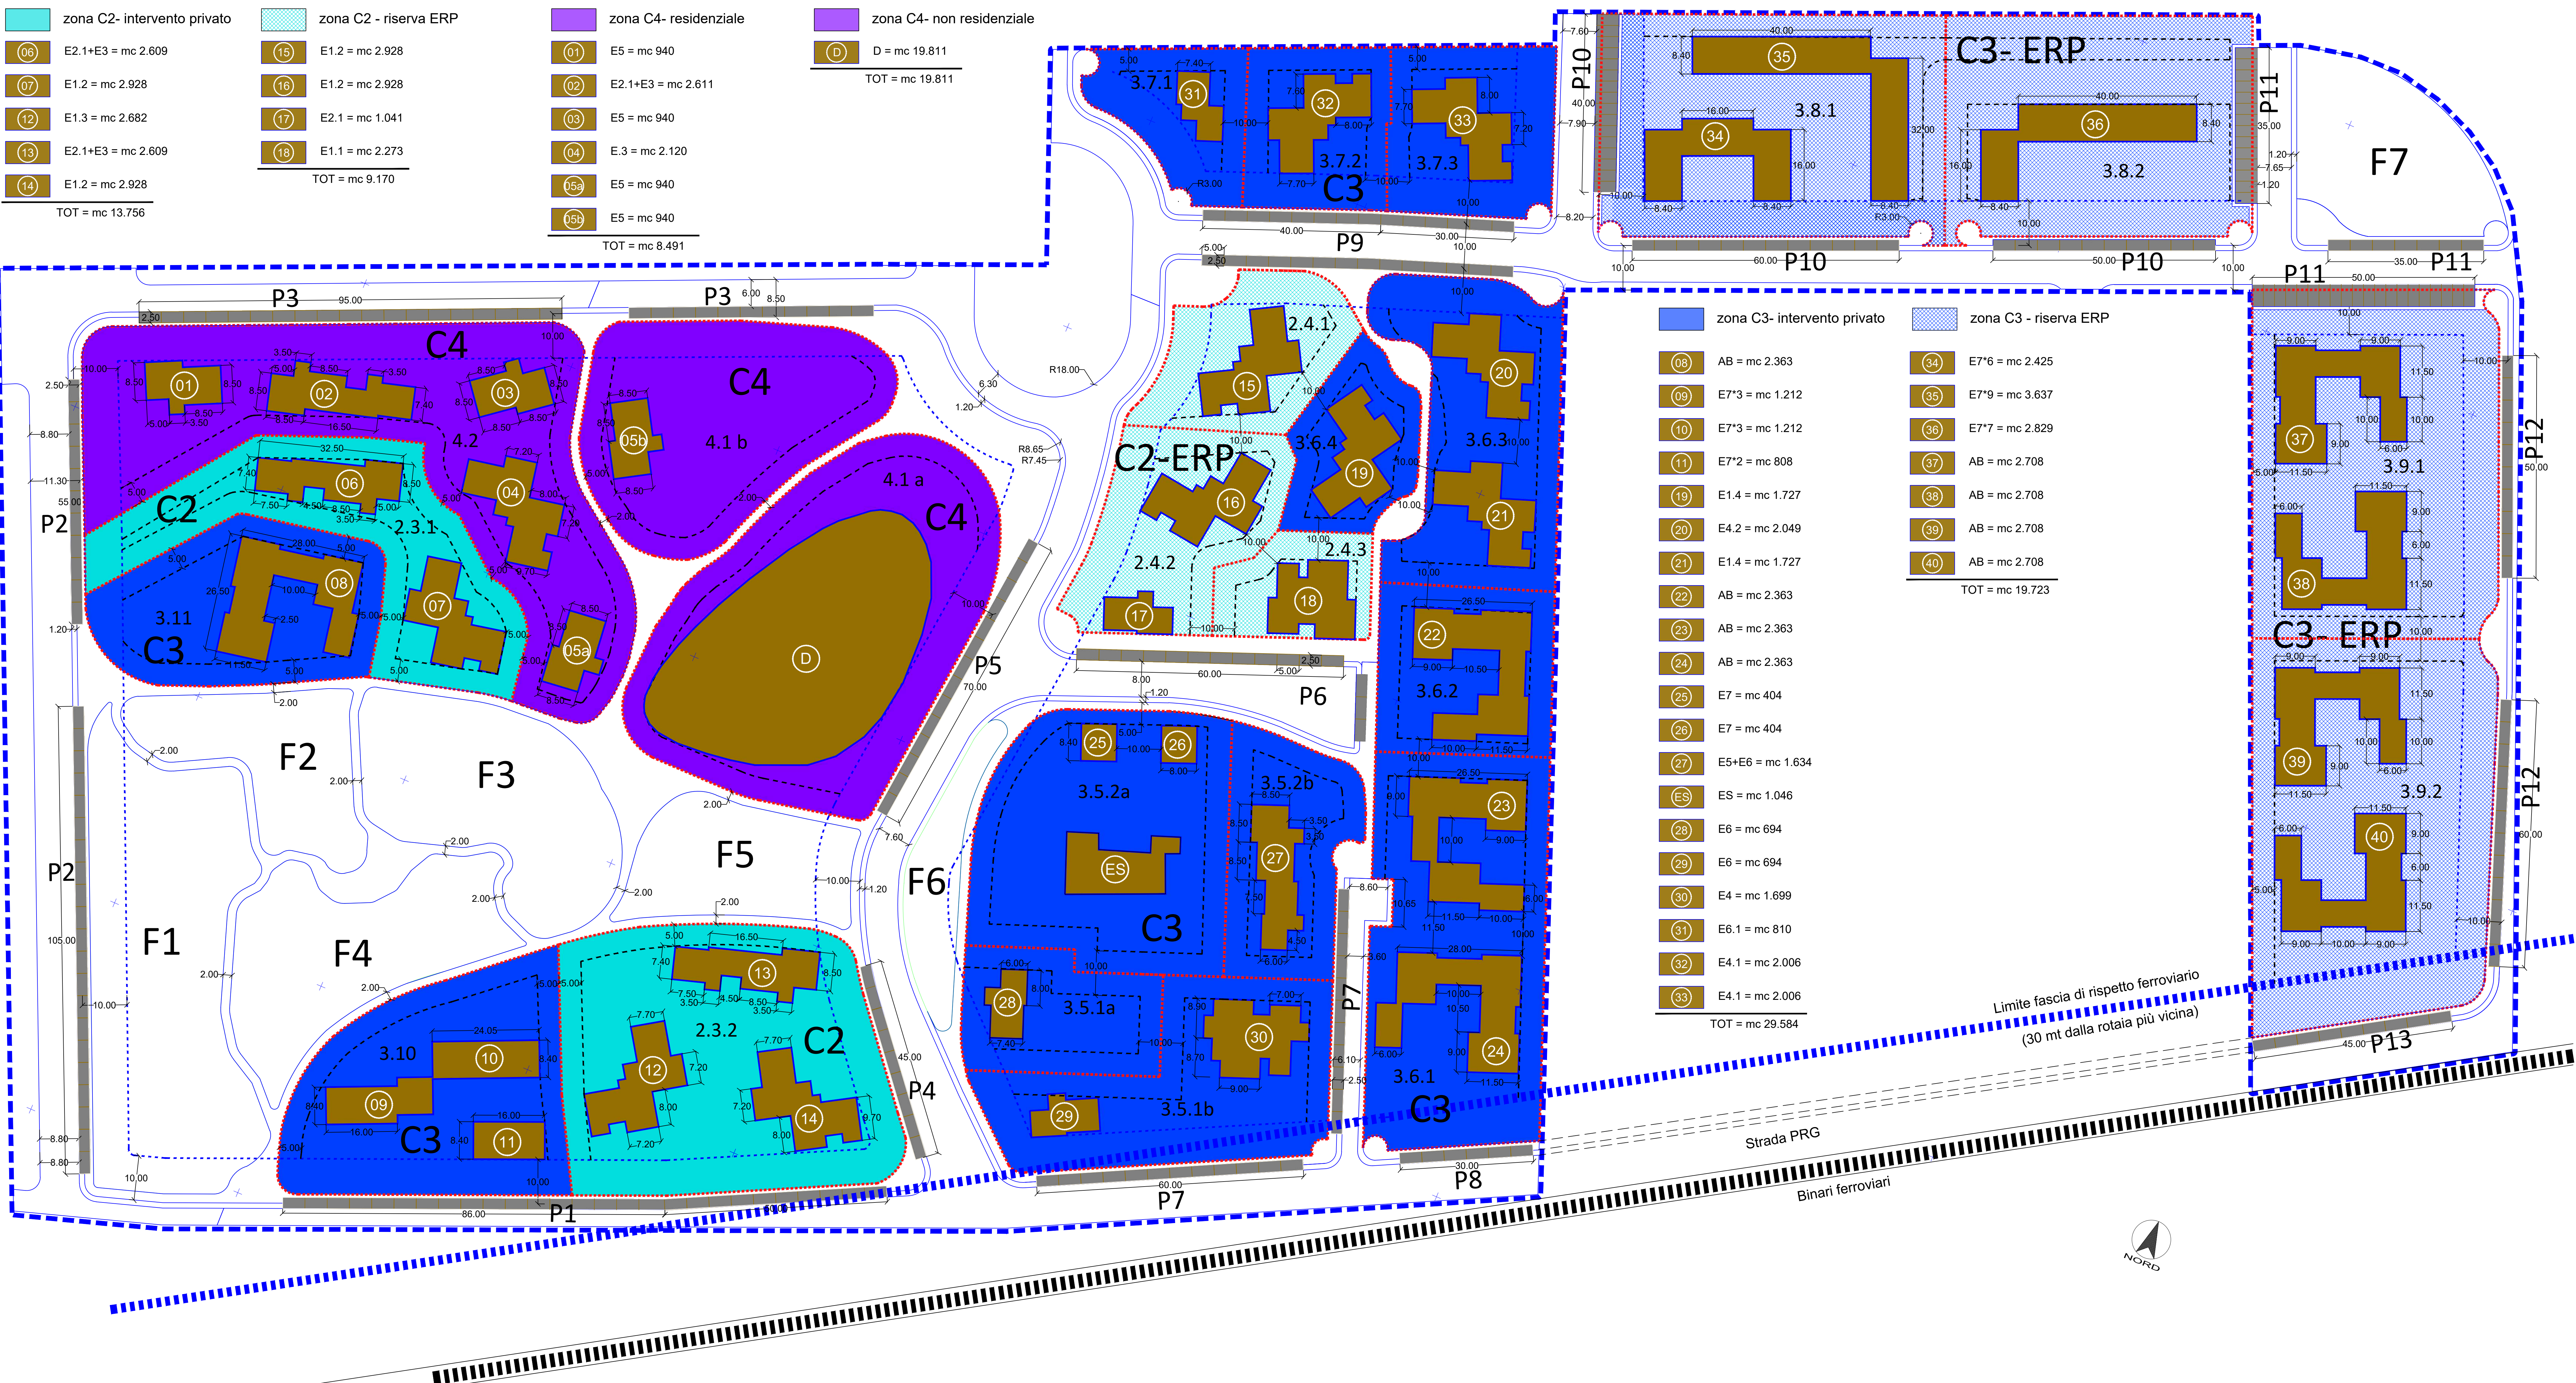

zona C3- intervento privato

08 AB = mc 2.363

09 E7*3 = mc 1.212

10 E7*3 = mc 1.212

11 E7*2 = mc 808

19 E1.4 = mc 1.727

20 E4.2 = mc 2.049

21 E1.4 = mc 1.727

22 AB = mc 2.363

23 AB = mc 2.363

24 AB = mc 2.363

25 E7 = mc 404

26 E7 = mc 404

27 E5+E6 = mc 1.634

ES ES = mc 1.046

28 E6 = mc 694

29 E6 = mc 694

30 E4 = mc 1.699

31 E6.1 = mc 810

32 E4.1 = mc 2.006

33 E4.1 = mc 2.006

TOT = mc 29.584

zona C3 - riserva ERP

34 E7*6 = mc 2.425

35 E7*9 = mc 3.637

36 E7*7 = mc 2.829

37 AB = mc 2.708

38 AB = mc 2.708

39 AB = mc 2.708

40 AB = mc 2.708

TOT = mc 19.723

Limite fascia di rispetto ferroviario
(30 mt dalla rotaia più vicina)

