CITTA' DI GALLIPOLI

Provincia di Lecce

PIANO DI LOTTIZZAZIONE CONVENZIONATO - "SACRAMENTO"

L.L.RR n°56/80 e 20/2001

Comparto R2B

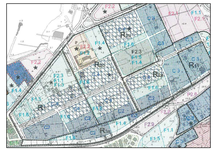

Il presidente del Consiglio di Amministrazione: Dott. Giulio CAZZELLA

TAVOLA		SCALA: 1:1000
9a	- URBANIZZAZIONI PRIMARIE - RETI PUBBLICHE - IDRICA - FOGNATE ACQUE NERE - RETE PLUVIALE	DATA: AGGIORNAMENTO GIUGNO 2022

Tecnici incaricati: arch. Vincenzo MARIELLO — arch. Raffaele GUIDO

Collaboratori: ing. Valentina NICOLARDI — arch. Simonetta GUIDO

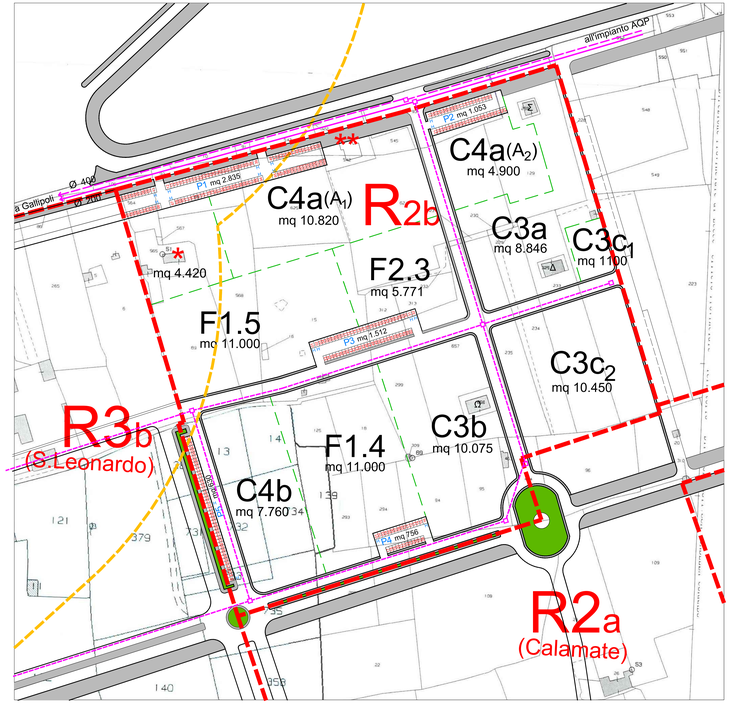

RETE IDRICA - rapp. 1 : 1000

- PERIMETRO COMPARTO
- LIMITE 300 ML DALLA LINEA DI COSTA
- CONDOTTA AQP ESISTENTE Ø 200
- CONDOTTA AQP ESISTENTE Ø 400
- RETE AQP DA REALIZZARE

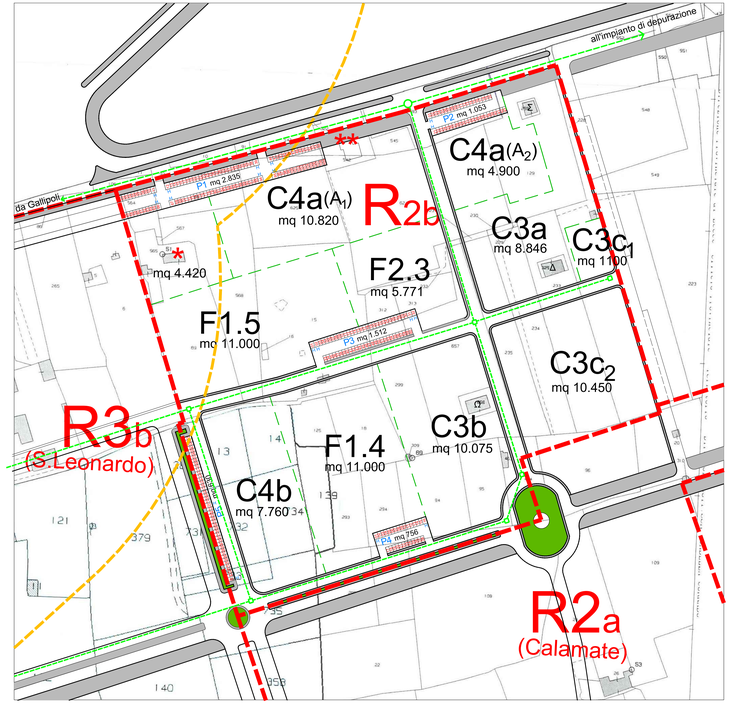

RETE FOGNANTE ACQUE NERE - rapp. 1 : 1000

- PERIMETRO COMPARTO R1
- LIMITE 300 ML DALLA LINEA DI COSTA
- CONDOTTA FOGNANTE ESISTENTE
- CONDOTTA FOGNANTE DA REALIZZARE

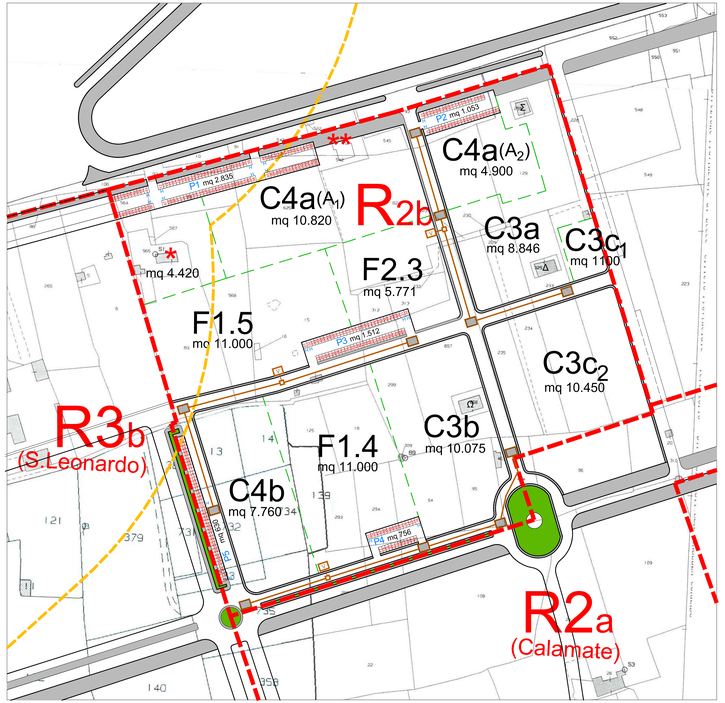

RETE FOGNANTE ACQUE PLUVIALI - rapp. 1 : 1000

- PERIMETRO COMPARTO R1
- LIMITE 300 ML DALLA LINEA DI COSTA
- RETE DA REALIZZARE E CADITOIE
- VASCHE DI PRIMA PIOGGIA DA 30 mc