

CITTA' DI GALLIPOLI


Provincia di Lecce



PIANO DI LOTTIZZAZIONE CONVENZIONATO - "SACRAMENTO"

LL.RR n°56/80 e 20/2001

Comparto R2B

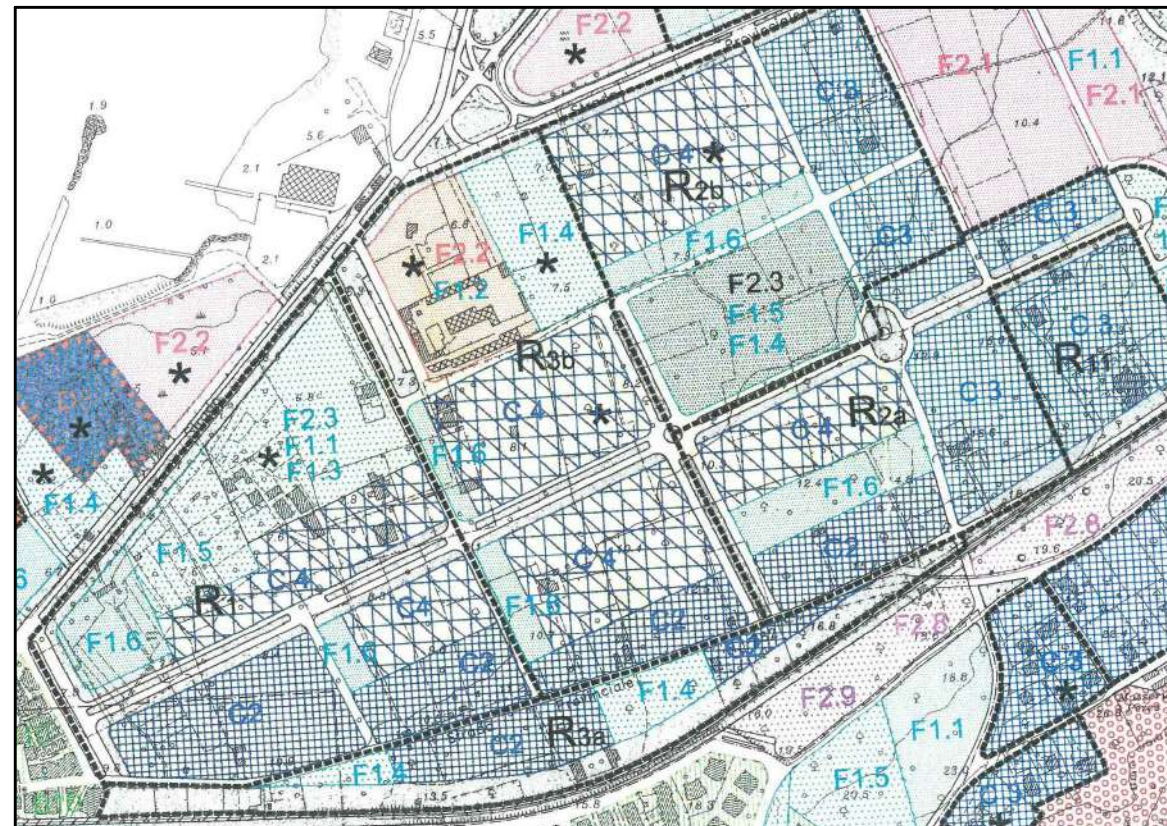

Il presidente del Consiglio di Amministrazione: Dott. Giulio CAZZELLA

TAVOLA	LOTTIZZAZIONE - URBANIZZAZIONE SECONDARIE VERDE PUBBLICO ATTREZZATO - VERDE SPORTIVO	SCALA: 1:1000 DATA: AGGIORNAMENTO GIUGNO 2022
9c		

Tecnici incaricati: arch. Vincenzo MARIELLO

arch. Raffaele GUIDO


Collaboratori: ing. Valentina NICOLARDI

arch. Simonetta GUIDO

C3	- Residenziali di espansione semintensiva (ceduta al comune)	
C3	- Residenziali di espansione semintensiva	
C4	- Residenziali miste ad attività terziarie e direzionali	
F1.4	- Verde attrezzato	
F1.5	- Verde sportivo	
F1.6	- Parcheggi pubblici (P1/P5)	P1
F2.3	- Attrezzature d'interesse collettivo private	
	- Edifici esistenti	*
	- Manufatti residenziali esistenti da ampliare	Ω Δ Σ

	Verde arredo stradale
●	Ulivi con tronco di sezione 0 - 70 cm disseccati causa xylella fastidiosa
●	Ulivi con tronco di sezione 70 - 100 cm disseccati causa xylella fastidiosa
●	Ulivi monumentali con tronco di sezione >100 cm disseccati causa xylella fastidiosa
●	Nuovi alberi

---	Muretti a secco esistenti
---	Nuovo posizionamento di tratti di muretti a secco che ricadevano su viabilità tot.120 metri
---	Perimetro comparto
---	Limite 300 ml dalla linea di costa
●	Verde di nuovo impianto

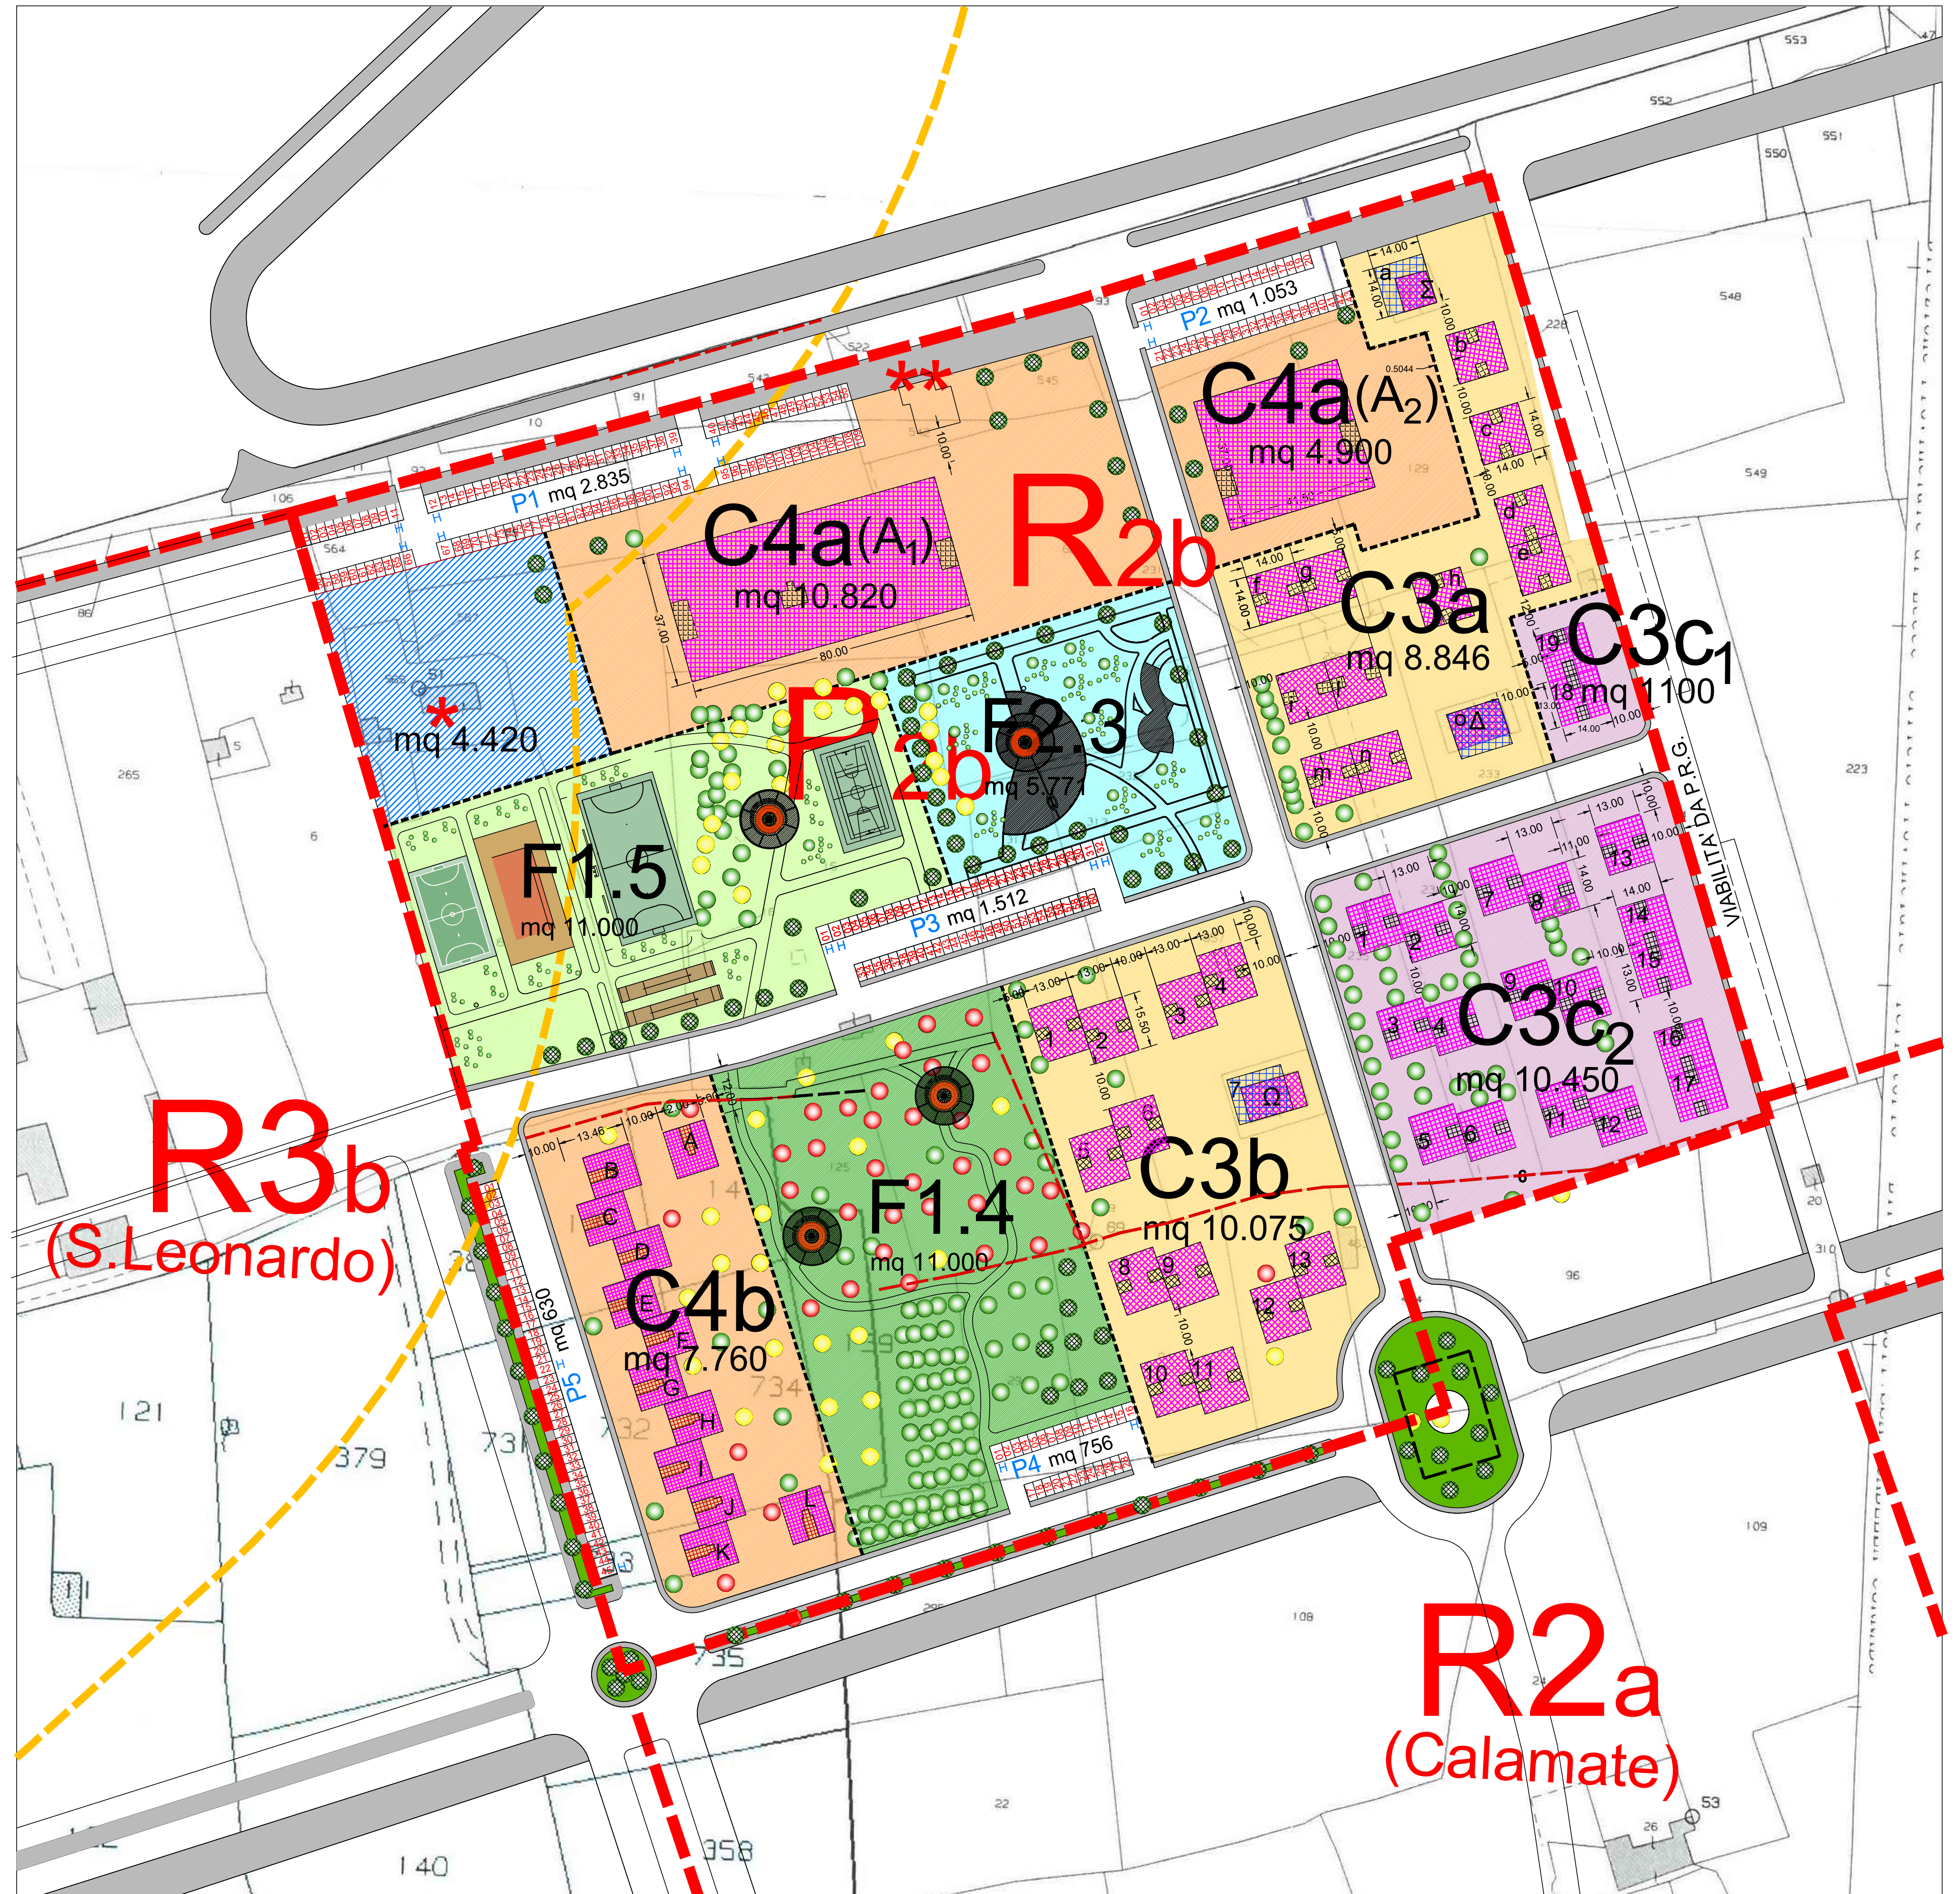

PREVISIONE DI PIANO SU STRALCIO DAI FOGLI DI MAPPA N° 7 - 10 ED AEREOFOTOGRAMMETRIA DEL S.I.T. DELLA REGIONE PUGLIA