


LOTTO n°1
LOTTO n°2

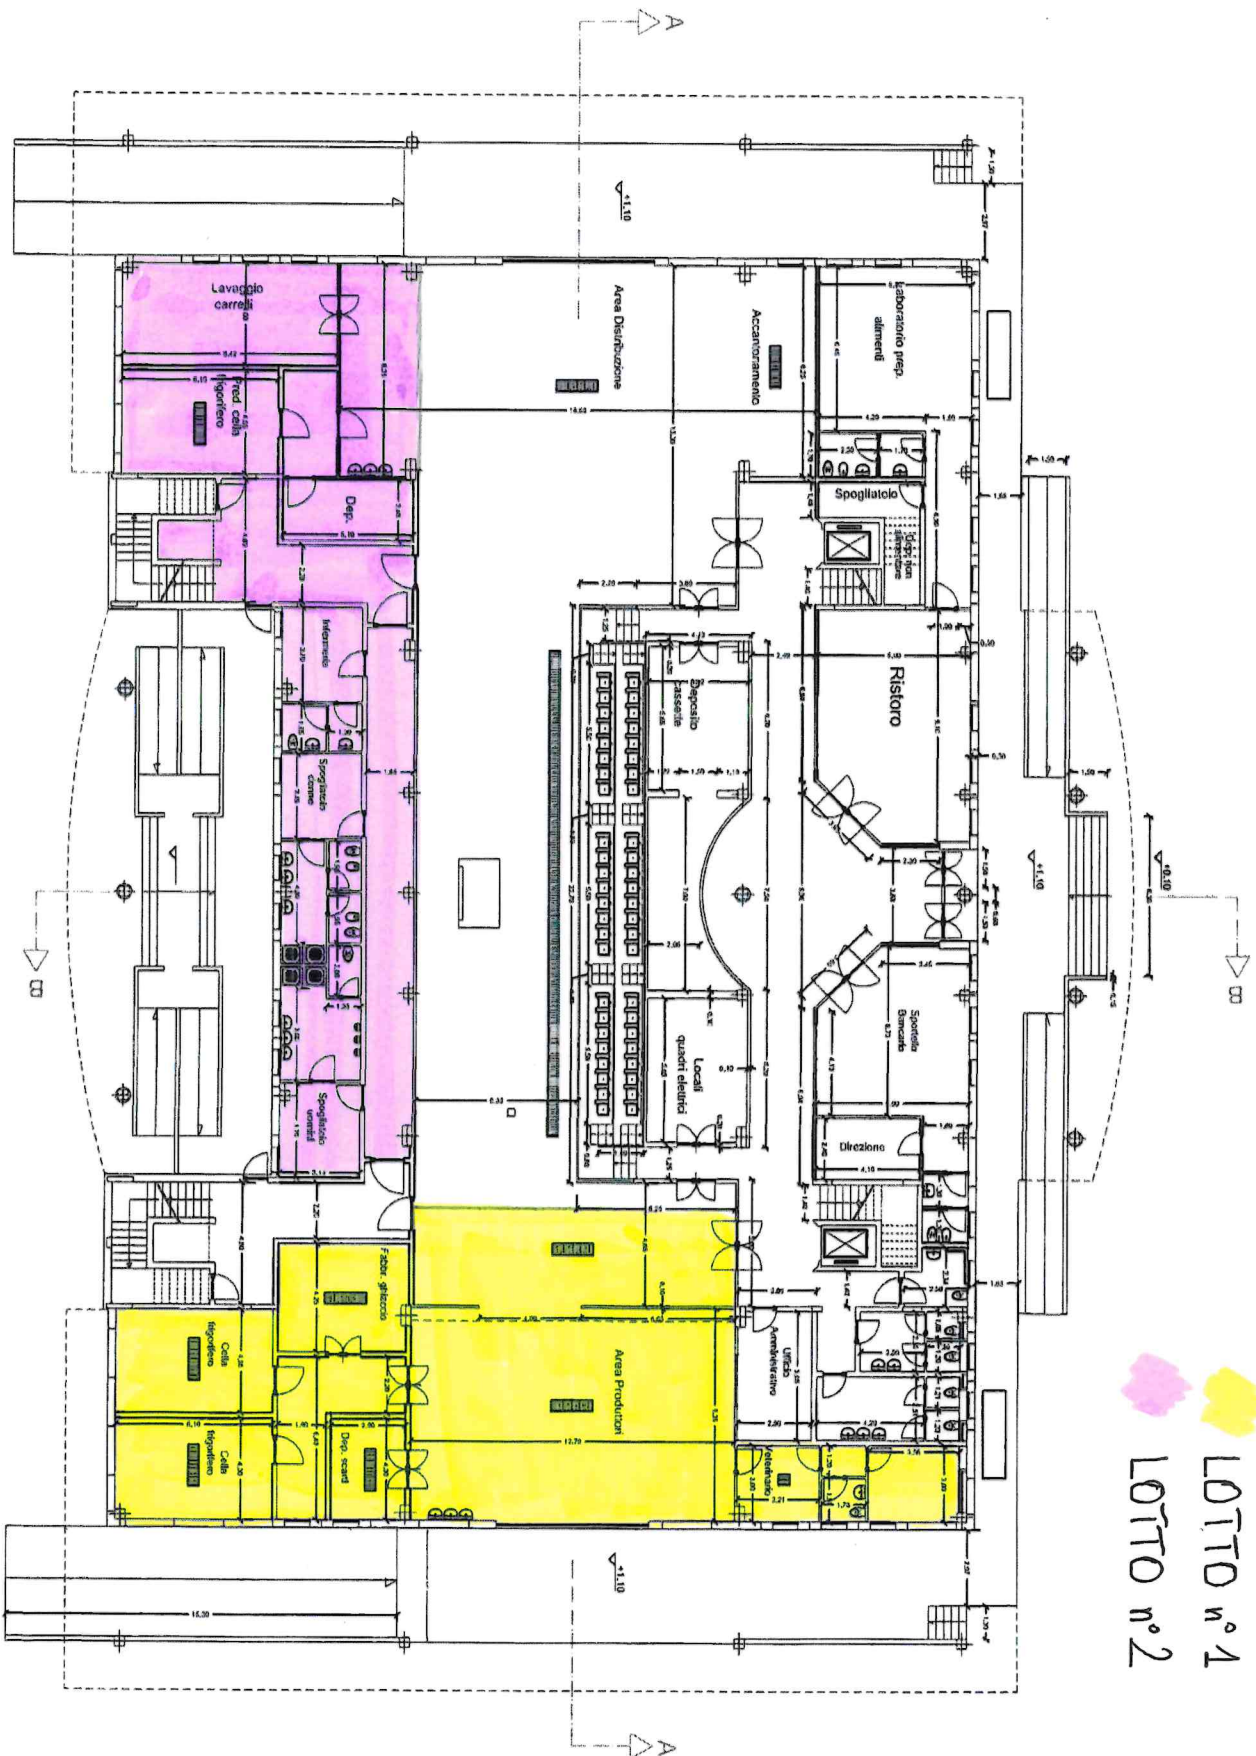

PIANTA PIANO TERRA