CITTA' DI GALLIPOLI

Provincia di Lecce

PIANO DI LOTTIZZAZIONE CONVENZIONATO - "SAN LEONARDO"

LL.RR n°56/80 e 20/2001

Comparto R3B

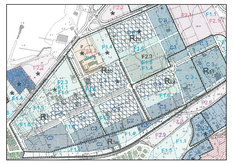

Il presidente del Consiglio di Amministrazione: Ing. Antonio Carluccio

TAVOLA		SCALA: 1 : 200
7.3a	TIPI EDILIZI LOTTO C4-A PIANTE	DATA:

arch. Vincenzo MARIELLO

arch. Raffaele GUIDO

LOTTO C4-A

PIANO INTERRATO - scala 1: 200

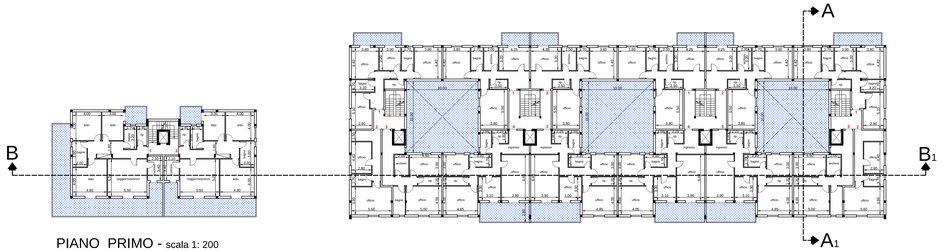

PIANO PRIMO - scala 1: 200

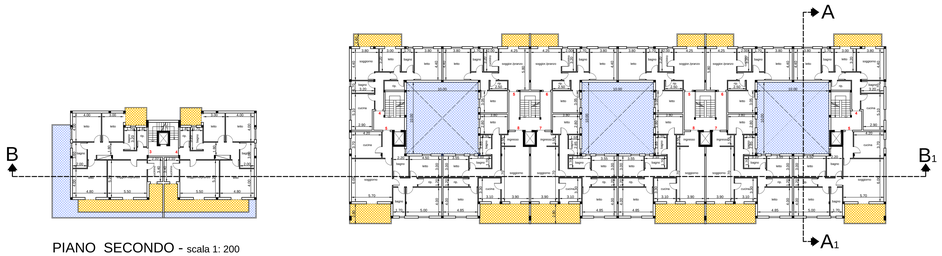

PIANO SECONDO - scala 1: 200

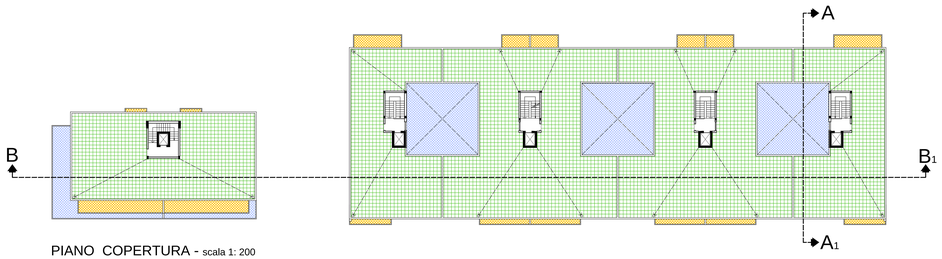

PIANO COPERTURA - scala 1: 200

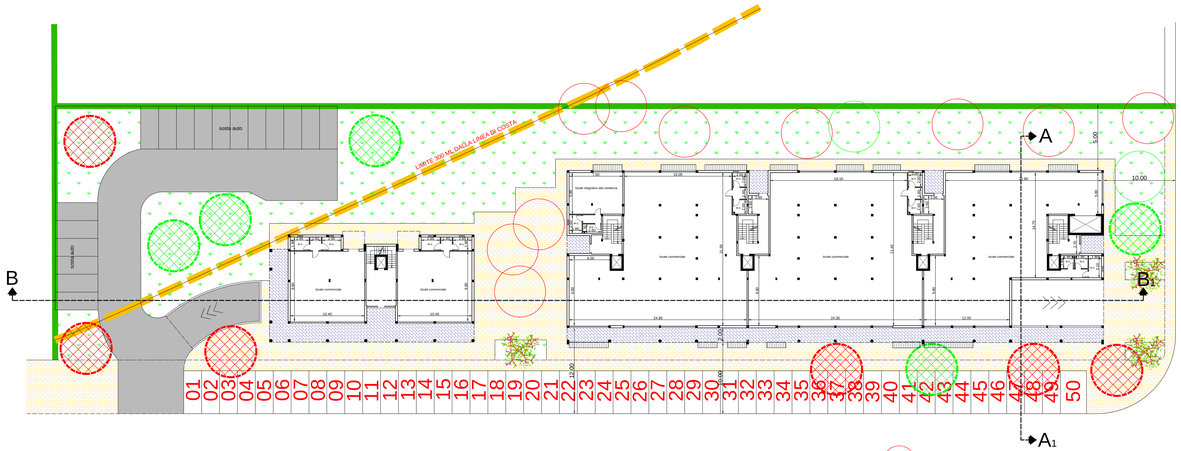

PIANO TERRA - scala 1: 200

Ulivi monumentali esistenti

Ulivi monumentali reimpiantati

altri ulivi esistenti

altri ulivi reimpiantati