CITTA' DI GALLIPOLI

Provincia di Lecce

PIANO DI LOTTIZZAZIONE CONVENZIONATO - "SAN LEONARDO"

LL.RR.n°56/80 e 20/2001

Comparto R3B

Il presidente del Consiglio di Amministrazione: Ing. Antonio Carluccio

TAVOLA	TIPI EDILIZI	SCALA 1 : 200
7.4a	LOTTO C4-B PIANTE	DATA:

arch. Vincenzo MARIELLO — arch. Raffaele GUIDO

LOTTO C4-B

PIANO INTERRATO - scala 1: 200

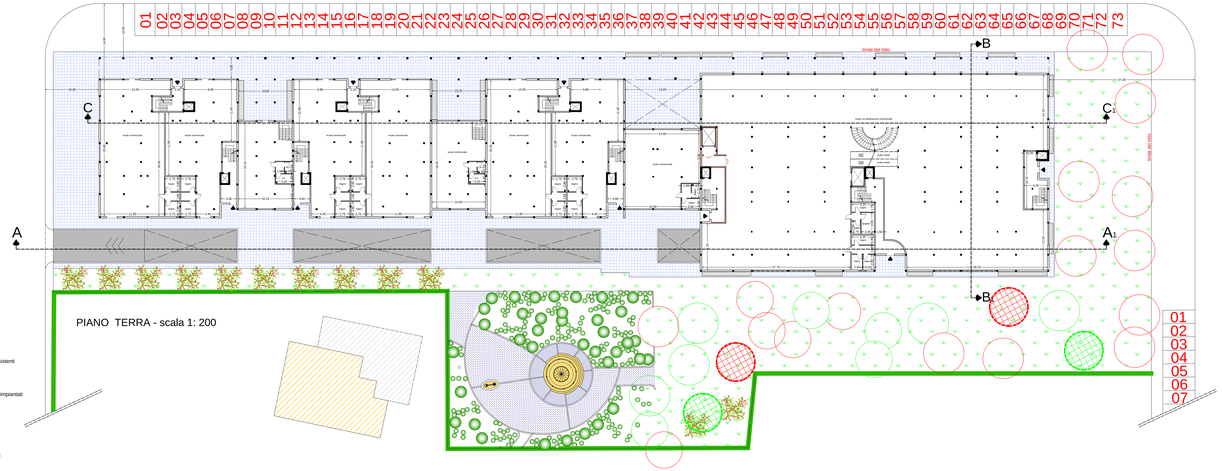

PIANO TERRA - scala 1: 200

Ulivi monumentali esistenti

Ulivi monumentali reimpiantati

altri ulivi esistenti

altri ulivi reimpiantati

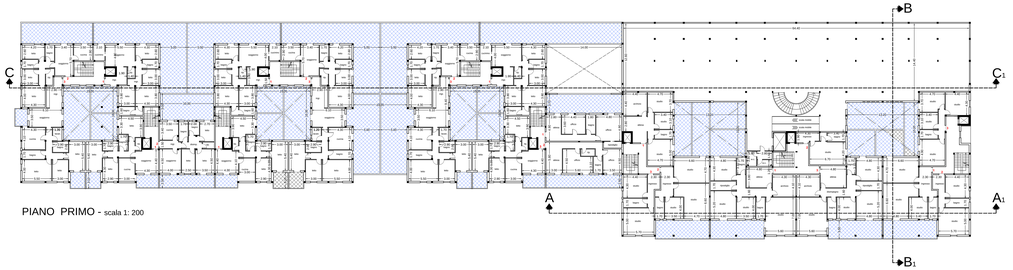

PIANO PRIMO - scala 1: 200

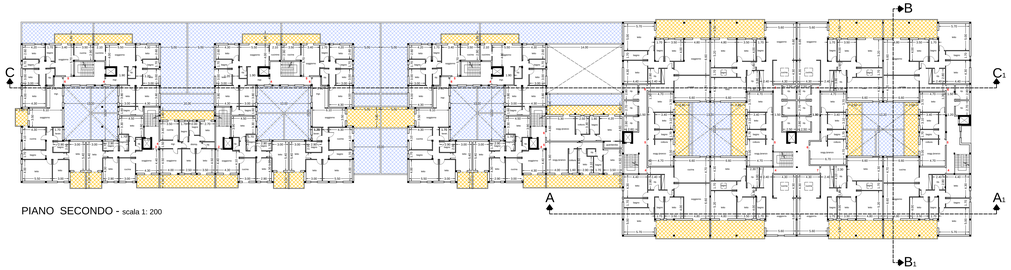

PIANO SECONDO - scala 1: 200

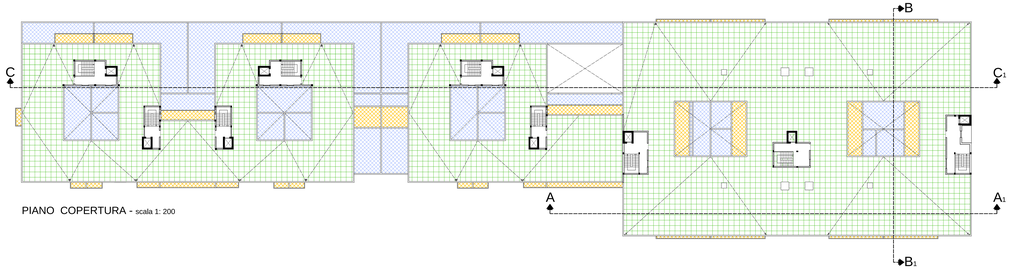

PIANO COPERTURA - scala 1: 200