

CITTA' DI GALLIPOLI

Provincia di Lecce



PIANO DI LOTTIZZAZIONE CONVENZIONATO - "SAN LEONARDO"

LL. RR. n° 56/80 e 20/2001

Comparto R3B



Il presidente del Consiglio di Amministrazione: Ing. Antonio Carluccio

TAVOLA

8.2

URBANIZZAZIONI PRIMARIE - RETTI PUBBLICHE

PUBBLICAZIONE

RETI STRADALI PERSONALE

PROIEZIONE


SECONDO STRADALI

SCALA: 1 : 1.000/100


DATA:

arch. Vincenzo MARIELLO

arch. Raffaele GUIDO

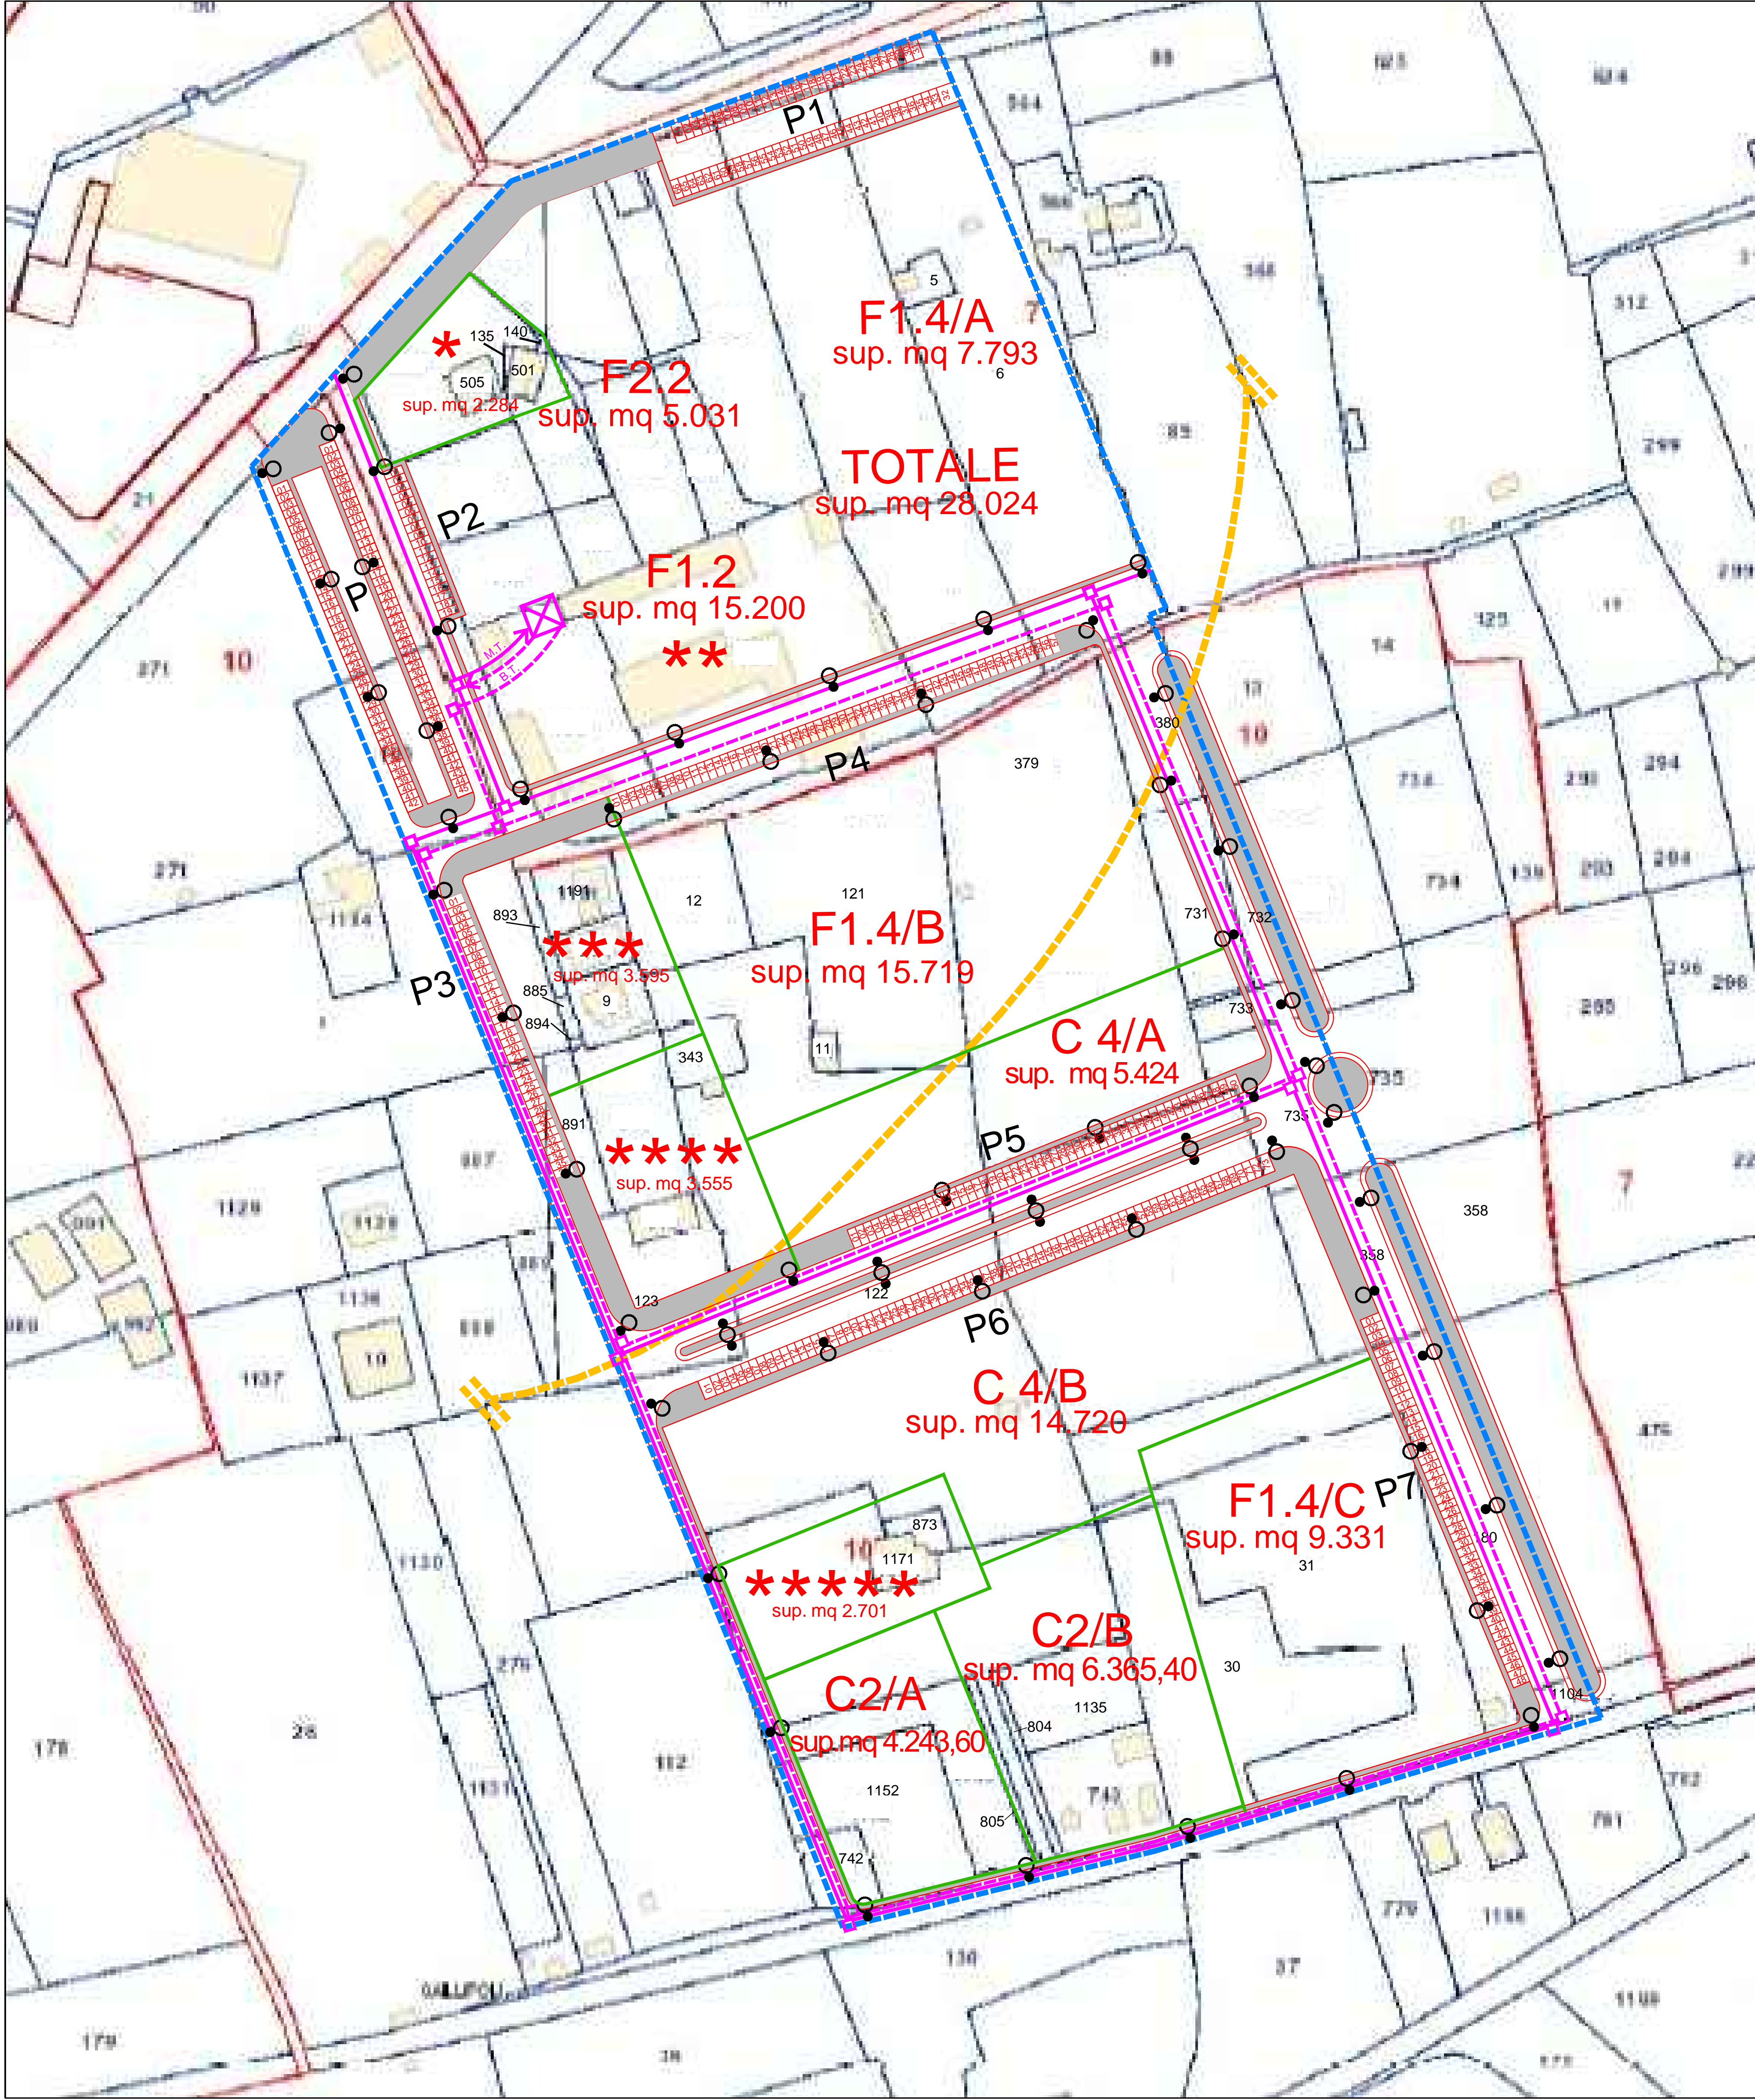


PUBBLICA ILLUMINAZIONE - rapp. 1 : 1000

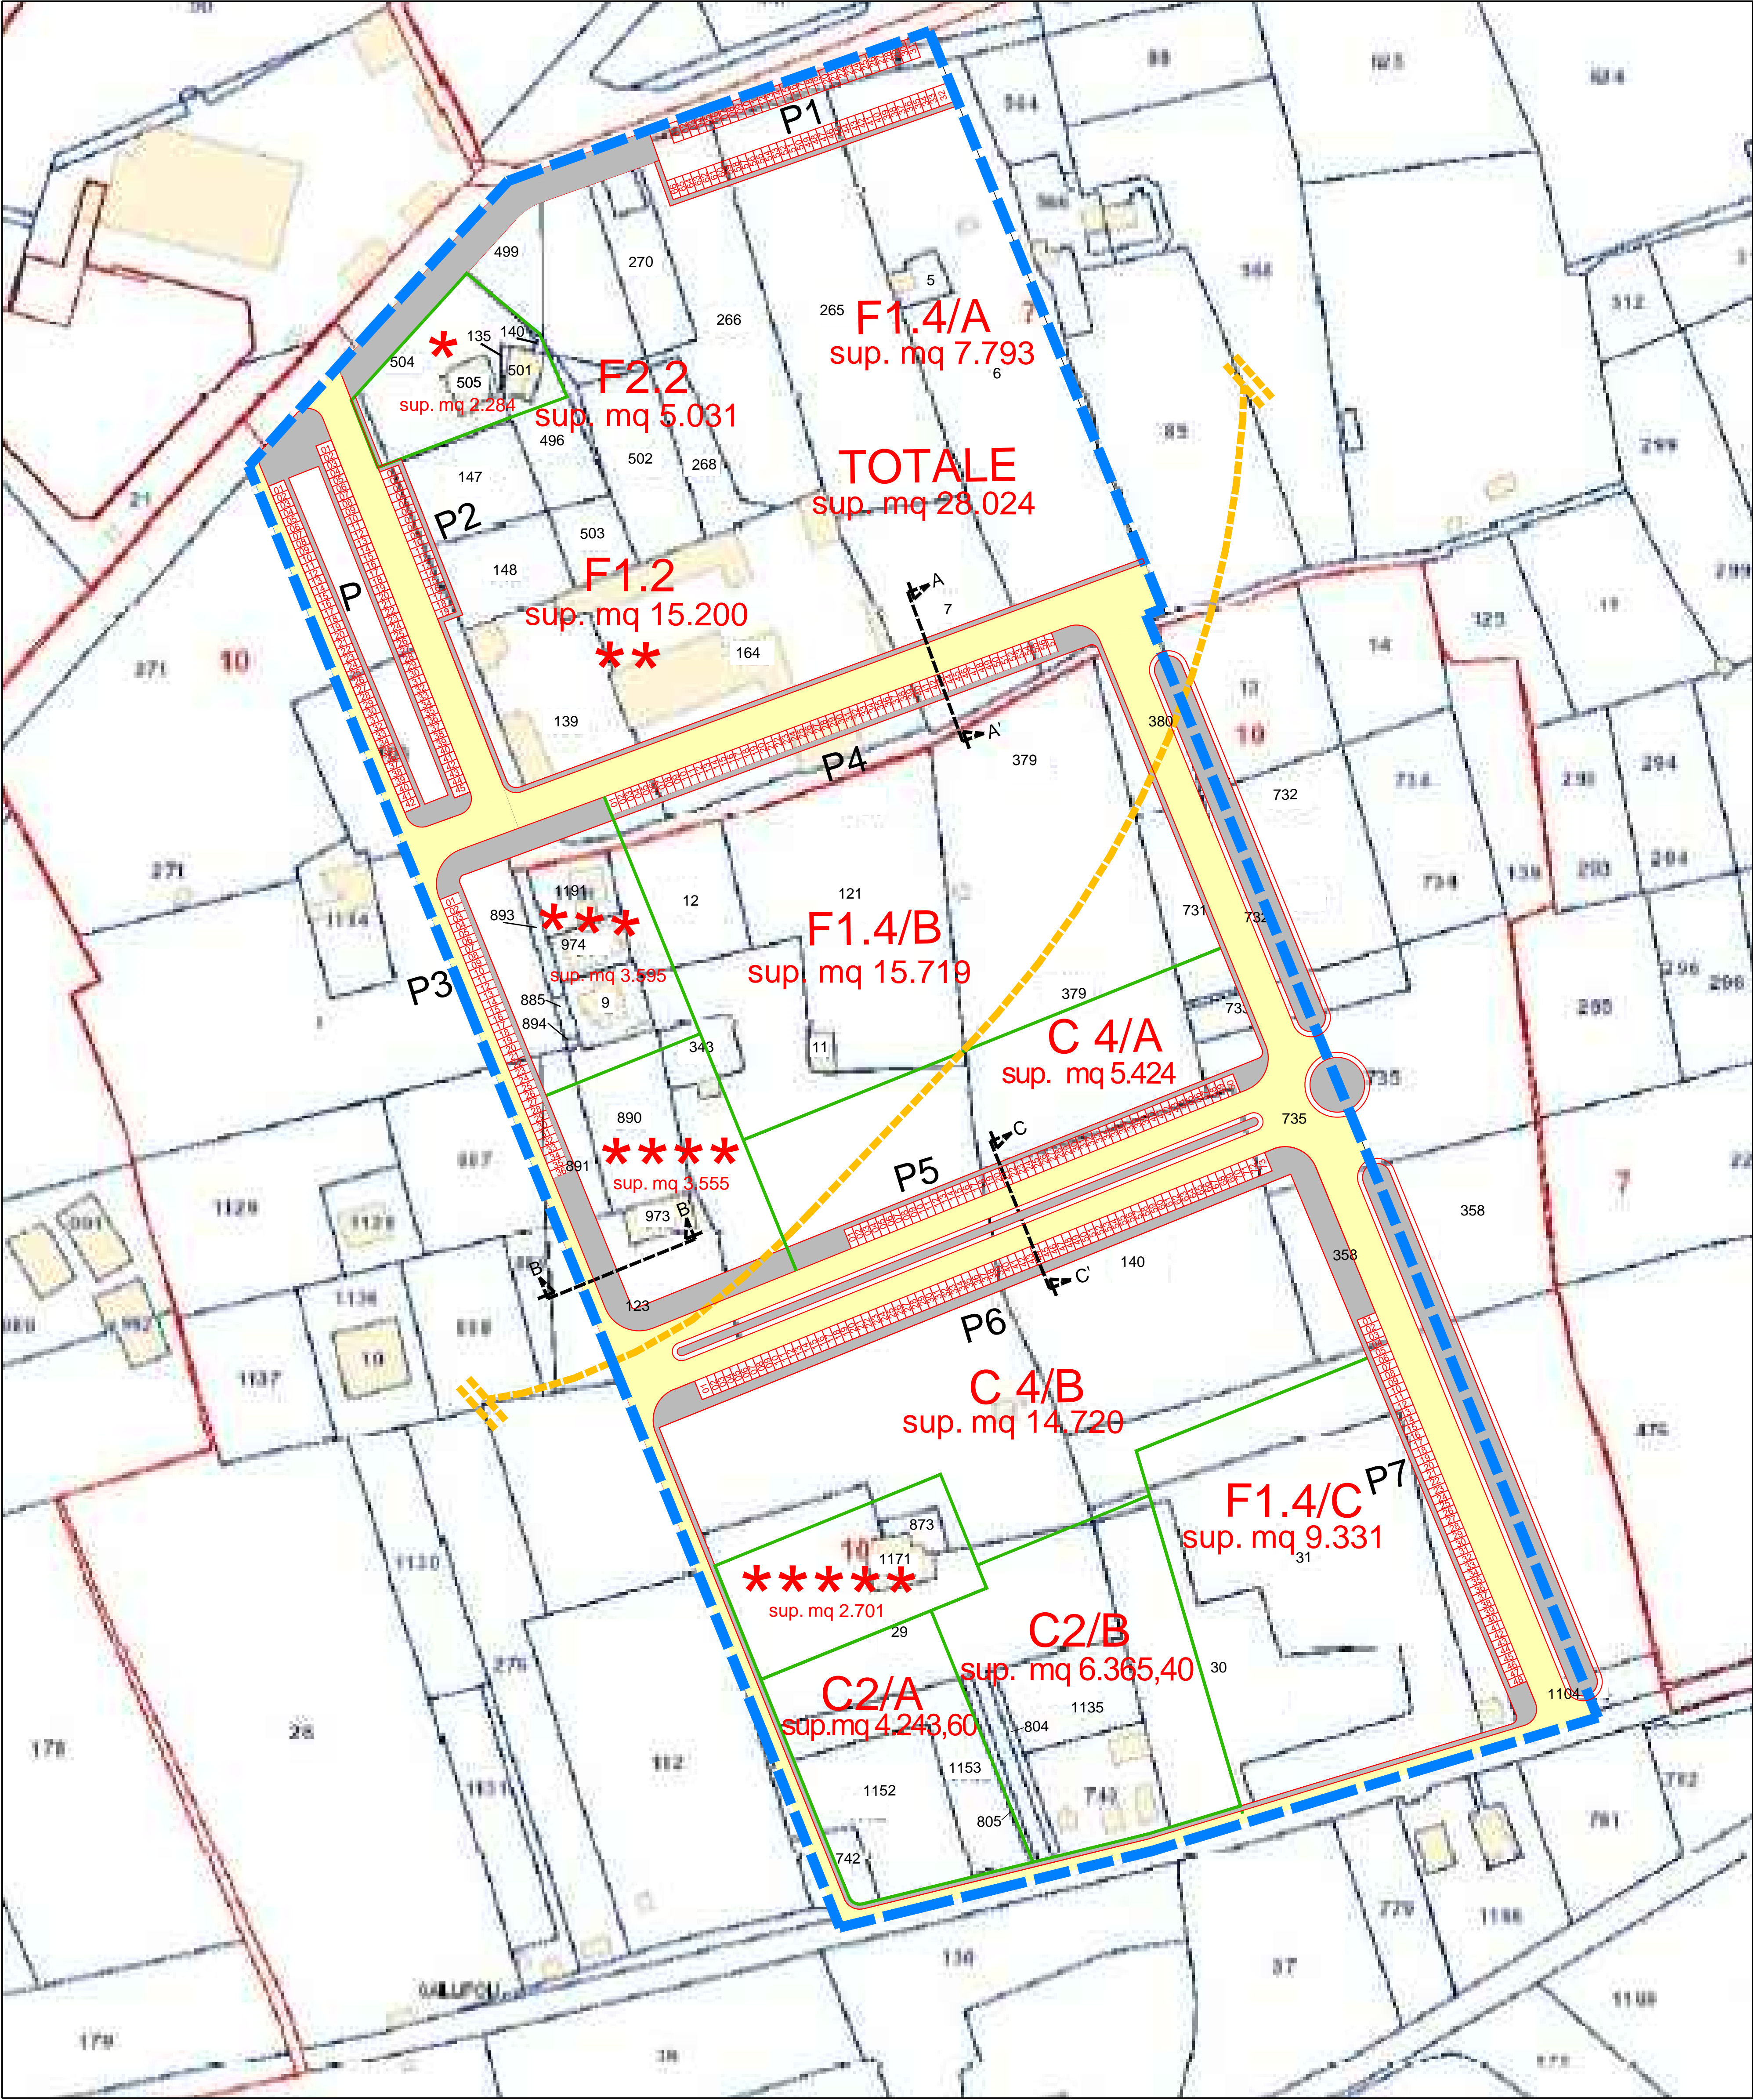

RETE VIARIA - rapp. 1 : 1000

AREE A PARCHEGGIO PREVISTE:	
P1	mq 1.969,00
P2	mq 285,00
P3	mq 540,00
P4	mq 855,00
P5	mq 756,00
P6	mq 1.095,00
P7	mq 720,00
AREE A PARCHEGGIO GIÀ INDIVIDUATE DAL P.R.G.C.:	
P	mq 1.329,00

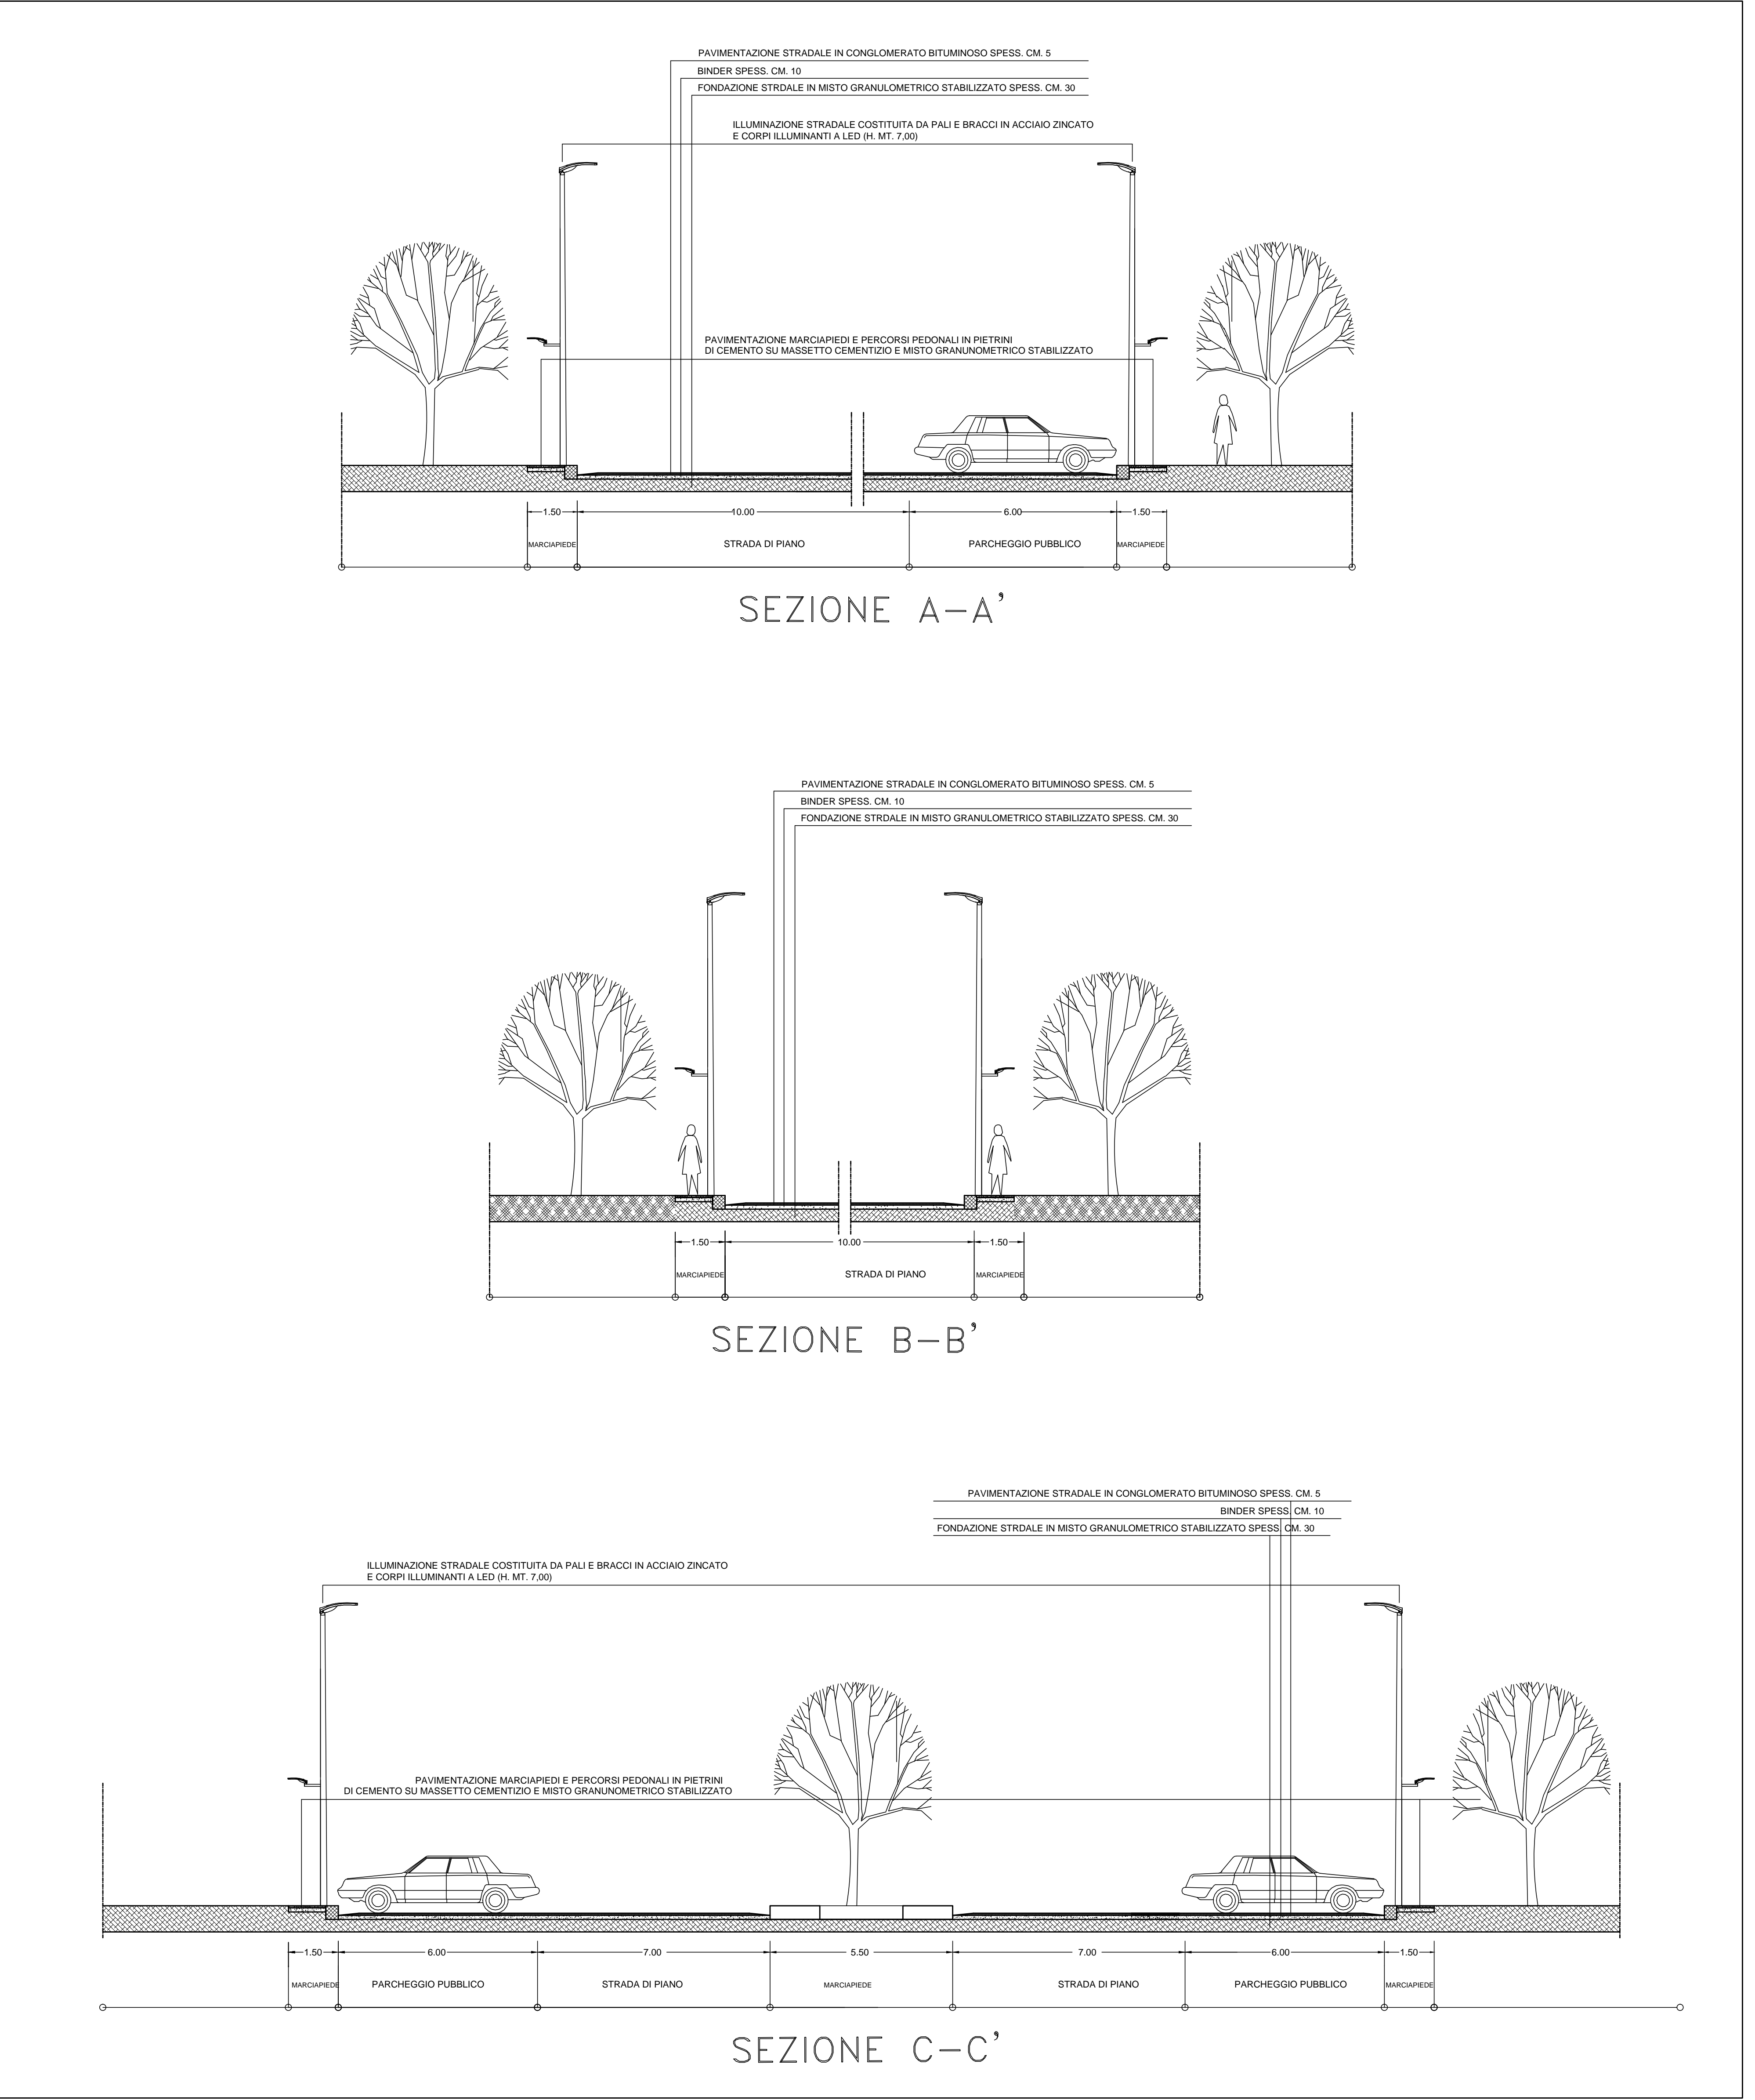

SEZIONI STRADALI - rapp. 1 : 100