

CITTA' DI GALLIPOLI


Provincia di Lecce



PIANO DI LOTTIZZAZIONE CONVENZIONATO - "SAN LEONARDO"

LL.RR n°56/80 e 20/2001

Comparto R3B

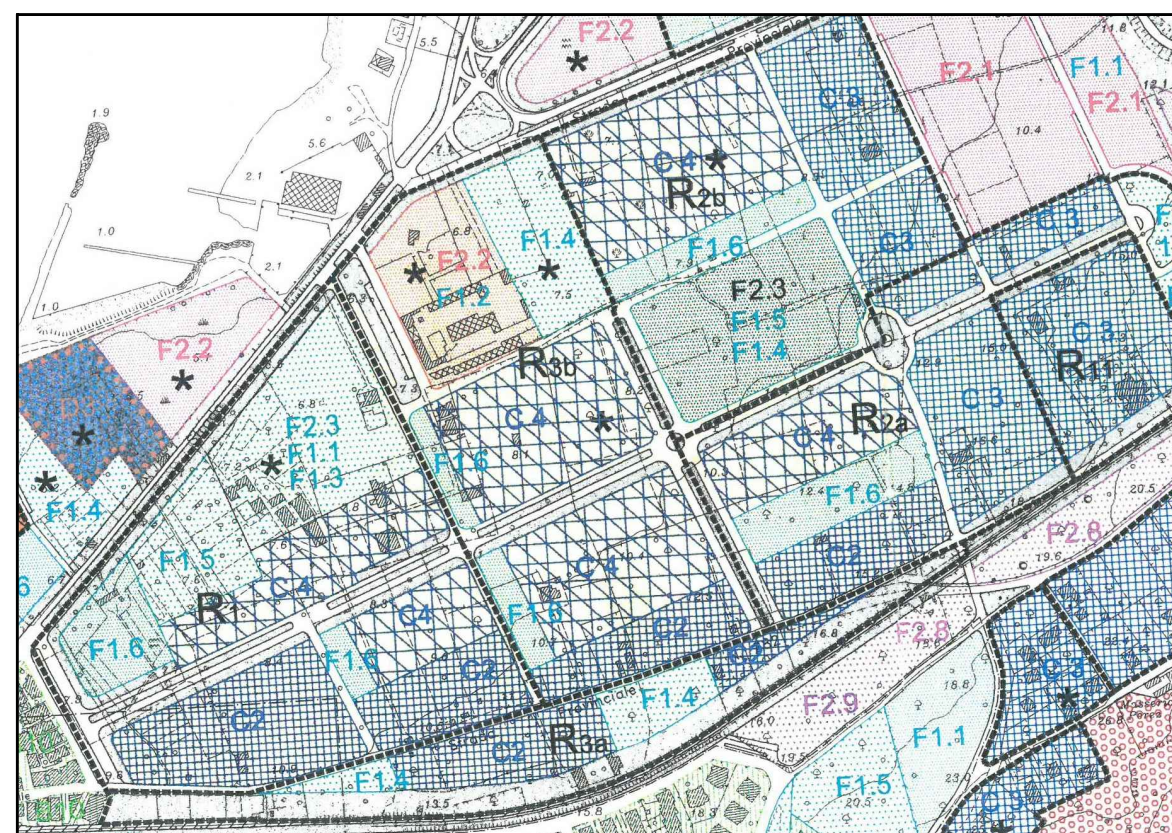

Il presidente del Consiglio di Amministrazione: Ing. Antonio Carluccio


TAVOLA	PROFILI E SEZIONI	SCALA: 1 : 500 1 : 2000
11		DATA:

arch. Vincenzo MARIELLO

arch. Raffaele GUIDO



PLANIMETRIA GENERALE - scala 1: 2000

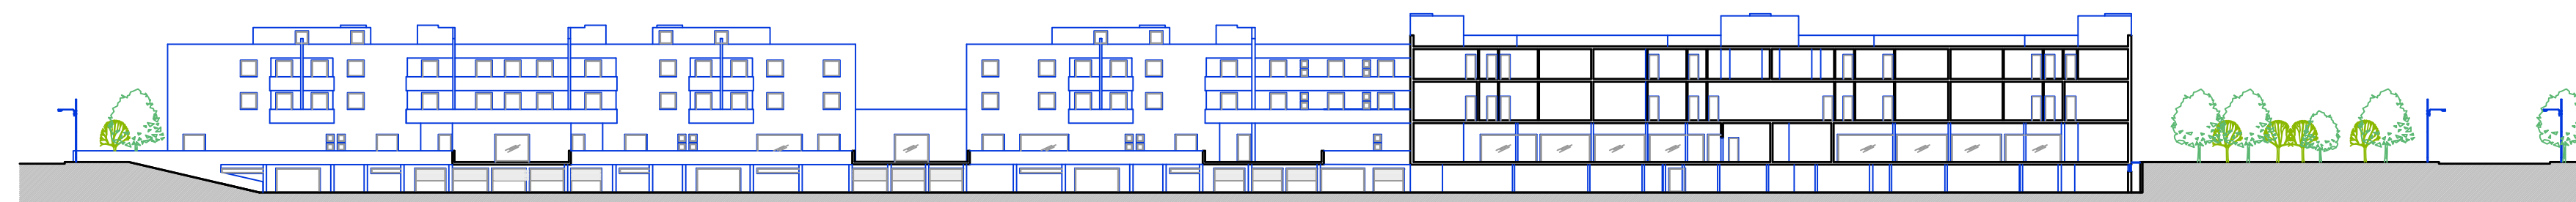

SEZIONE A - A' - scala 1: 500



SEZIONE B - B' - scala 1: 500



SEZIONE C - C' - scala 1: 500



SEZIONE D - D' - scala 1: 500