

COMUNE DI GALLIPOLI

PROVINCIA DI LECCE

PROGETTO DI COMPLETAMENTO E RECUPERO DI UNA CAVA DI CARPARO SITA IN LOCALITA' "MATER GRATIAE"

COMMITTENTE:

Ditta Lu.Pa. Cave
di MAURO Luigi & Paolo s.n.c. (già Mauro Damiano)
Contrada Mater Gratiae
S.P. 362 km 26
73014 Gallipoli (Le)
Partita IVA 04252830759

I TECNICI

Ing. Tommaso MELELEO
Geol. Teodora Stefania SPECCHIA

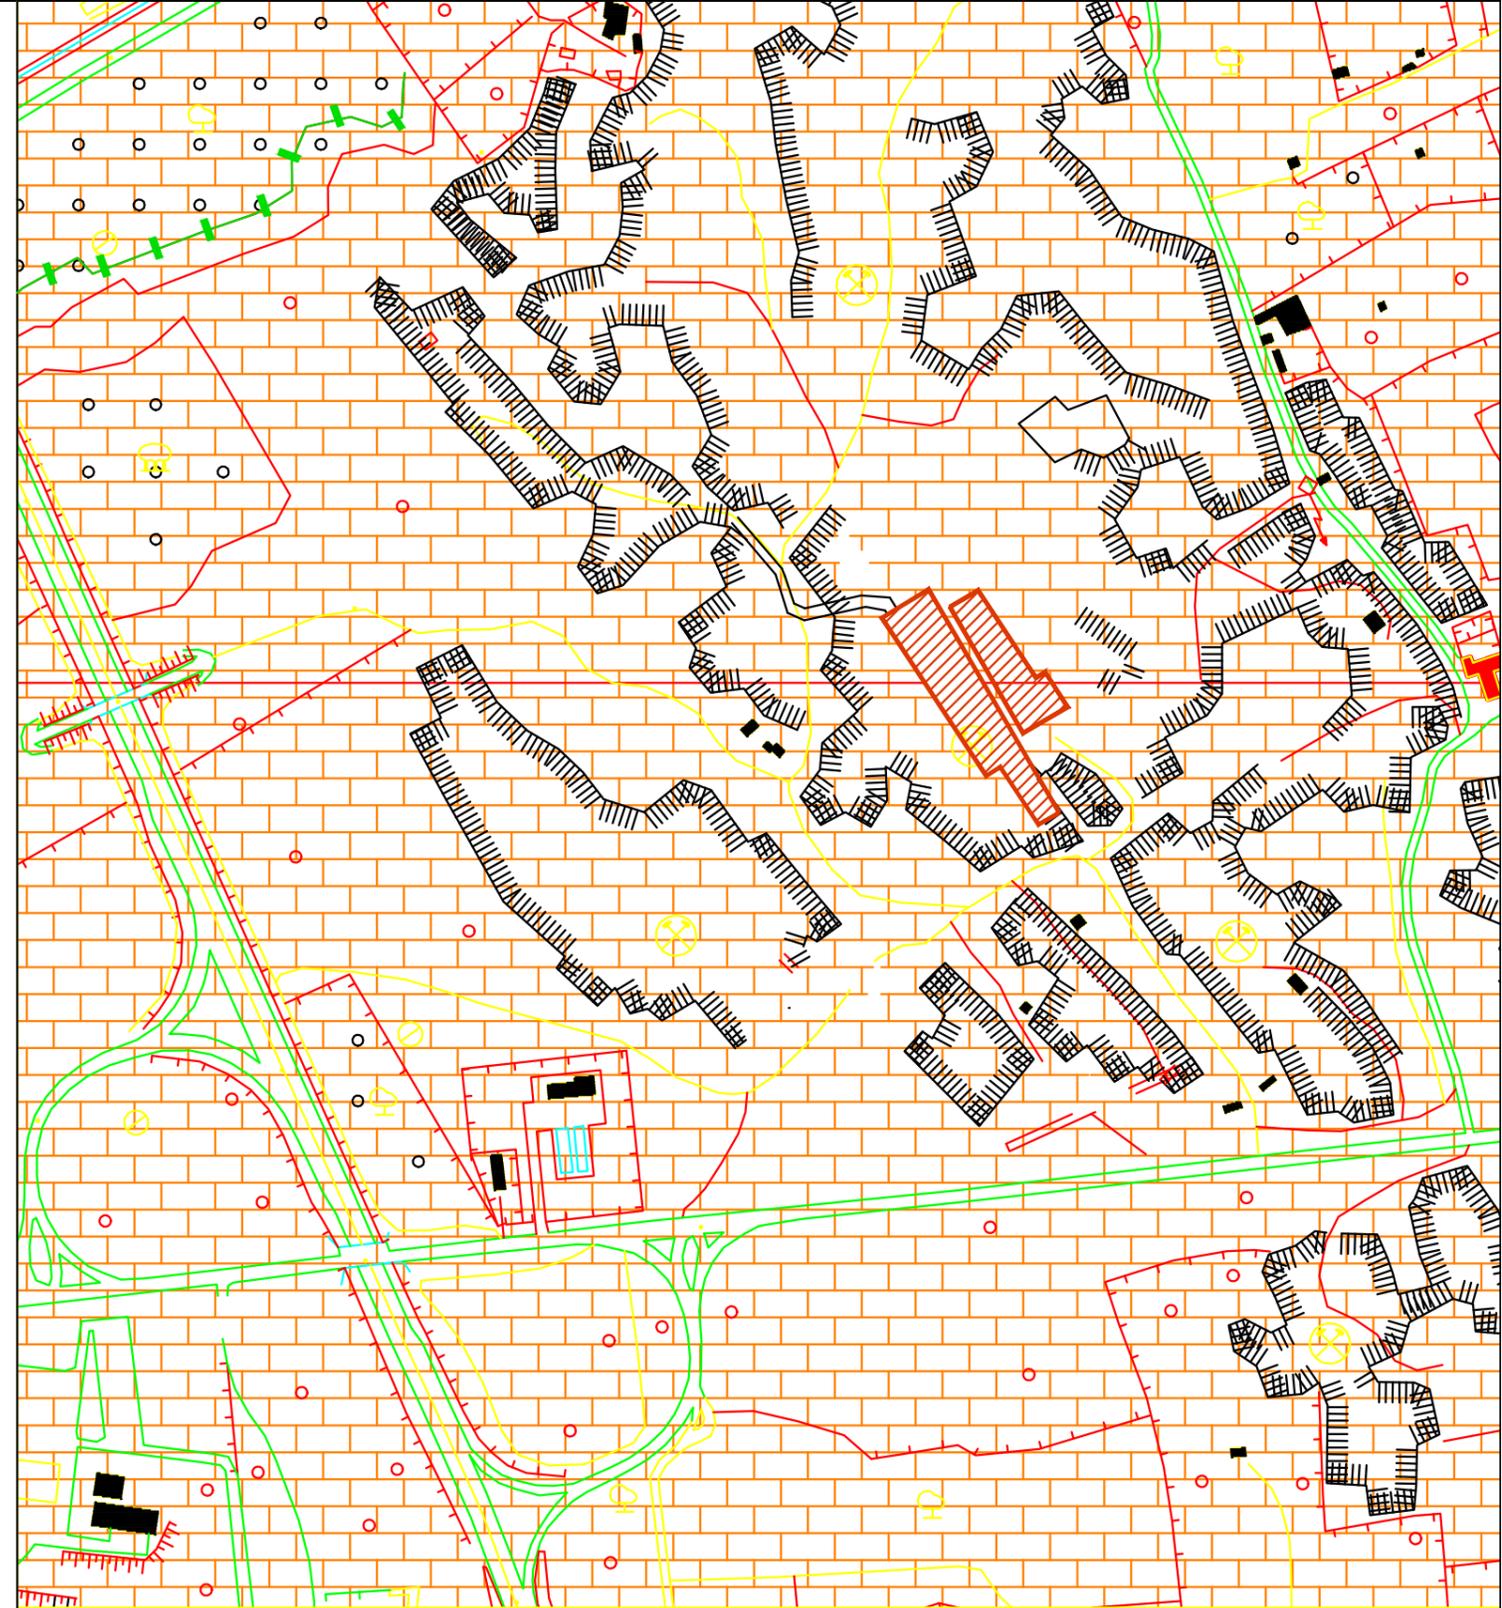


TAVOLA N° 6

CARTA GEOMORFOLOGICA

scala 1:5.000

NOVEMBRE 2018



Calcareniti detritiche a grana variabile, di colore giallastro, costituite da bioclasti e litoclasti legati da scarso cemento cristallino, disposti in banchi e starti decimetrici, con giacitura complessivamente orizzontale. "CALCARENITI POST-CALABRIANE" (Pleistocene)



Aree autorizzate ed impegnate dalla LUPA CAVE snc



Pareti di cava



Orlo di scarpata delimitante forme semispianate