

# COMUNE DI GALLIPOLI

PROVINCIA DI LECCE

## PROGETTO DI COMPLETAMENTO E RECUPERO DI UNA CAVA DI CARPARO SITA IN LOCALITA' "MATER GRATIAE"

### COMMITTENTE:

Ditta Lu.Pa. Cave  
di MAURO Luigi & Paolo s.n.c. (gia Mauro Damiano)  
Contrada Mater Gratiae  
S.P. 362 km 26  
73014 Gallipoli (Le)  
Partita IVA 04252830759

### I TECNICI

Ing. Tommaso MELELEO  
Geol. Teodora Stefania SPECCHIA




### TAVOLA N° 7

### CARTA IDROGEOLOGICA

scala 1:5.000

NOVEMBRE 2018

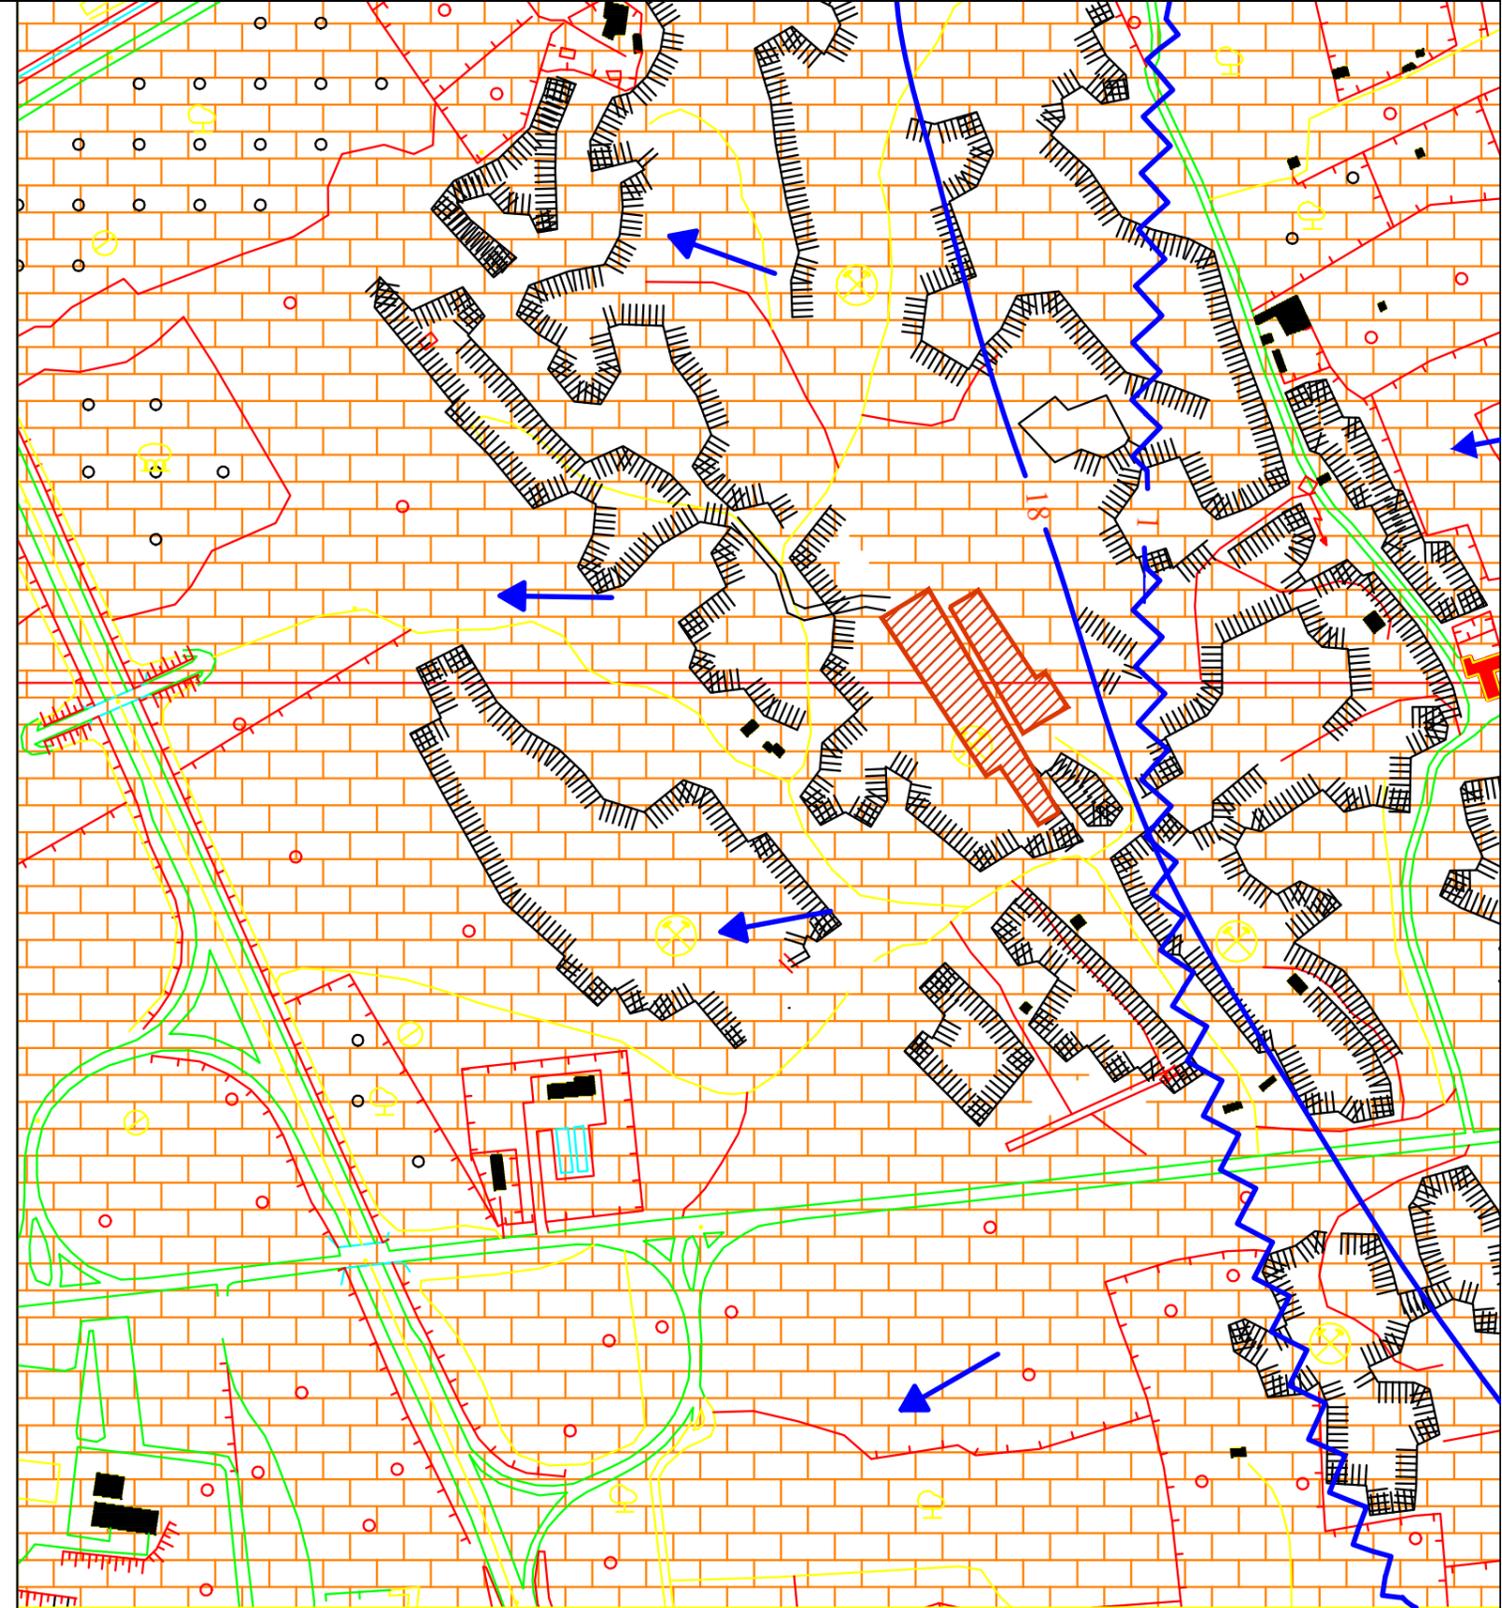

Calcareniti detritiche a grana variabile, di colore giallastro, costituite da bioclasti e litoclasti legati da scarso cemento cristallino. ROCCE PERMEABILI PER POROSITA' ( $k \approx 8 \cdot 10^{-2} \div 7 \cdot 10^{-3}$  cm/sec)



Isopieza della falda profonda (m s.l.m.)



Isofreatica della falda superficiale (m s.l.m.)



Aree autorizzate ed impegnate dalla  
LUPA CAVE snc



Direzione di deflusso idrico nella falda  
superficiale