
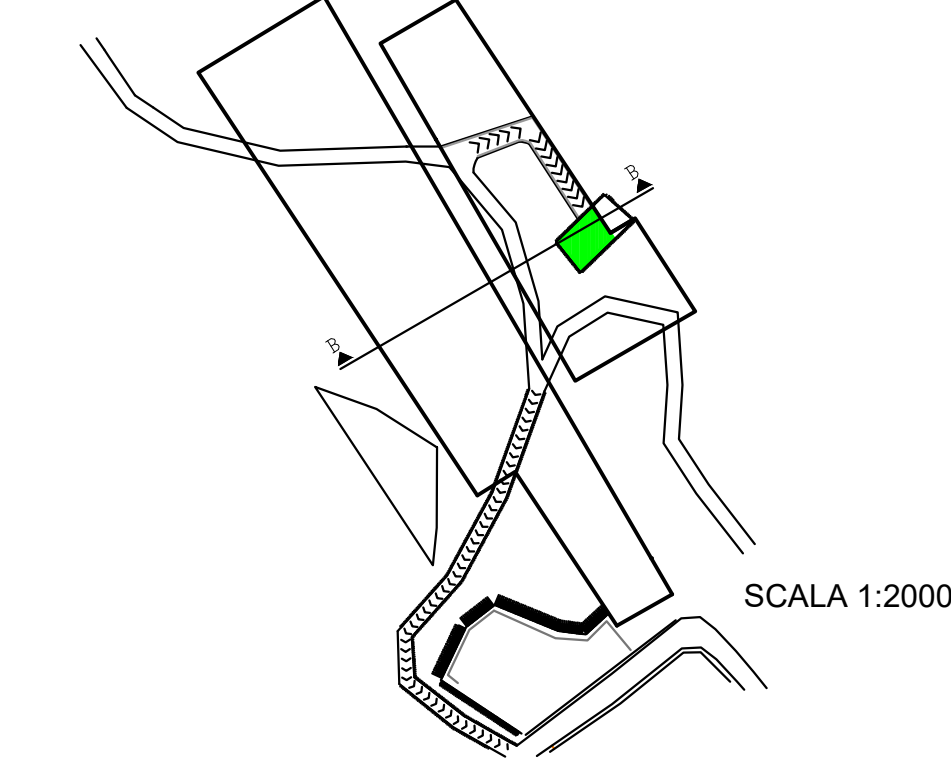
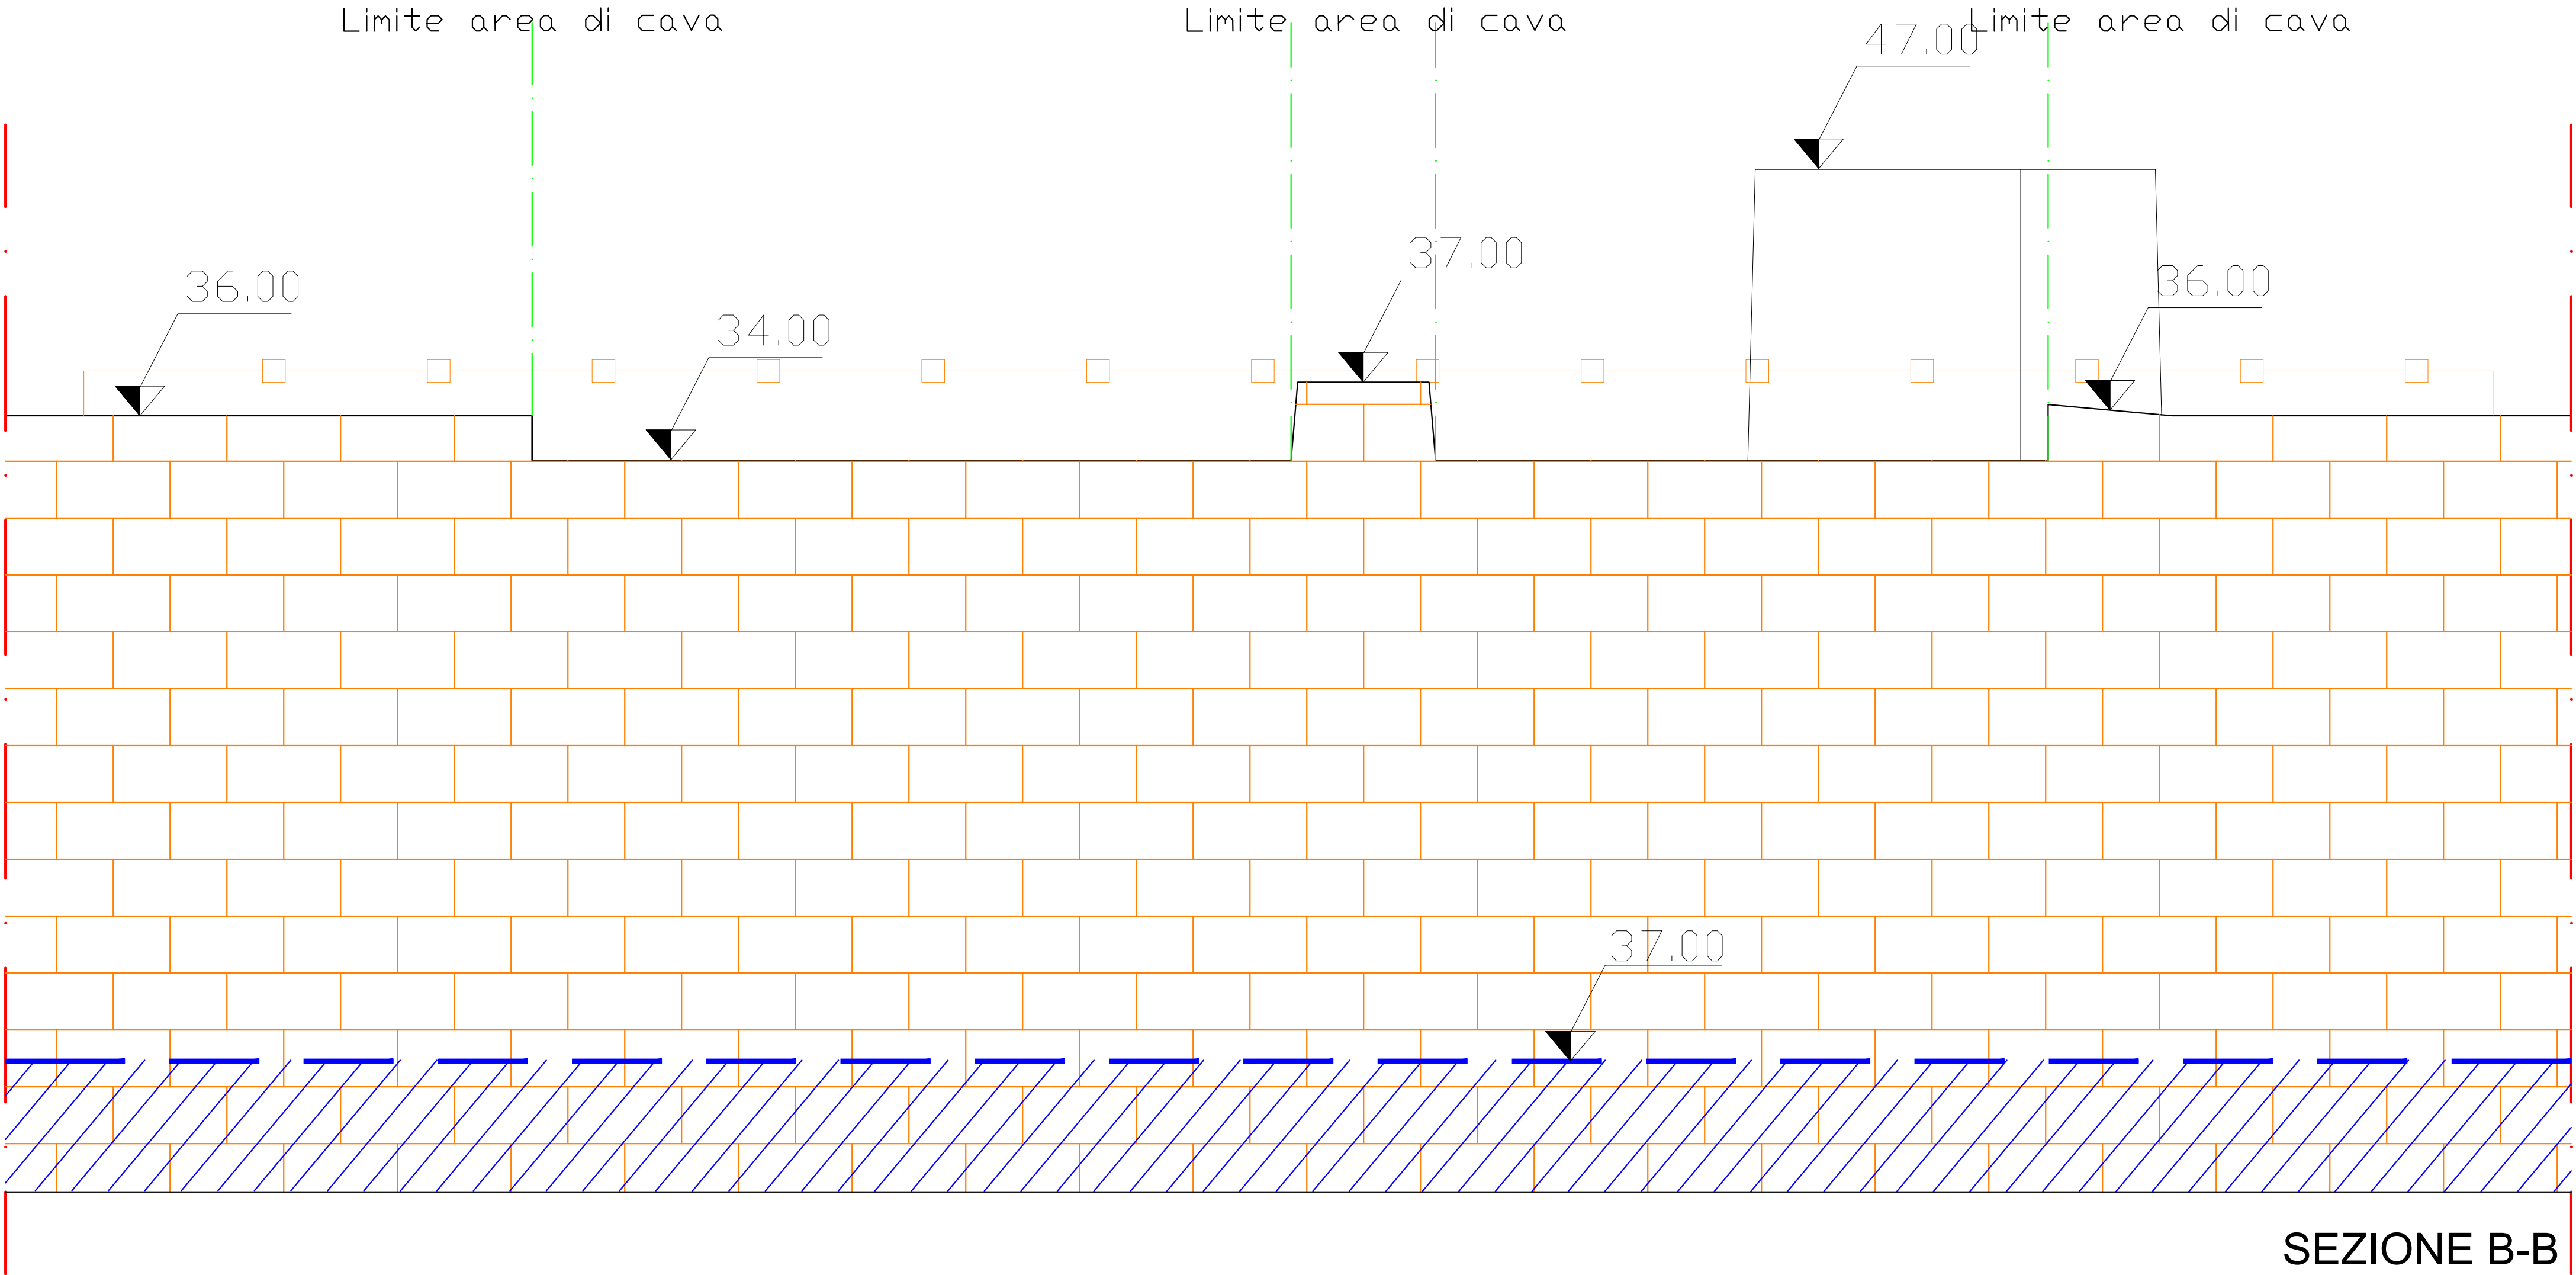


COMUNE DI GALLIPOLI PROVINCIA DI LECCE	
PROGETTO DI COMPLETAMENTO E RECUPERO DI UNA CAVA DI CARPARO SITA IN LOCALITA' "MATER GRATIAE"	
COMMITTENTE:	Ditta Lu.Pa. Cave di MAURO Luigi & Paolo s.n.c. (già Mauro Damiano) Contrada Mater Gratiae S.P. 362 km 26 73014 Gallipoli (Le) Partita IVA 04252830759
I TECNICI	Ing. Tommaso MELELEO Geol. Teodora Stefania SPECCHIA 
TAVOLA N° 8	SEZIONE IDROGEOLOGICA scala 1:200
NOVEMBRE 2018	

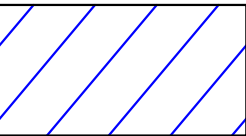

LEGENDA

-  Calcareniti detritiche a grana variabile, di colore giallastro, costituite da bioclasti e litoclasti legati da scarso cemento cristallino. "CALCARENITI POST-CALABRIANE" (Pleistocene)
-  Falda acquifera superficiale
-  Isofreatica della falda superficiale (m s.l.m.)