CITTA' DI GALLIPOLI

Provincia di Lecce

PIANO DI LOTTIZZAZIONE CONVENZIONATO - "SAN LEONARDO"

LL.RR n°36/99 e 20/2001

Comparto R3B

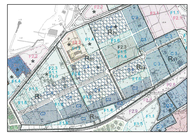

Il presidente del Consiglio di Amministrazione: Dott. Marcello CONGEDO

TAVOLA	TITOLO	SCALA: 1 : 200
7.1	**TIPI EDILIZI** LOTTO C2/a PIANTE - PROSPETTI - SEZIONI - CALCOLI SUPERFICIE E VOLUMI	DATA:

arch. Vincenzo MARIELLO — arch. Raffaele GUIDO

AGGIORNAMENTO OTTOBRE 2016

Città di Gallipoli - Prot. n. 0005451 del 20/11/2018 10:24 - PARTITECA

LOTTO C2/a

PIANO INTERRATO - scala 1: 200

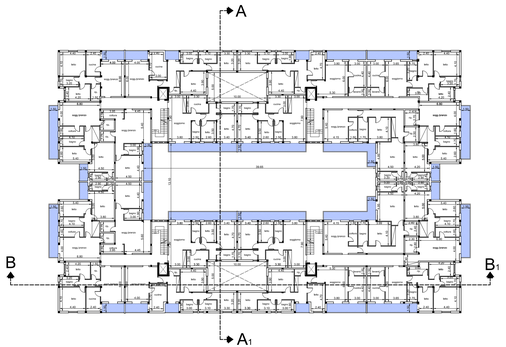

PIANO PRIMO E SECONDO - scala 1: 200

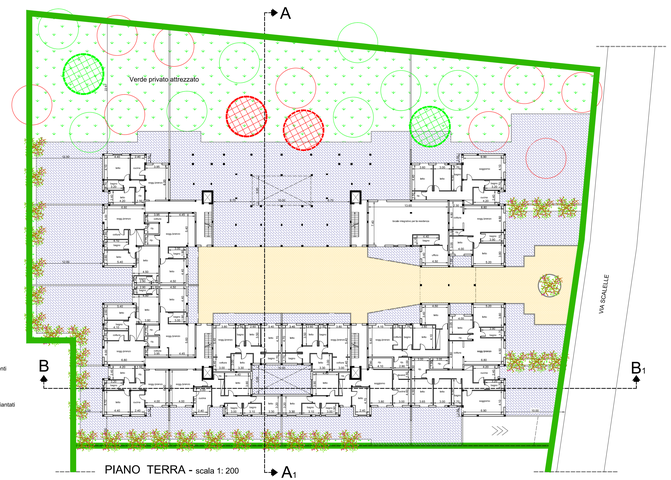

PIANO TERRA - scala 1: 200

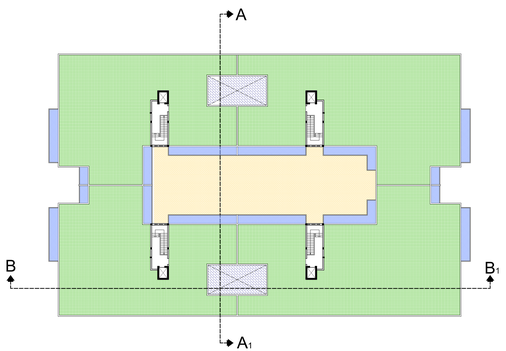

PIANO COPERTURA - scala 1: 200

PROSPETTO ANTERIORE - scala 1: 200

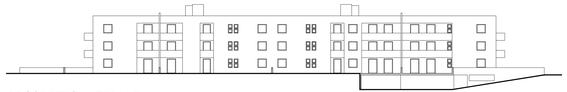

PROSPETTO LATERALE - scala 1: 200

PROSPETTO POSTERIORE - scala 1: 200

PROSPETTO LATERALE - scala 1: 200

SEZIONE A - A1 - scala 1: 200

SEZIONE B - B1 - scala 1: 200

CALCOLO DELLA SUPERFICIE E DEL VOLUME

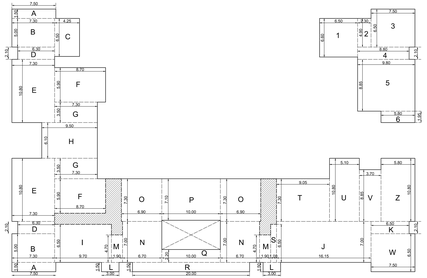

PIANO TERRA - scala 1: 200

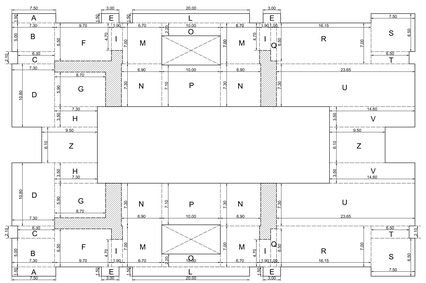

PIANO PRIMO E SECONDO - scala 1: 200

LOTTO C.2/a : EDILIZIA PRIVATA (60%)

Superficie del lotto	mq	6.365,40
Volume totale del lotto	mc	17.695,82 (max realizzabile)
Indice di Fabbricabilità Fondiaria	mc/mq	2,78%
Superficie coperta max di piano	mq	3.182,70 (50%)
Altezza massima	ml	11,00

Superficie coperta intervento	mq	2.203,59
Volume	mq	17.556,95
Altezza del fabbricato	ml	11,00

CALCOLO DELLA SUPERFICIE E DEL VOLUME

PIANO TERRA								
PIANO PRIMO E SECONDO								
VOLUME								
