Città di Gallipoli - Prot. n. 0065451 del 30/11/2018 10:44 - PARTENZA

CITTA' DI GALLIPOLI

Provincia di Lecce

PIANO DI LOTTIZZAZIONE CONVENZIONATO - "SAN LEONARDO"

LL.RR n°56/80 e 20/2001

Comparto R3B

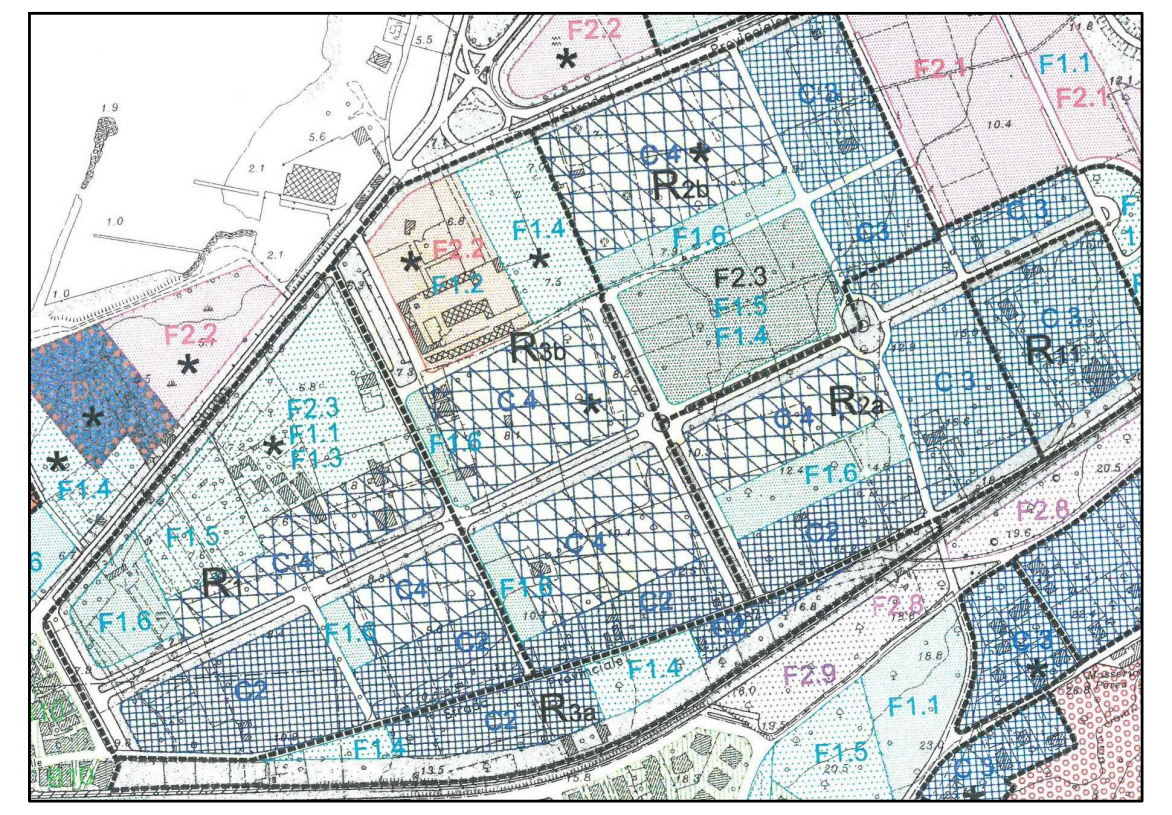

F2.2
F2.1
F1.1
F1.4
F1.6
F2.3
F1.5
R2b
R3b
R2a
R1
R3a
C4
C3
C2
F1.2
F2.8
F2.9

Il presidente del Consiglio di Amministrazione: Dott. Marcello CONGEDO

TAVOLA	- URBANIZZAZIONI PRIMARIE - RETI PUBBLICHE PUBBLICA ILLUMINAZIONE RETE STRADALE E PEDONALE PARCHEGGI SEZIONI STRADALI	SCALA: 1 : 1.000/100
8.2		DATA:

arch. Vincenzo MARIELLO

arch. Raffaele GUIDO

AGGIORNAMENTO OTTOBRE 2018

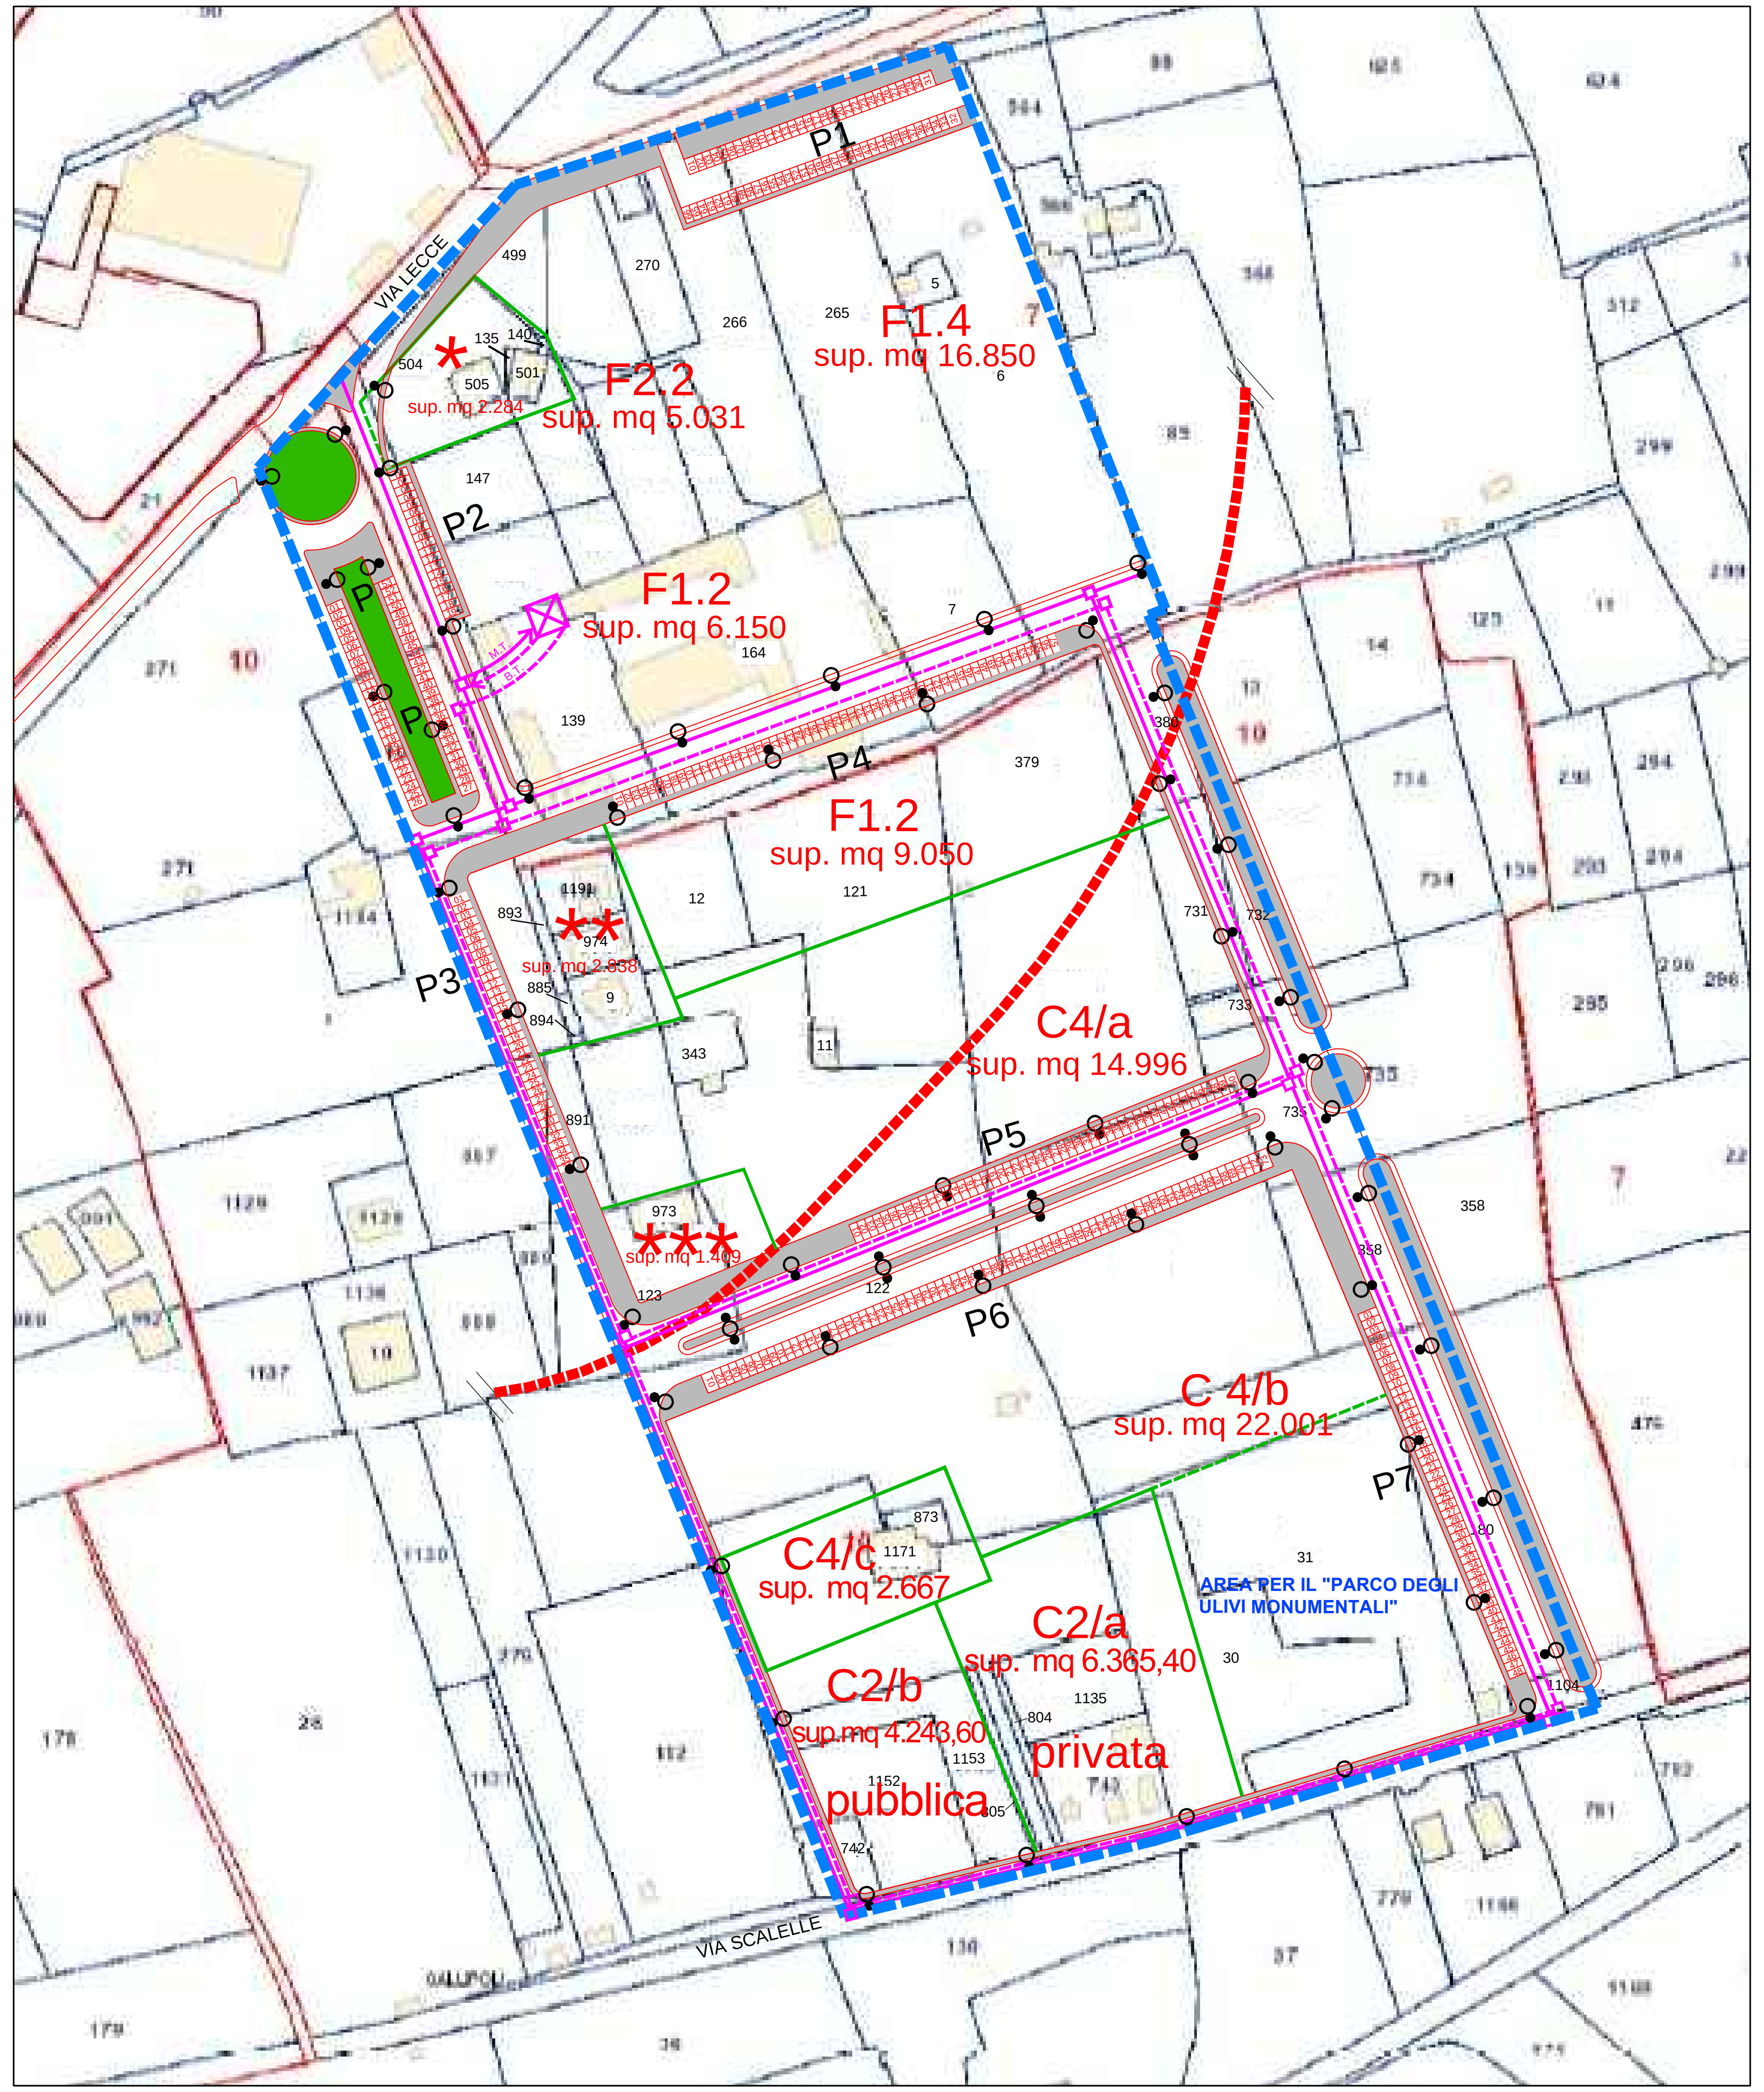

VIA LECCE
VIA SCALELLE
GALLIPOLI
P1
P2
P3
P4
P5
P6
P7
P
F1.4
sup. mq 16.850
F2.2
sup. mq 5.031
F1.2
sup. mq 6.150
F1.2
sup. mq 9.050
C4/a
sup. mq 14.996
C 4/b
sup. mq 22.001
C4/c
sup. mq 2.667
C2/a
sup. mq 6.365,40
C2/b
sup.mq 4.243,60
privata
pubblica
AREA PER IL "PARCO DEGLI ULIVI MONUMENTALI"
*
**
***

PUBBLICA ILLUMINAZIONE - rapp. 1 : 1000

- 🟦 PERIMETRO COMPARTO R3B
- 🟥 LIMITE 300 ML DALLA LINEA DI COSTA
- — LINEA DISTRIBUZIONE M.T.
- - - LINEA DISTRIBUZIONE B.T.
- ●○ PALO DI ILLUMINAZIONE STRADALE A SINGOLO BRACCIO
- ●○● PALO DI ILLUMINAZIONE STRADALE A DOPPIO BRACCIO
- ☒ CABINA ENEL DI TRASFORMAZIONE M.T./B.T.

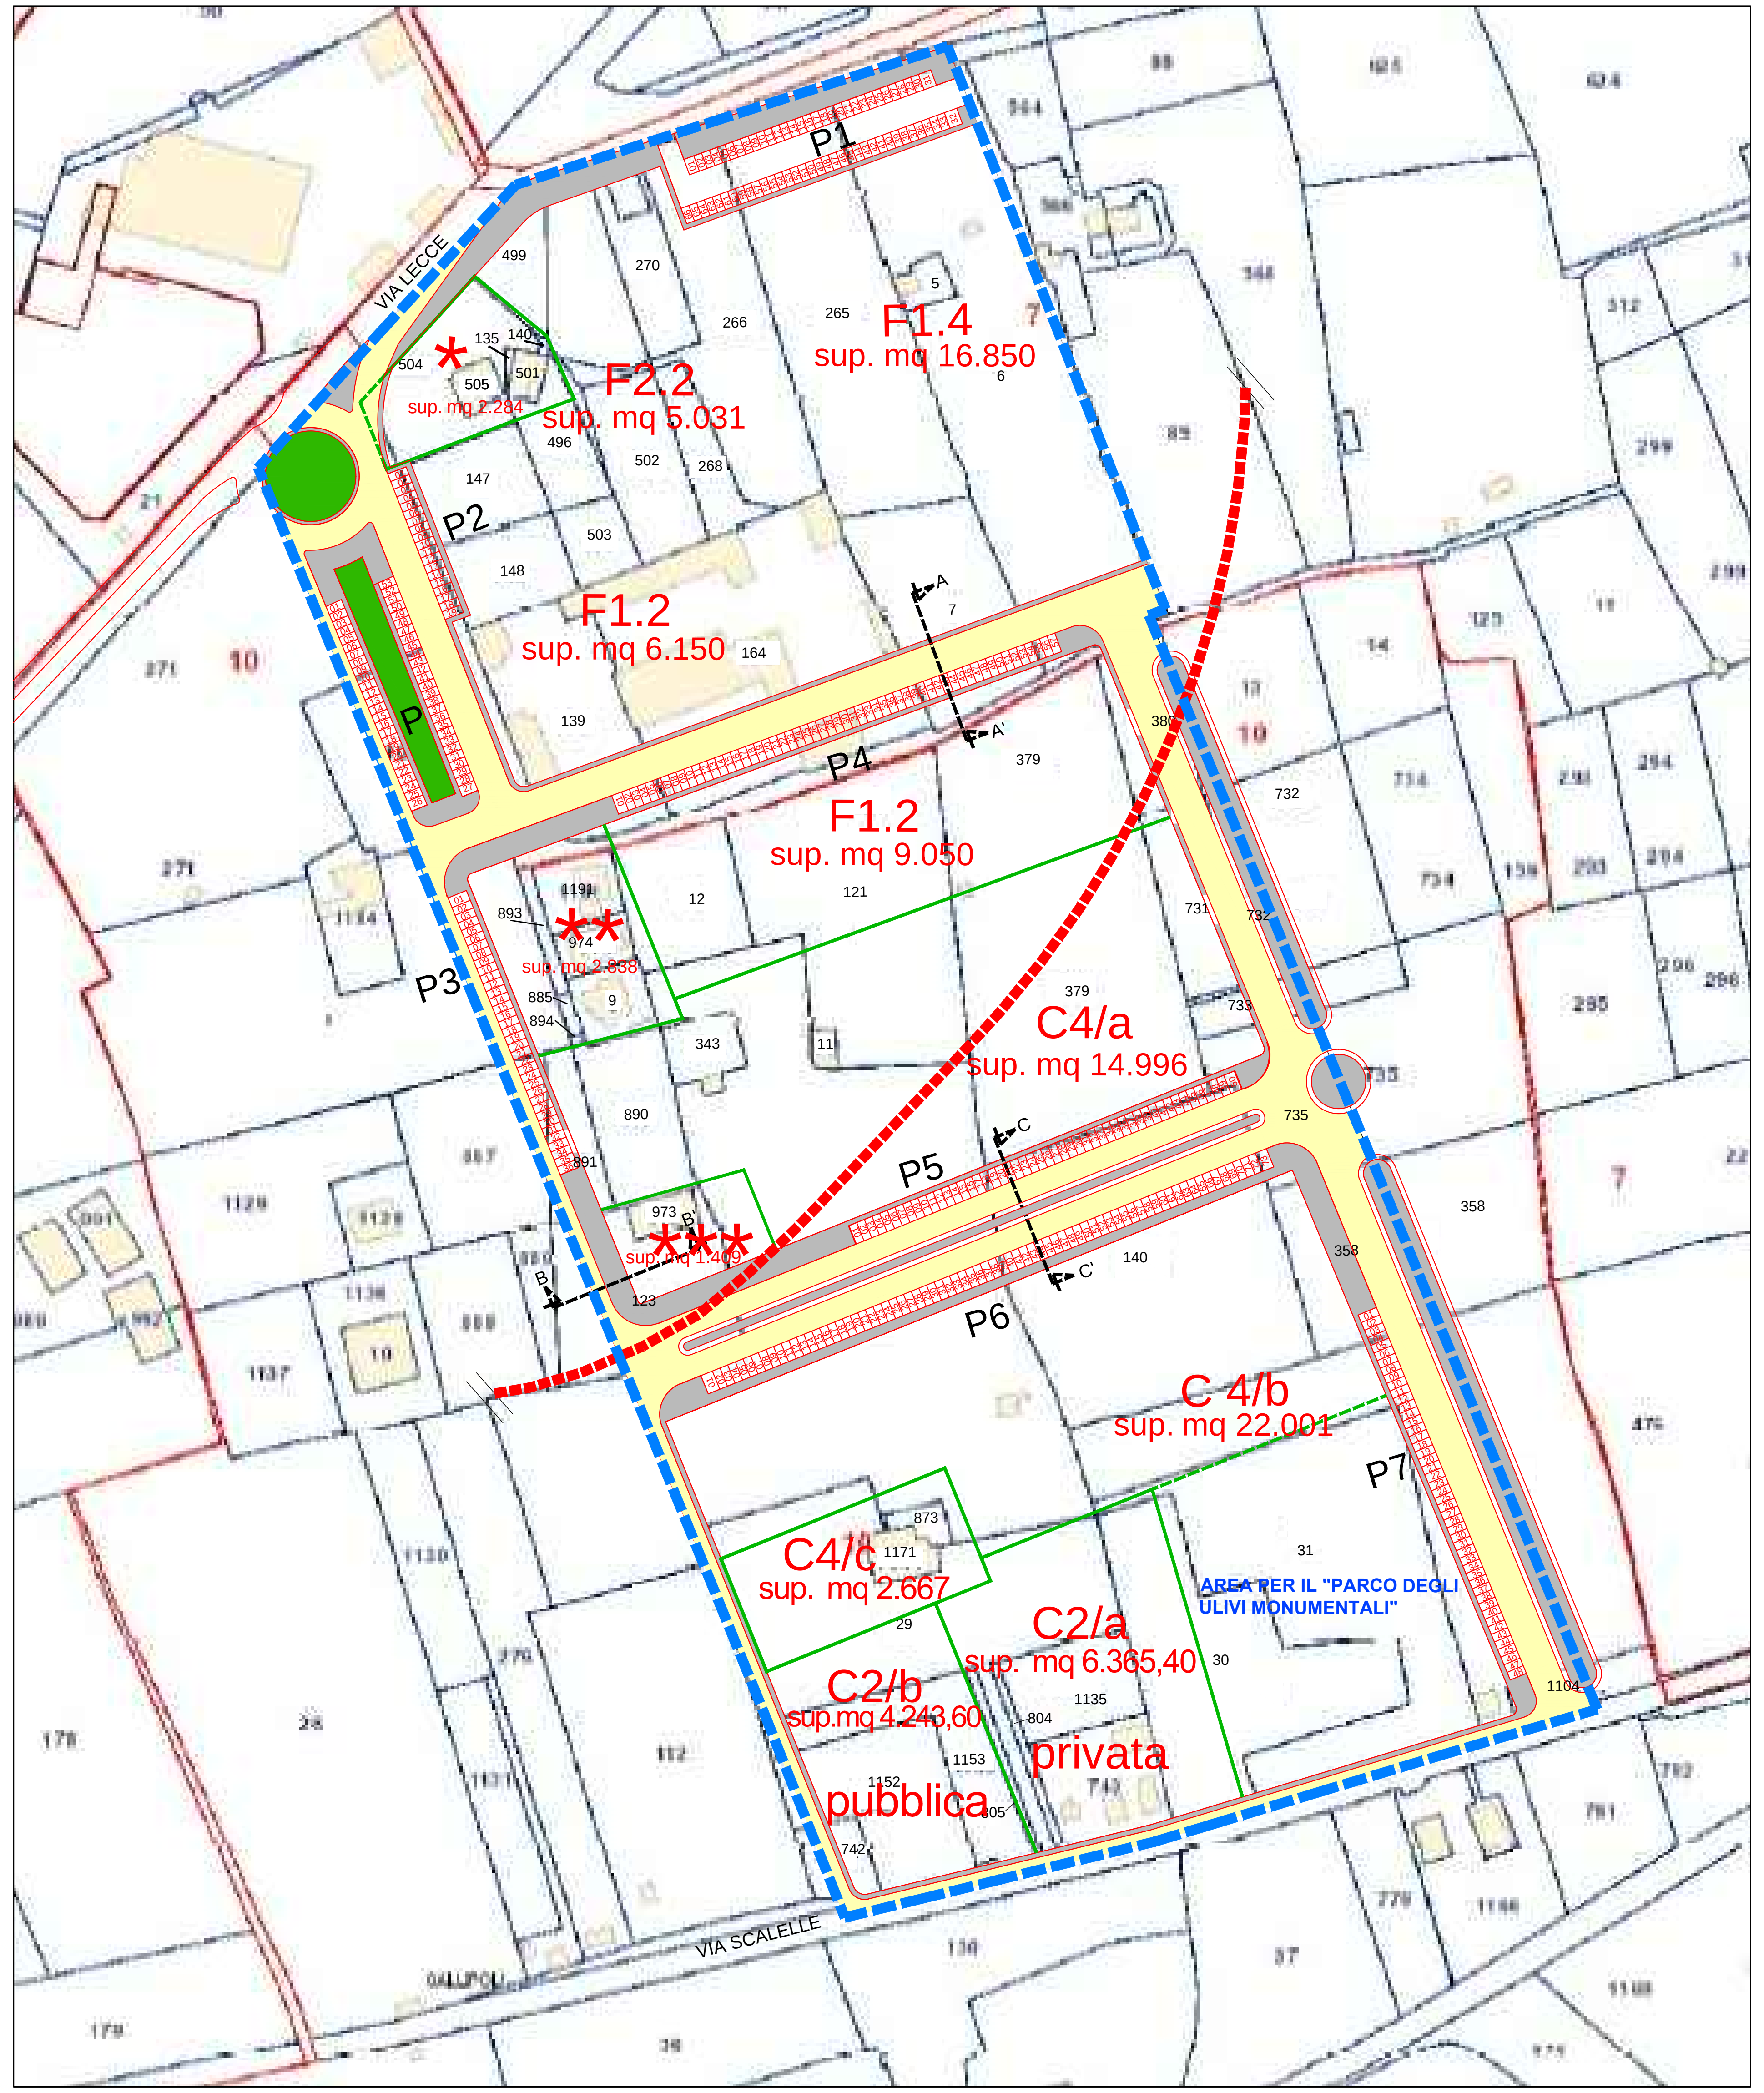

VIA LECCE
VIA SCALELLE
GALLIPOLI
P1
P2
P3
P4
P5
P6
P7
P
A
A'
B
B'
C
C'
F1.4
sup. mq 16.850
F2.2
sup. mq 5.031
F1.2
sup. mq 6.150
F1.2
sup. mq 9.050
C4/a
sup. mq 14.996
C 4/b
sup. mq 22.001
C4/c
sup. mq 2.667
C2/a
sup. mq 6.365,40
C2/b
sup.mq 4.243,60
privata
pubblica
AREA PER IL "PARCO DEGLI ULIVI MONUMENTALI"
*
**
***

RETE VIARIA - rapp. 1 : 1000

AREE A PARCHEGGIO PREVISTE:

P1	mq	1.969,00
P2	mq	285,00
P3	mq	540,00
P4	mq	855,00
P5	mq	756,00
P6	mq	1.095,00
P7	mq	720,00

AREE A PARCHEGGIO GIA' INDIVIDUATE DAL P.R.G.C.:

P	mq	1.329,00

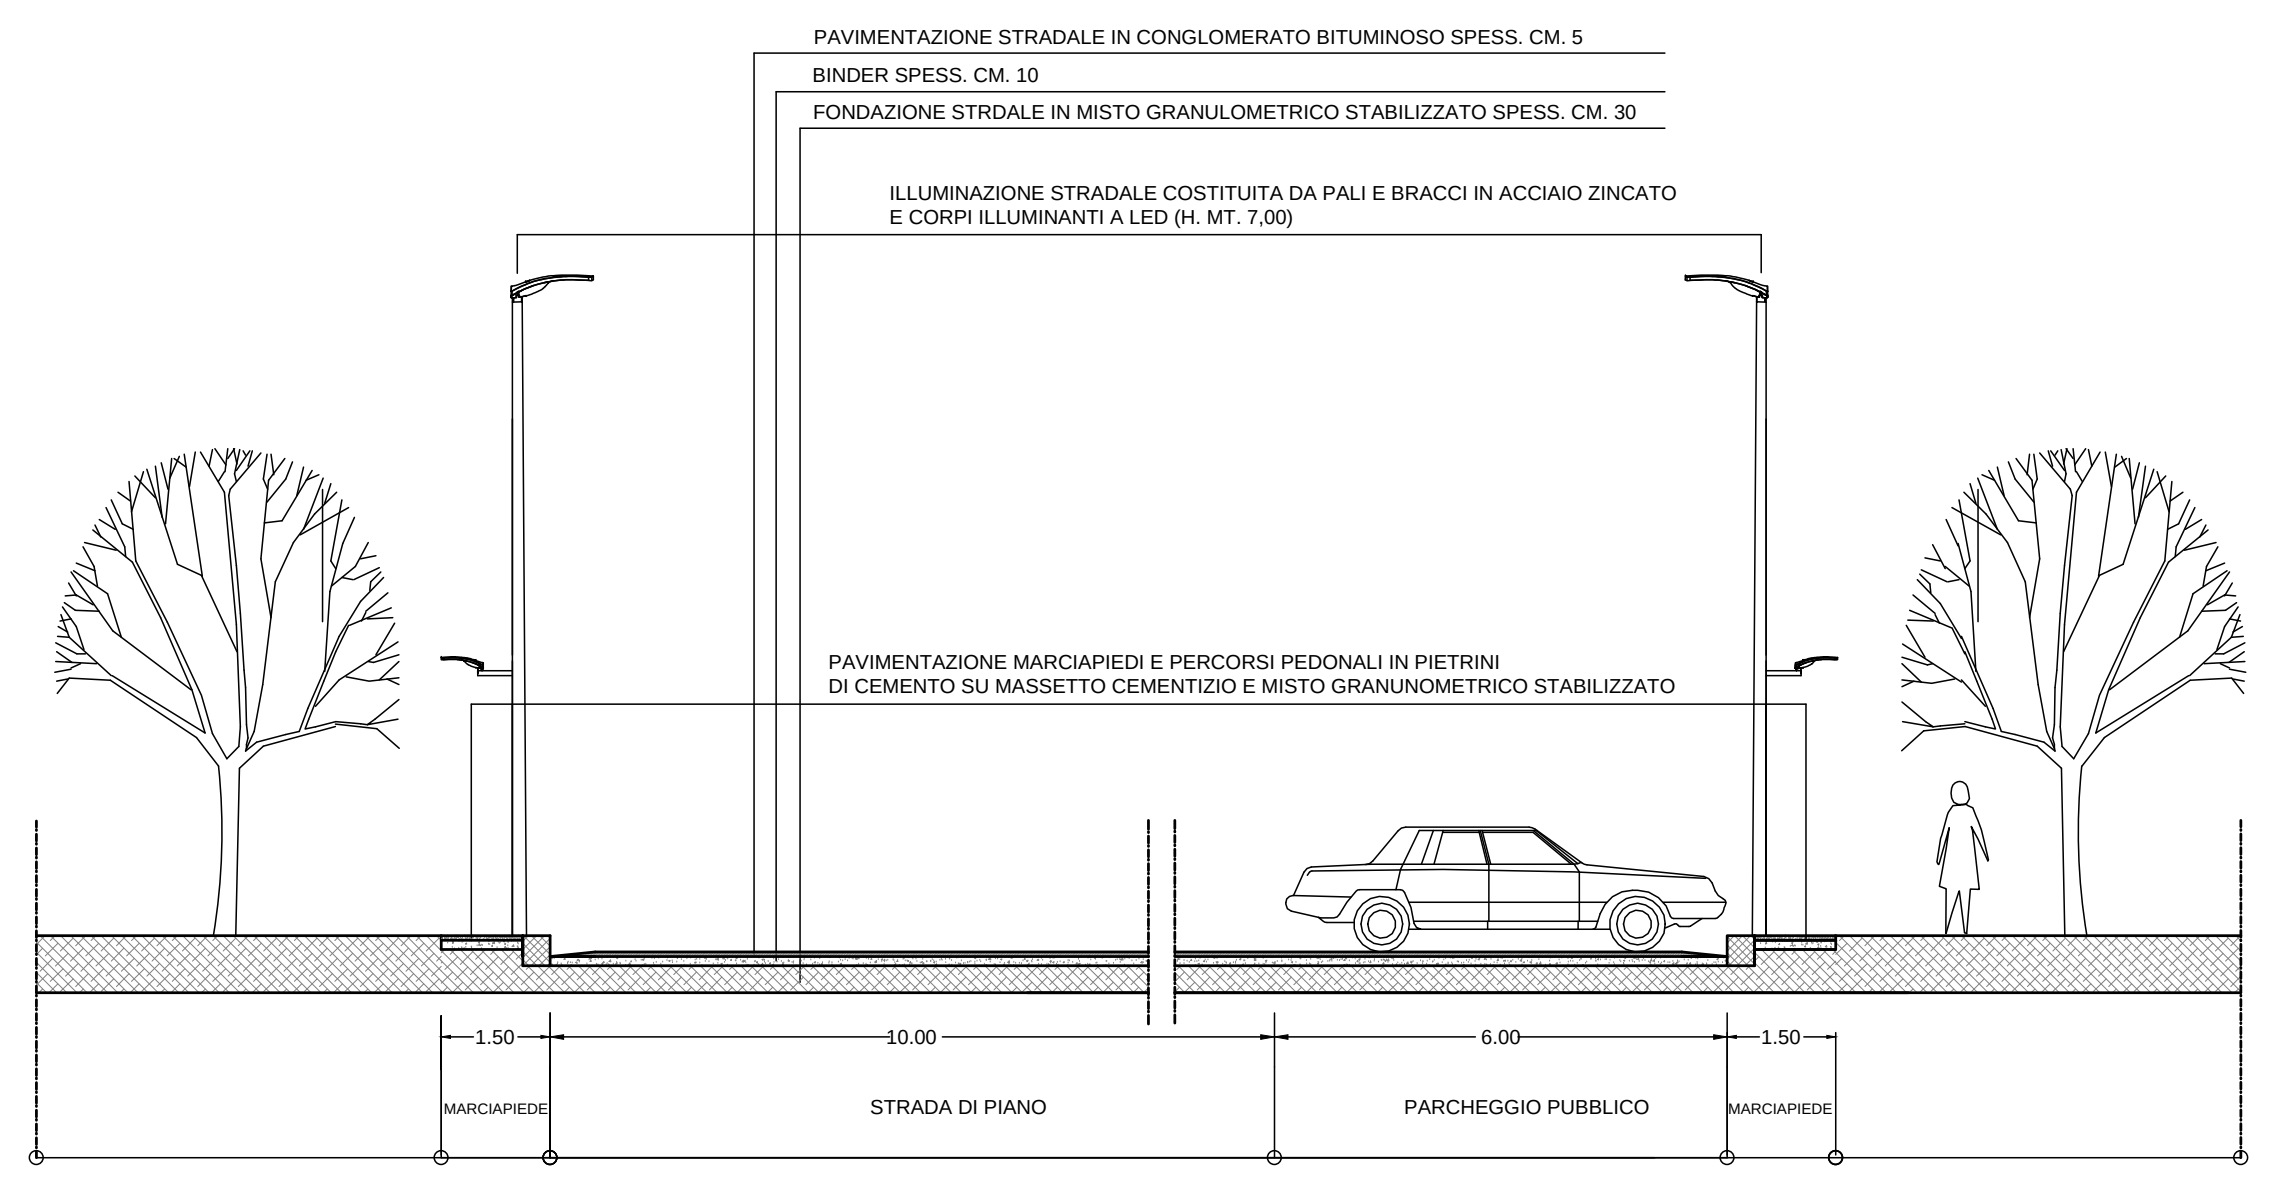

PAVIMENTAZIONE STRADALE IN CONGLOMERATO BITUMINOSO SPESS. CM. 5
BINDER SPESS. CM. 10
FONDAZIONE STRDALE IN MISTO GRANULOMETRICO STABILIZZATO SPESS. CM. 30
ILLUMINAZIONE STRADALE COSTITUITA DA PALI E BRACCI IN ACCIAIO ZINCATO E CORPI ILLUMINANTI A LED (H. MT. 7,00)
PAVIMENTAZIONE MARCIAPIEDI E PERCORSI PEDONALI IN PIETRINI DI CEMENTO SU MASSETTO CEMENTIZIO E MISTO GRANUNOMETRICO STABILIZZATO
1.50
10.00
6.00
1.50
MARCIAPIEDE
STRADA DI PIANO
PARCHEGGIO PUBBLICO
MARCIAPIEDE

SEZIONE A–A'

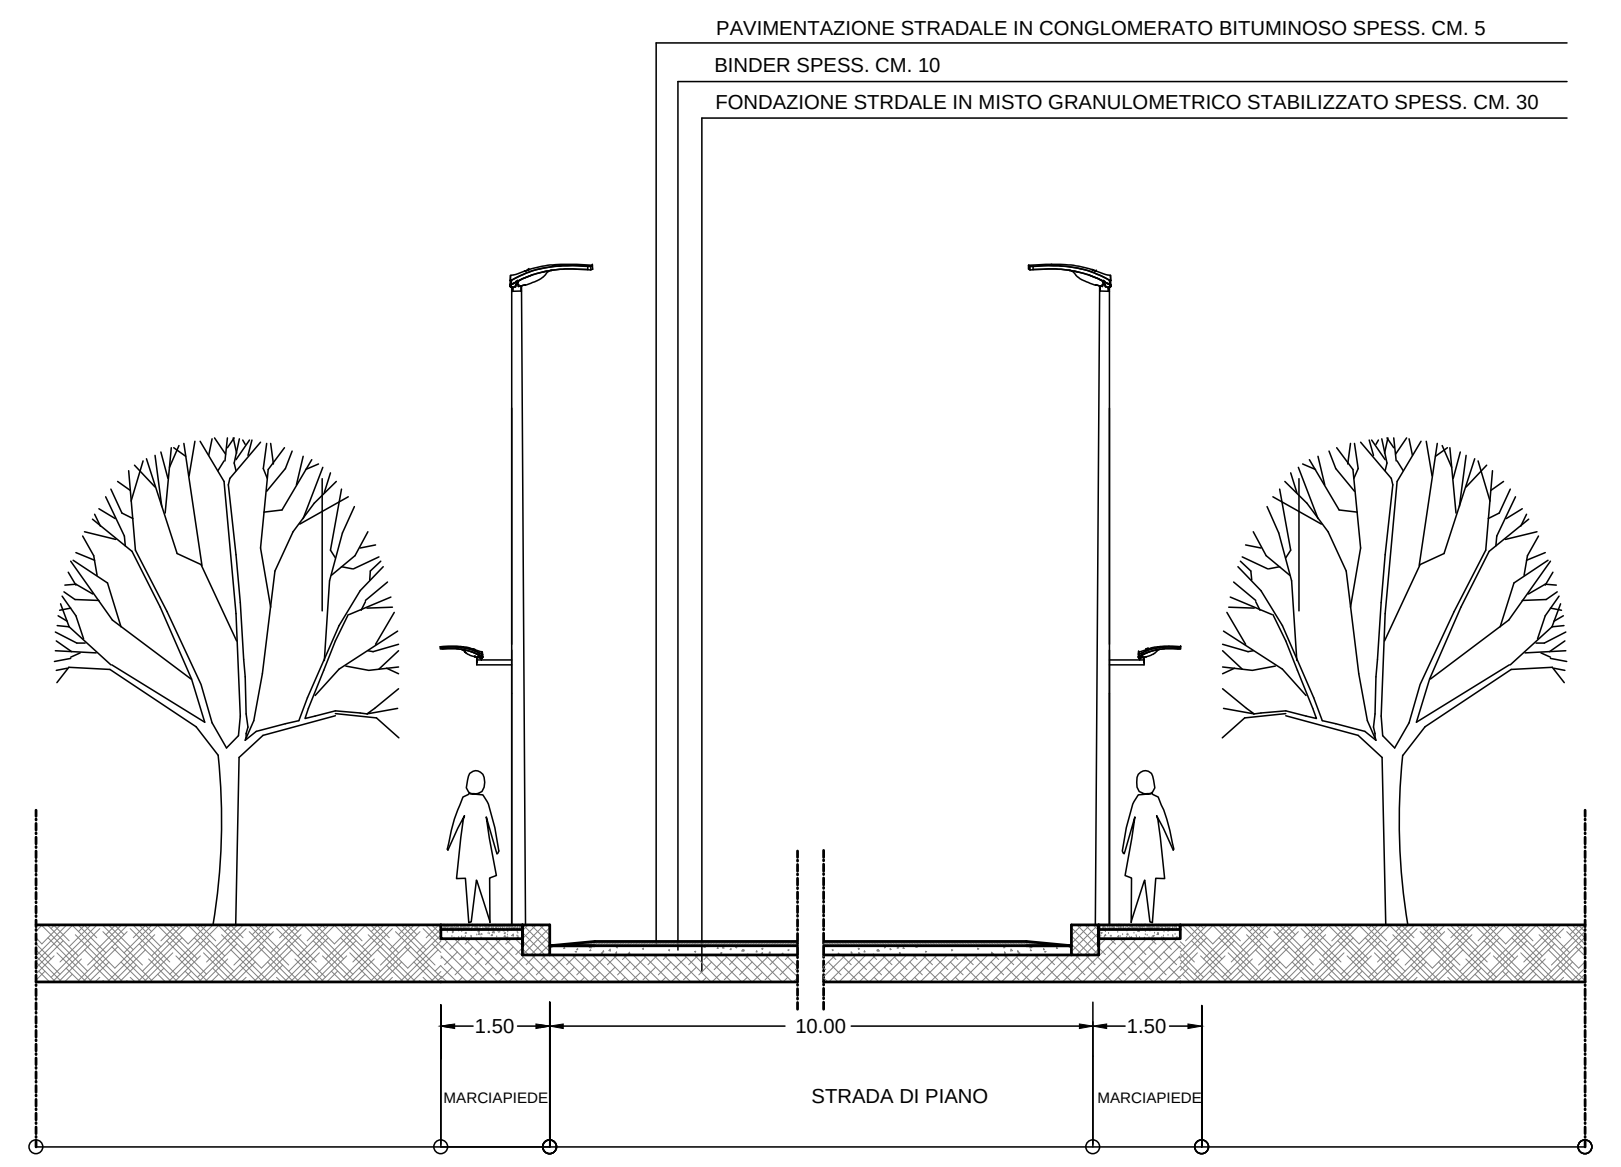

PAVIMENTAZIONE STRADALE IN CONGLOMERATO BITUMINOSO SPESS. CM. 5
BINDER SPESS. CM. 10
FONDAZIONE STRDALE IN MISTO GRANULOMETRICO STABILIZZATO SPESS. CM. 30
1.50
10.00
1.50
MARCIAPIEDE
STRADA DI PIANO
MARCIAPIEDE

SEZIONE B–B'

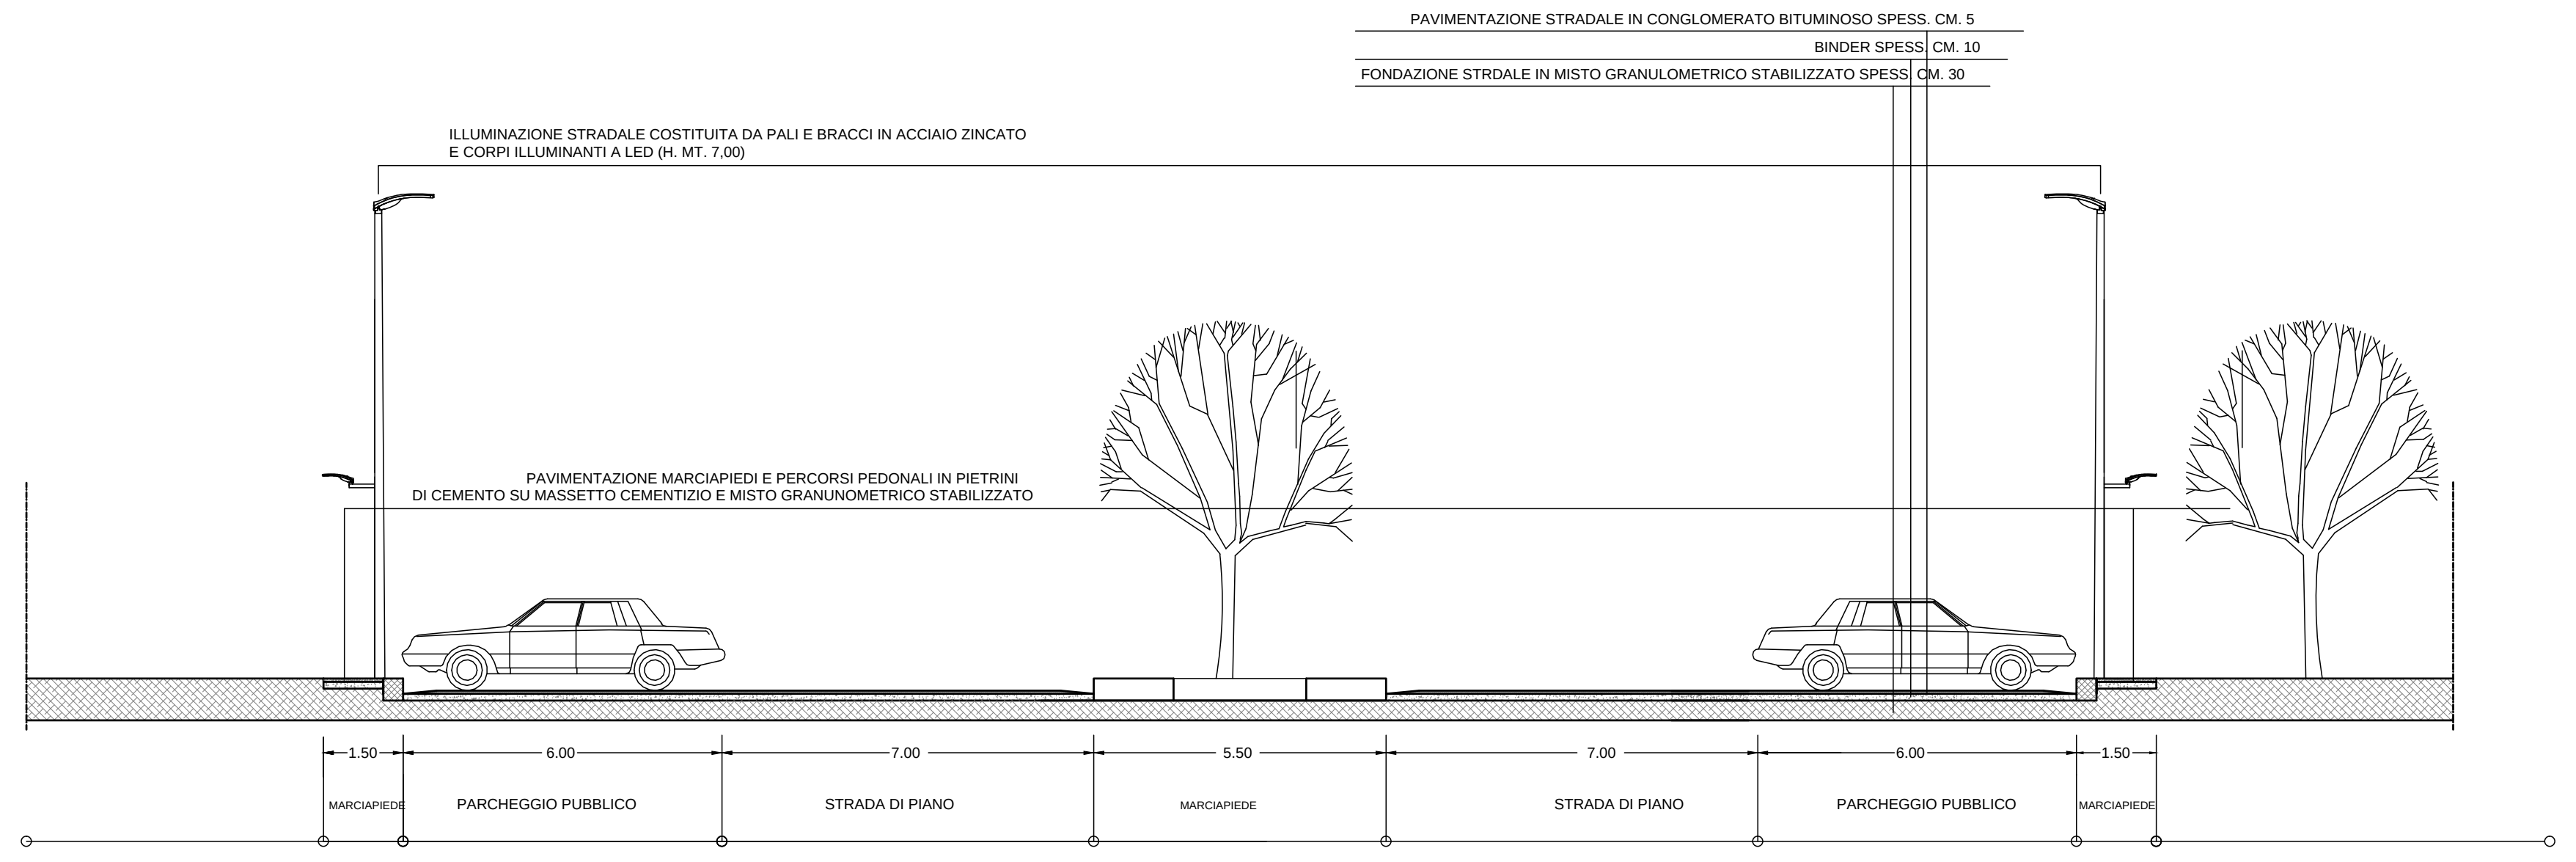

PAVIMENTAZIONE STRADALE IN CONGLOMERATO BITUMINOSO SPESS. CM. 5
BINDER SPESS. CM. 10
FONDAZIONE STRDALE IN MISTO GRANULOMETRICO STABILIZZATO SPESS. CM. 30
ILLUMINAZIONE STRADALE COSTITUITA DA PALI E BRACCI IN ACCIAIO ZINCATO E CORPI ILLUMINANTI A LED (H. MT. 7,00)
PAVIMENTAZIONE MARCIAPIEDI E PERCORSI PEDONALI IN PIETRINI DI CEMENTO SU MASSETTO CEMENTIZIO E MISTO GRANUNOMETRICO STABILIZZATO
1.50
6.00
7.00
5.50
7.00
6.00
1.50
MARCIAPIEDE
PARCHEGGIO PUBBLICO
STRADA DI PIANO
MARCIAPIEDE
STRADA DI PIANO
PARCHEGGIO PUBBLICO
MARCIAPIEDE

SEZIONE C–C'

SEZIONI STRADALI - rapp. 1 : 100