


COMUNE DI GALLIPOLI

PROVINCIA DI LECCE

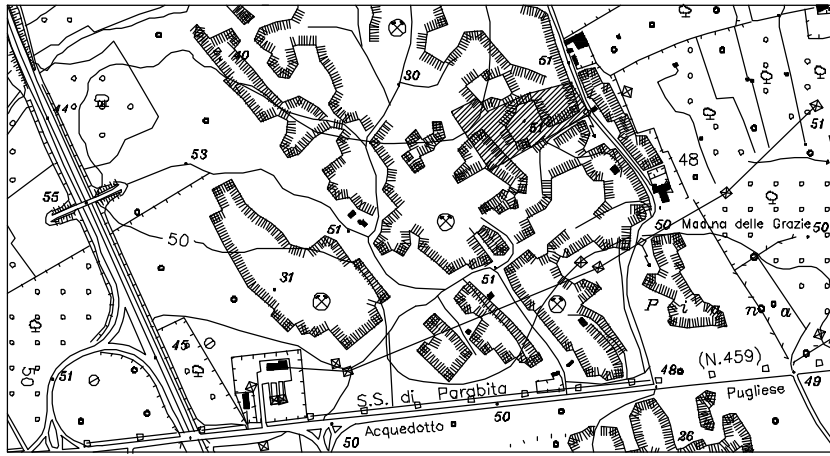

PROGETTO DI RIATTIVAZIONE PER RECUPERO AMBIENTALE (FG. 12 P.LLE 9p-40p-67p E 69p) E AMPLIAMENTO (FG. 12 P.LLE 6p E 40p) DEI SITI ESTRATTIVI IN LOCALITA' "MATER GRATIAE" CON VALUTAZIONE DI IMPATTO AMBIENTALE (OVE OCCORRE EX ART. 29 D.LGS. 152/2006)

ALL. G
01


DOCUMENTAZIONE FOTOGRAFICA
(Sito 1)

Il Committente:
Ditta LU.PA. CAVE s.n.c.
di Luigi e Paolo MAURO
C.da Mater Gratiae - S.P. 361 Km 26
73014 Gallipoli (LE)
P.Iva 04252830759

I Tecnici:
Ing. Gianluca TOMMASI

Arch. Mariagrazia TRAMACERE

Data: Maggio 2025

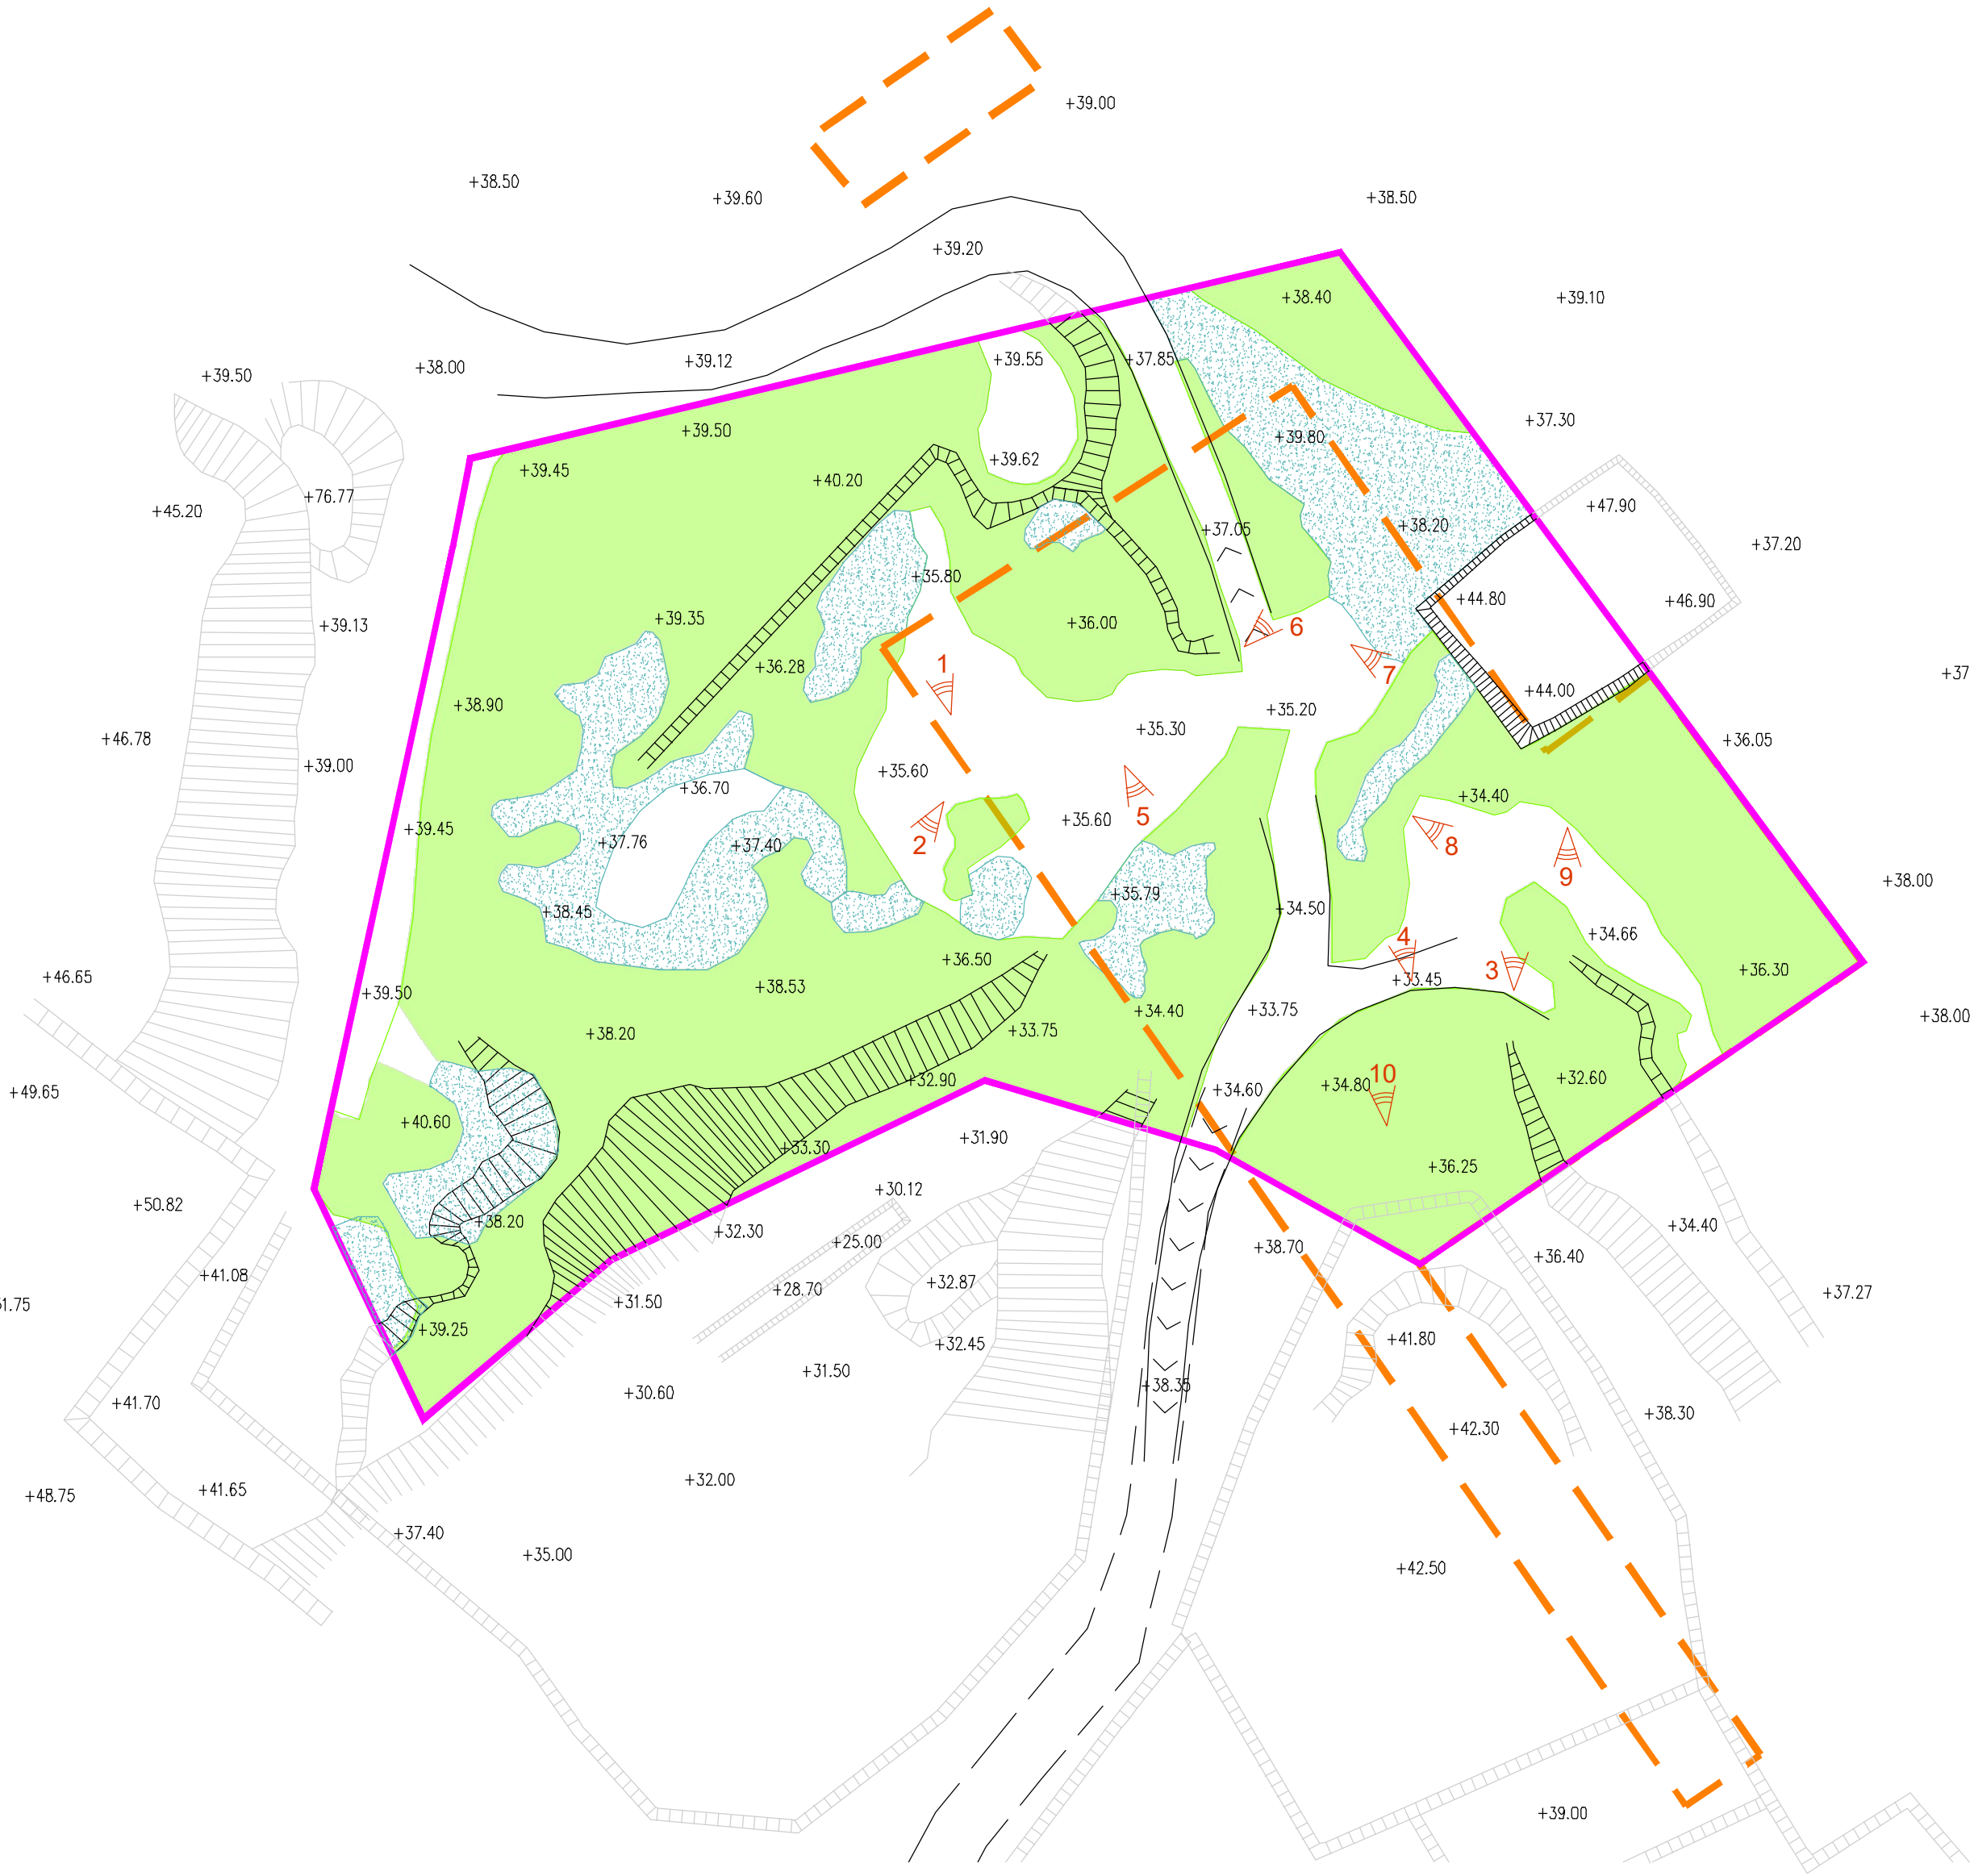

Planimetria generale con indicazione dei coni di vista - scala 1: 500



FOTO N. 1



FOTO N. 2



FOTO N. 3



FOTO N. 4



FOTO N. 5



FOTO N. 6



FOTO N. 7



FOTO N. 8



FOTO N. 9



FOTO N. 10


LEGENDA



CAVA DA RIATTIVARE (Sito 1)
(Foglio di mappa 12 p.lle nn. 69 parte e 9 parte)



CAVA CON AUTORIZZAZIONE SCADUTA
(Foglio di mappa 12 p.lla 69 parte - Determinazione
n. 73/2011)

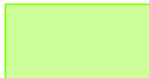

Aree rinaturalizzate spontaneamente



Deposito temporaneo di materiale di sfrido