



SCHEMA DELLE SEZIONI

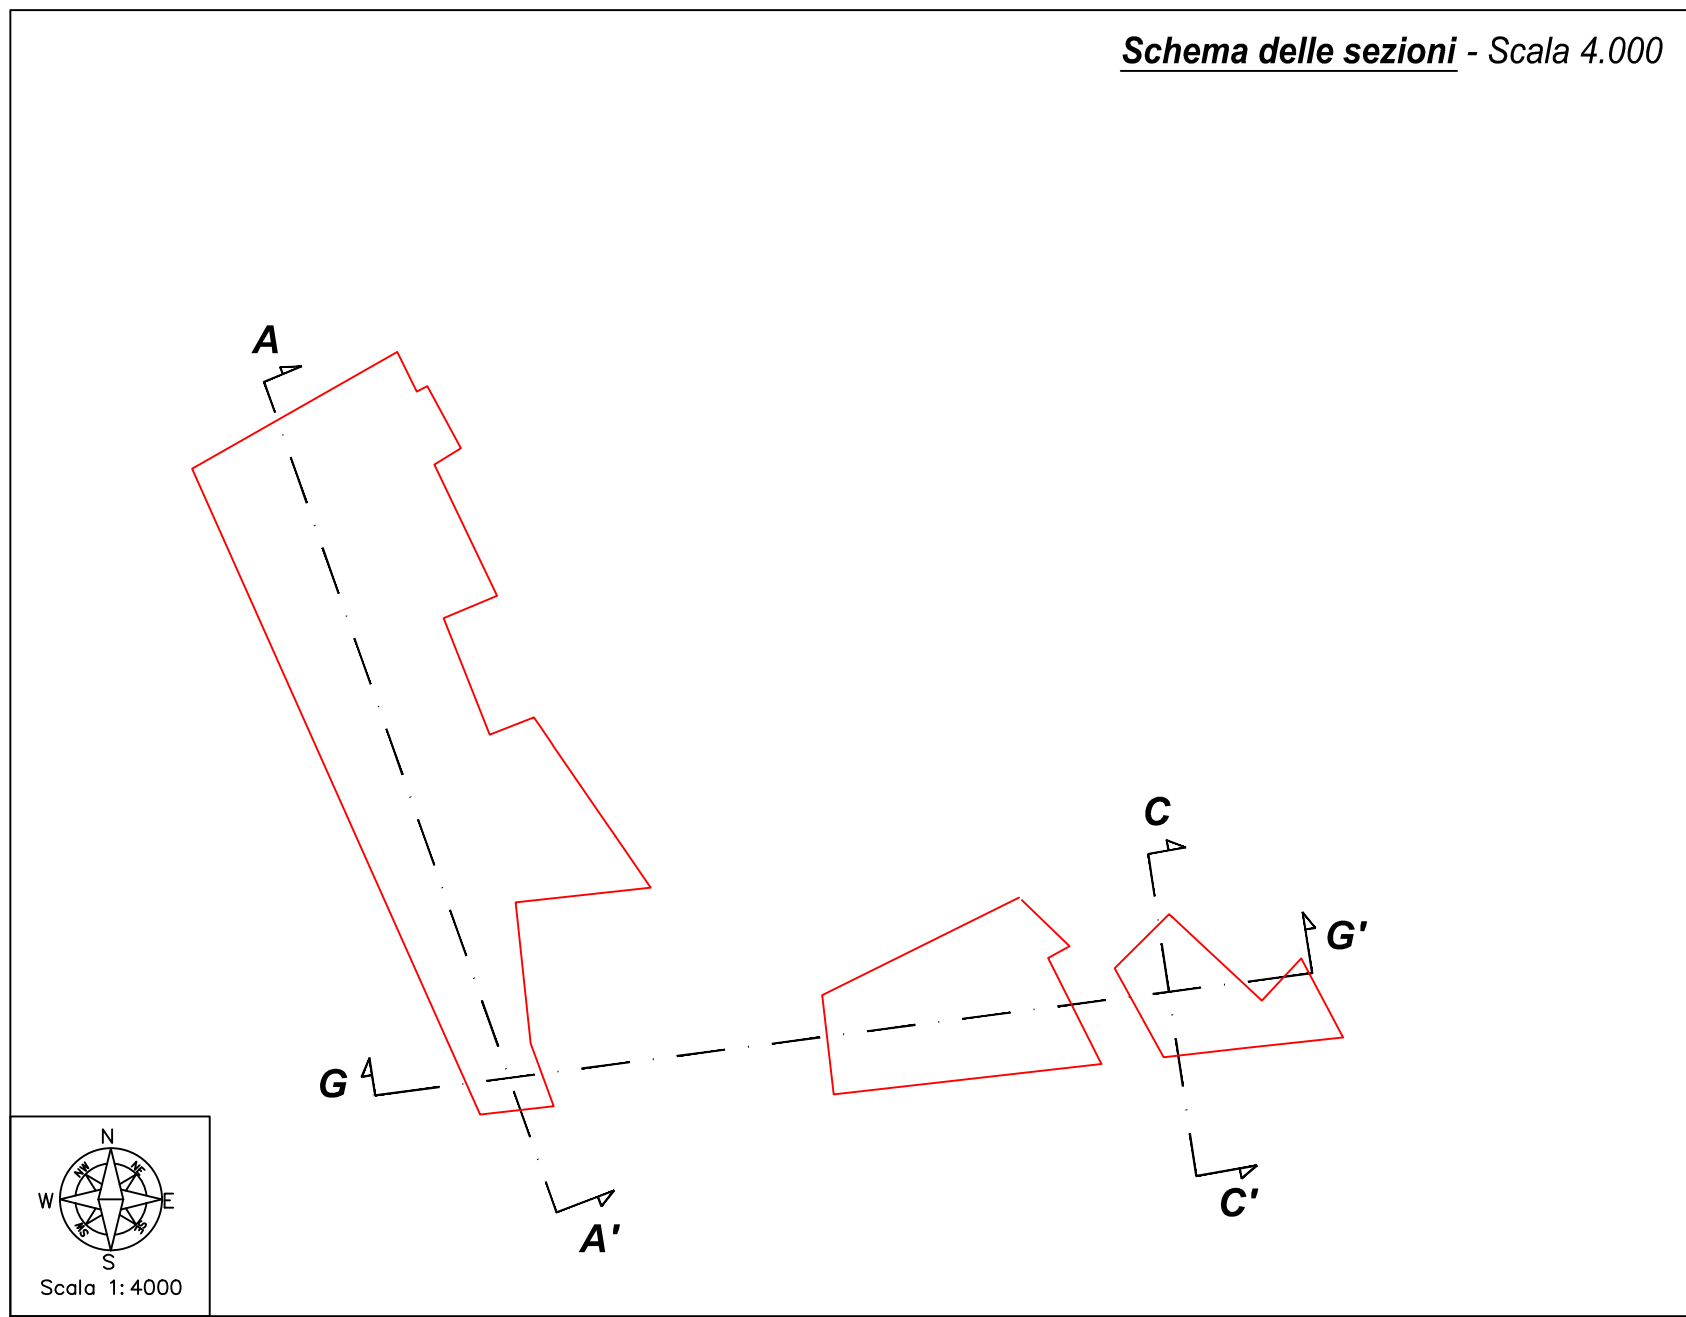


SEZIONE A-A'_scala 1:1000




SEZIONE G-G' _scala 1:1000

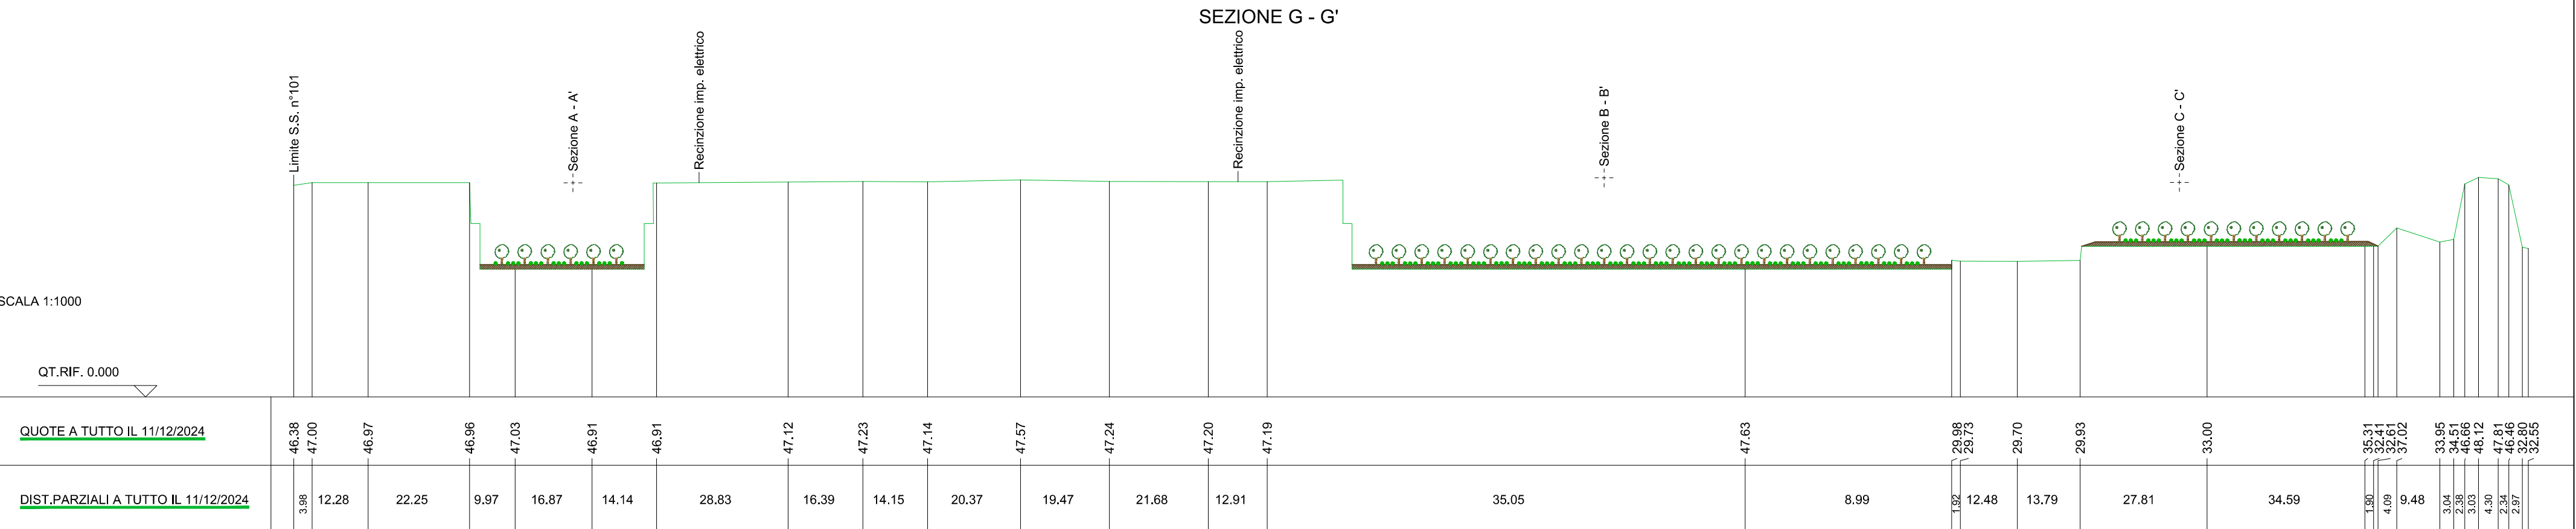

SEZIONE C-C' _scala 1:1000

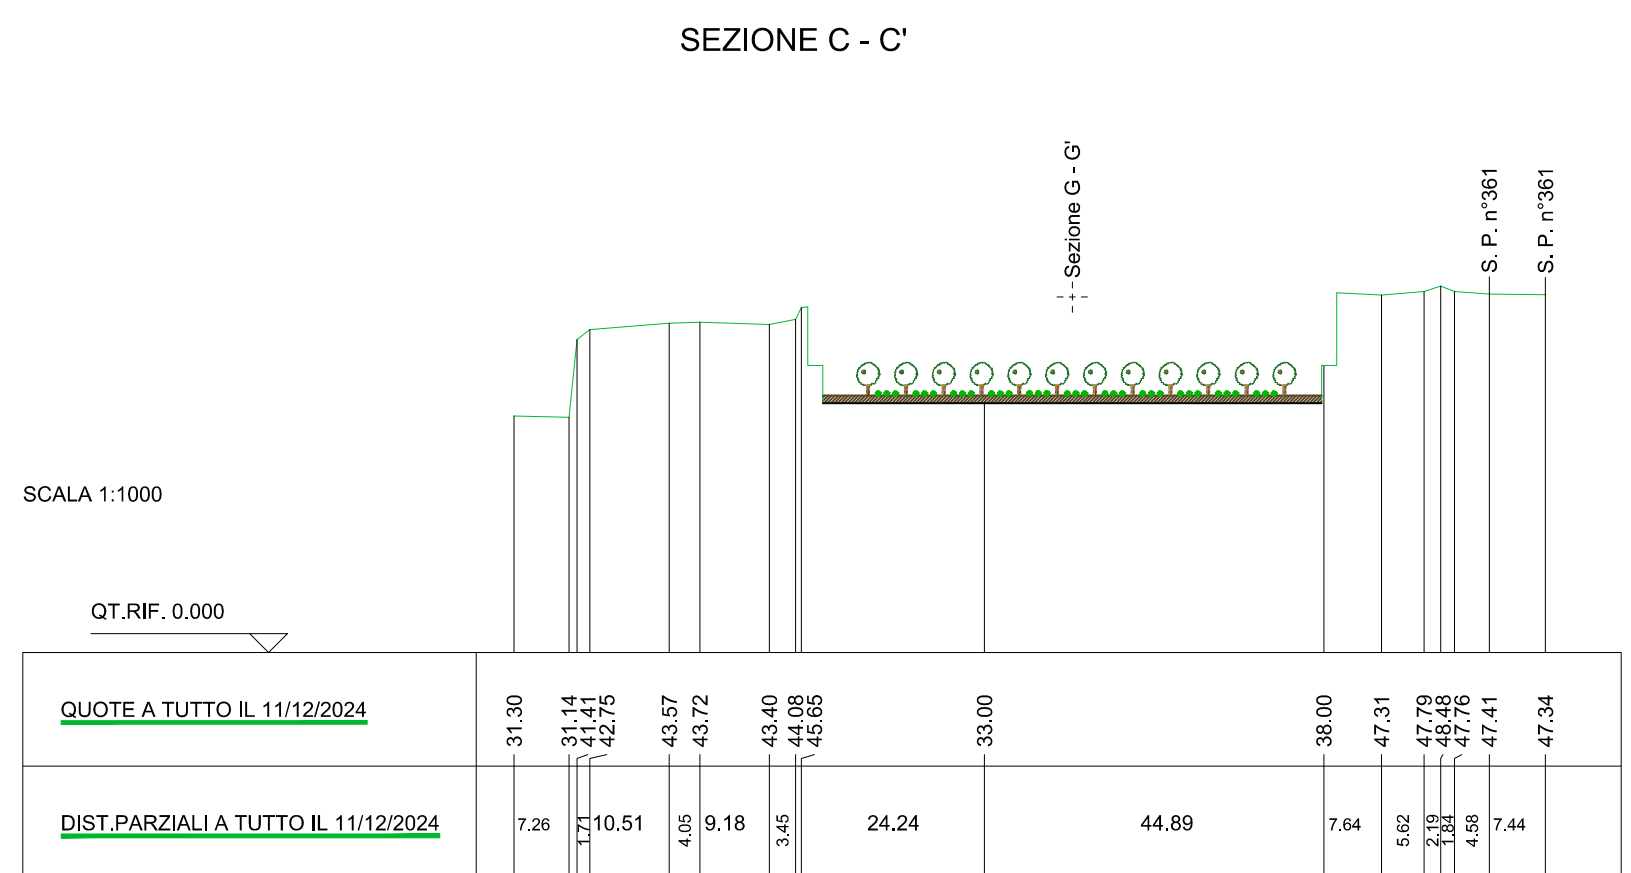


PLANIMETRIA LOTTO 1 - FASE 1'_scala 1:1000

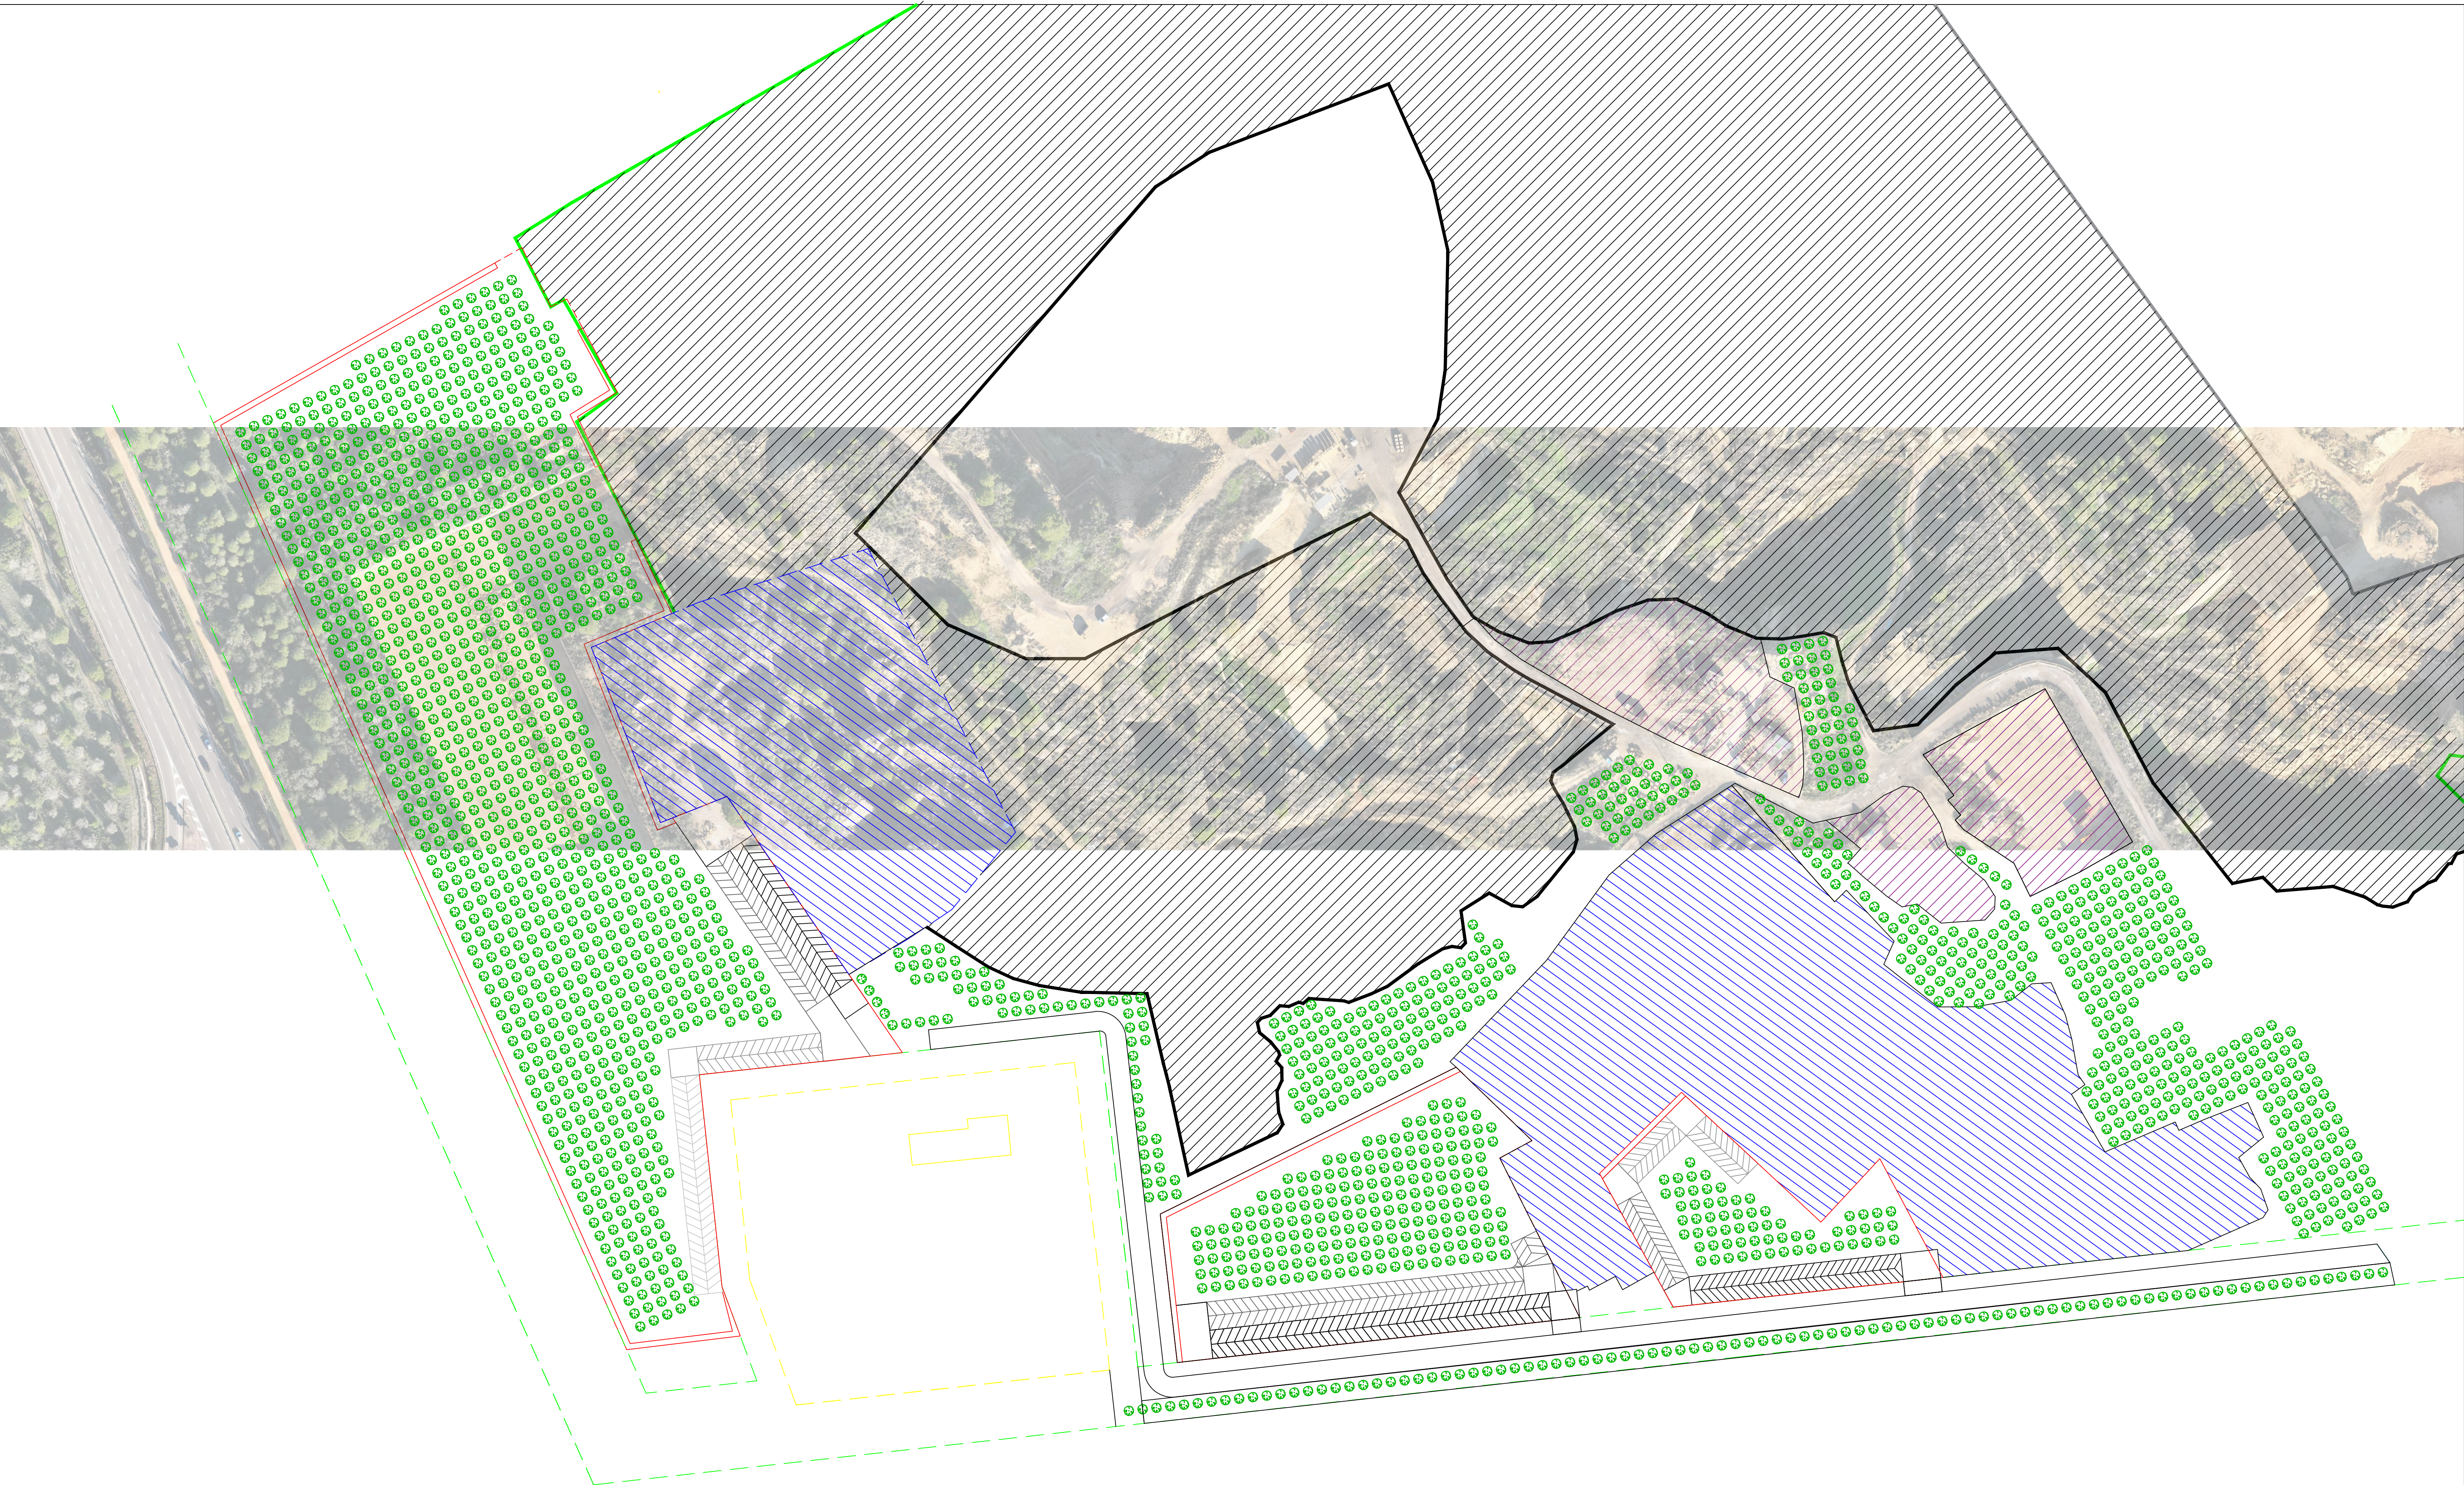

- ## LEGENDA:
- | | |
|---|--|
|  | Area interessata dall'intervento |
|  | Viabilità interna |
|  | Fascia di rispetto strada |
|  | Stazione elettrica |
|  | Area di prima lavorazione della pietra (altra ditta) |
|  | Area mineraria altre ditte |
|  | Area ripristinate |
|  | Area interessata da impianto fotovoltaico |

Particolare della strada di servizio

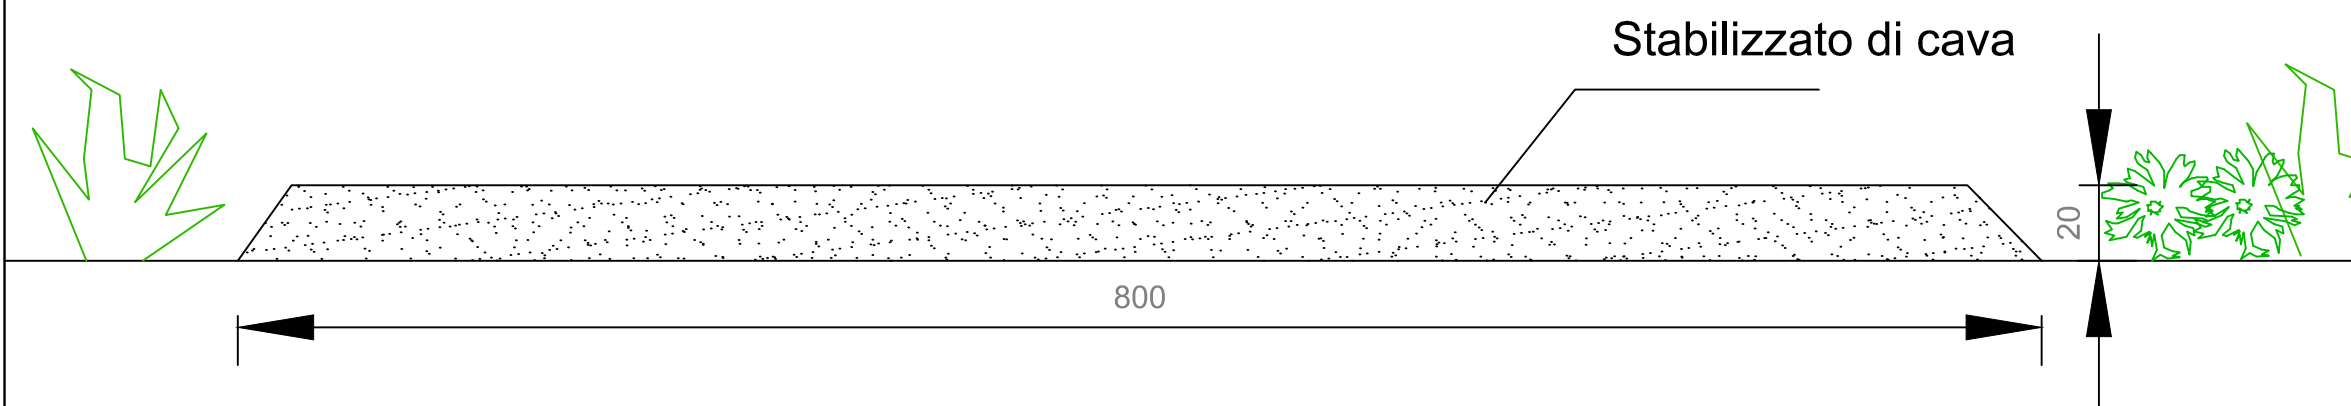

Particolare impianto di coltivazione

